




PROGRAMA MUNICIPAL DE DESARROLLO URBANO

MUNICIPIO DE PONCITLAN, JAL.

SIMBOLOGÍA


LIMITES		ÁREAS URBANAS	
	LIMITE DEL AREA DE ESTUDIO		CASERIO DISPERSO
	LIMITE DEL AREA DE APLICACION		TRAZA URBANA
	UNIDAD TERRITORIAL		
	LIMITE MUNICIPAL		
ESTRUCTURA TERRITORIAL		MEDIO FISICO NATURAL	
	CARRETERA FEDERAL		CUERPOS DE AGUA
	CARRETERA MUNICIPAL 2 CARRILES		LAGO DE CHAPALA
	TERRACERIA, 2 CARRILES CON REVESTIMIENTO (Tipo E)		
	BRECHAS Y CAMINOS		
	CAMINO DE TIERRA		
	LINEA FERROCARRIL		
A1 ESTRUCTURA URBANA			
	PRINCIPALES CENTROS DE POBLACION		
	LIMITE DEL AREA URBANA ACTUAL		
	ZONA FEDERAL		

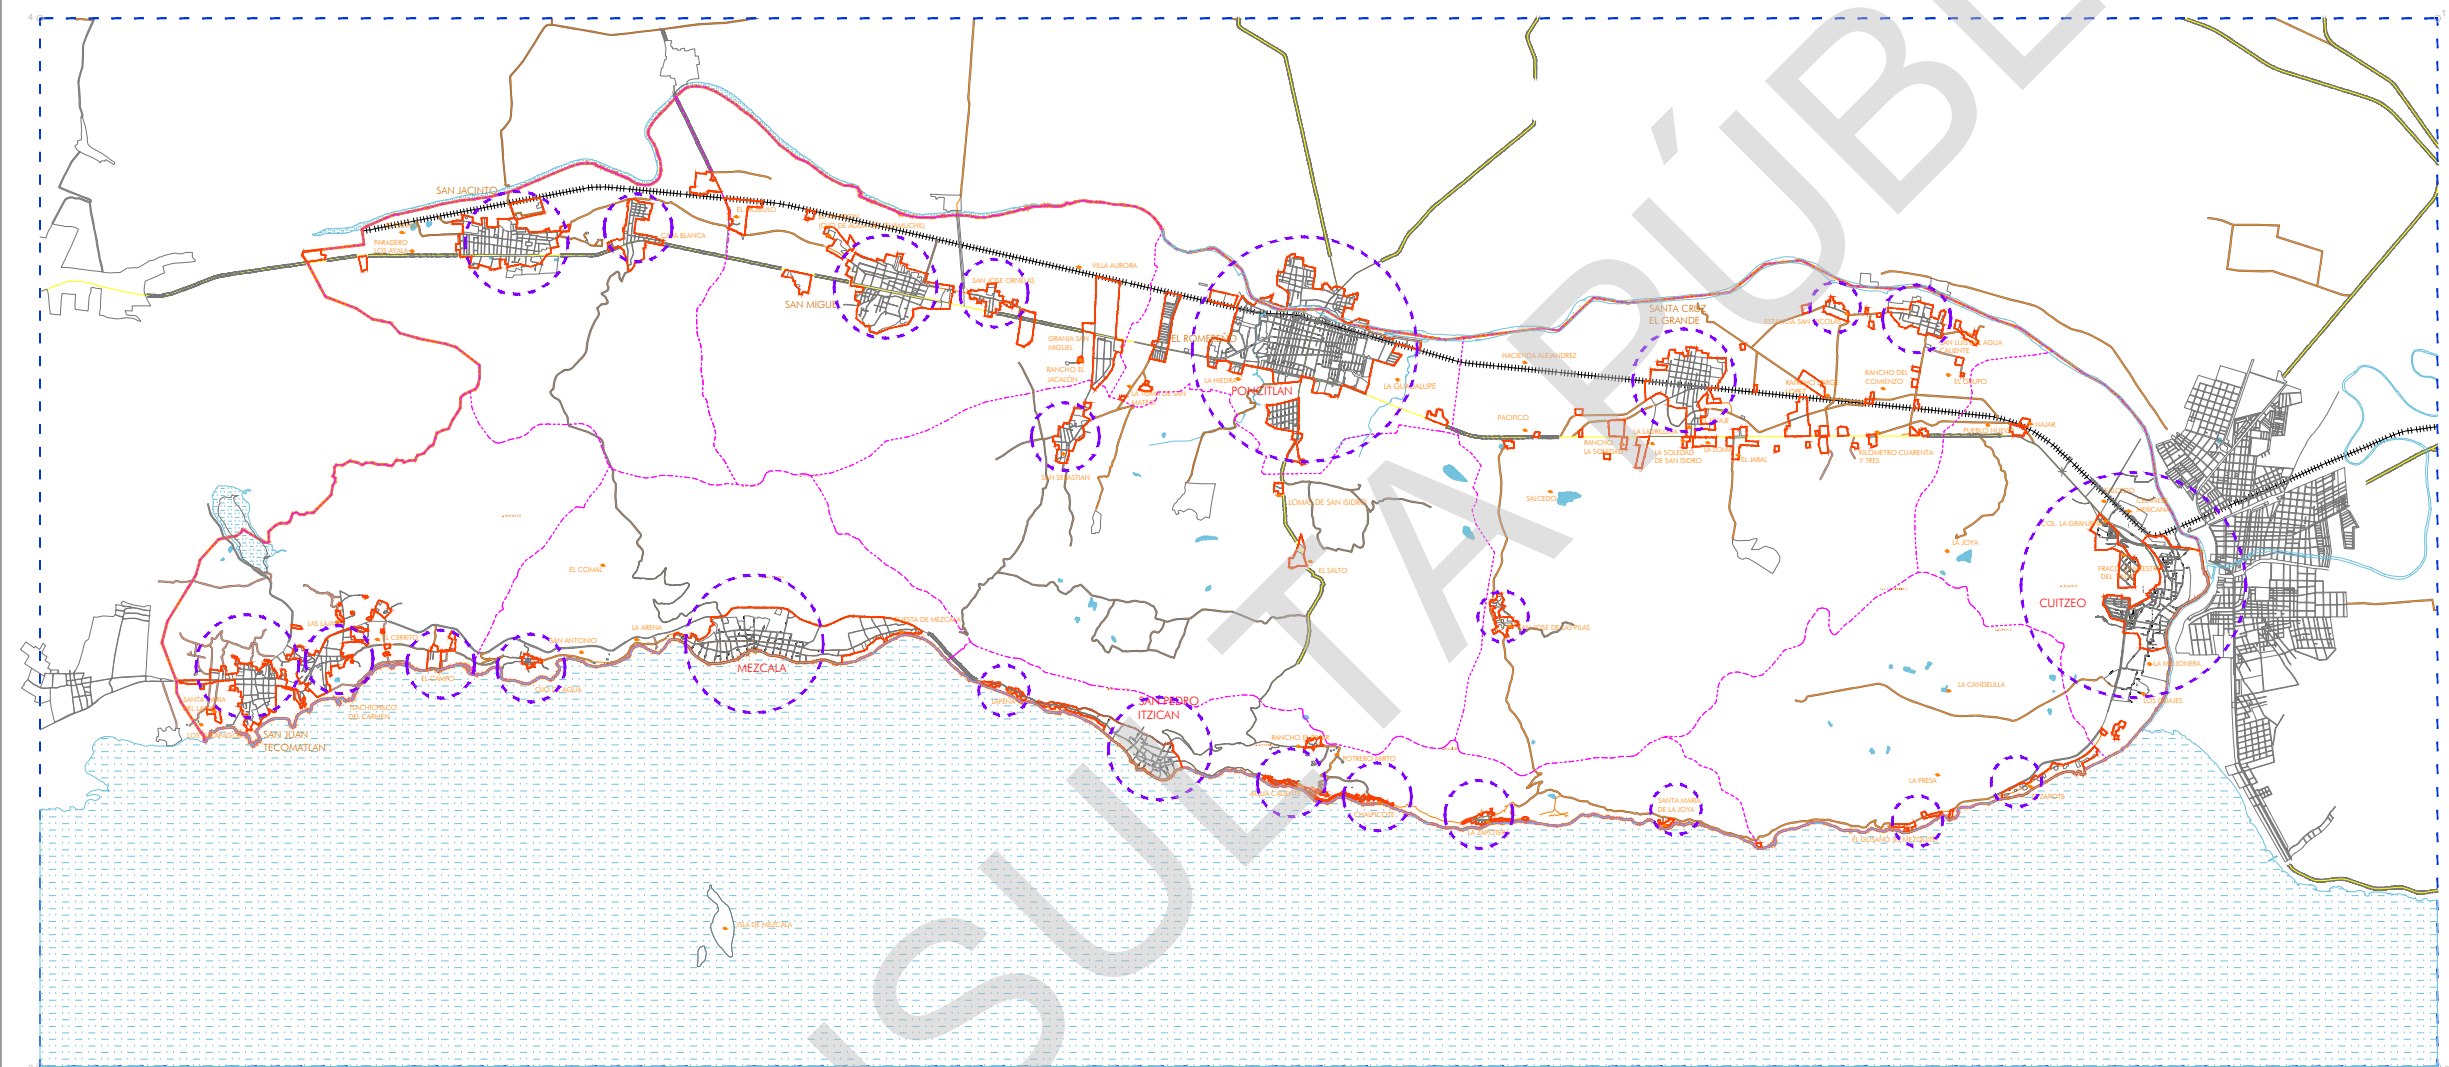

PLANO: ESTRUCTURA URBANA Y TENENCIA DEL SUELO

NUM: D3

SEPTIEMBRE 2014

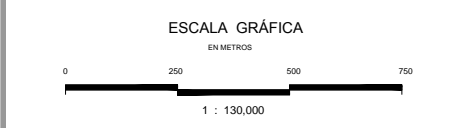

Elaboro: UTS Arquitectura Urbanismo & Territorio Sensible

Coordinación: Arq. Gabriel Perez Perez

Equipo: Arq. Fco. Javier Alvarez Ramirez, Arq. Ismael Martinez Morua