
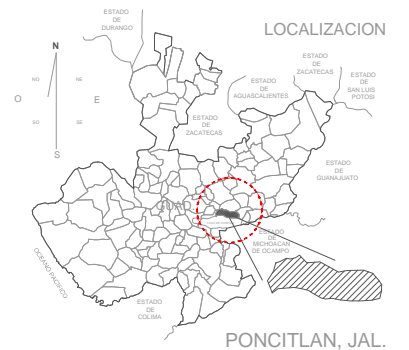


# I - Poncitlán / UT-3

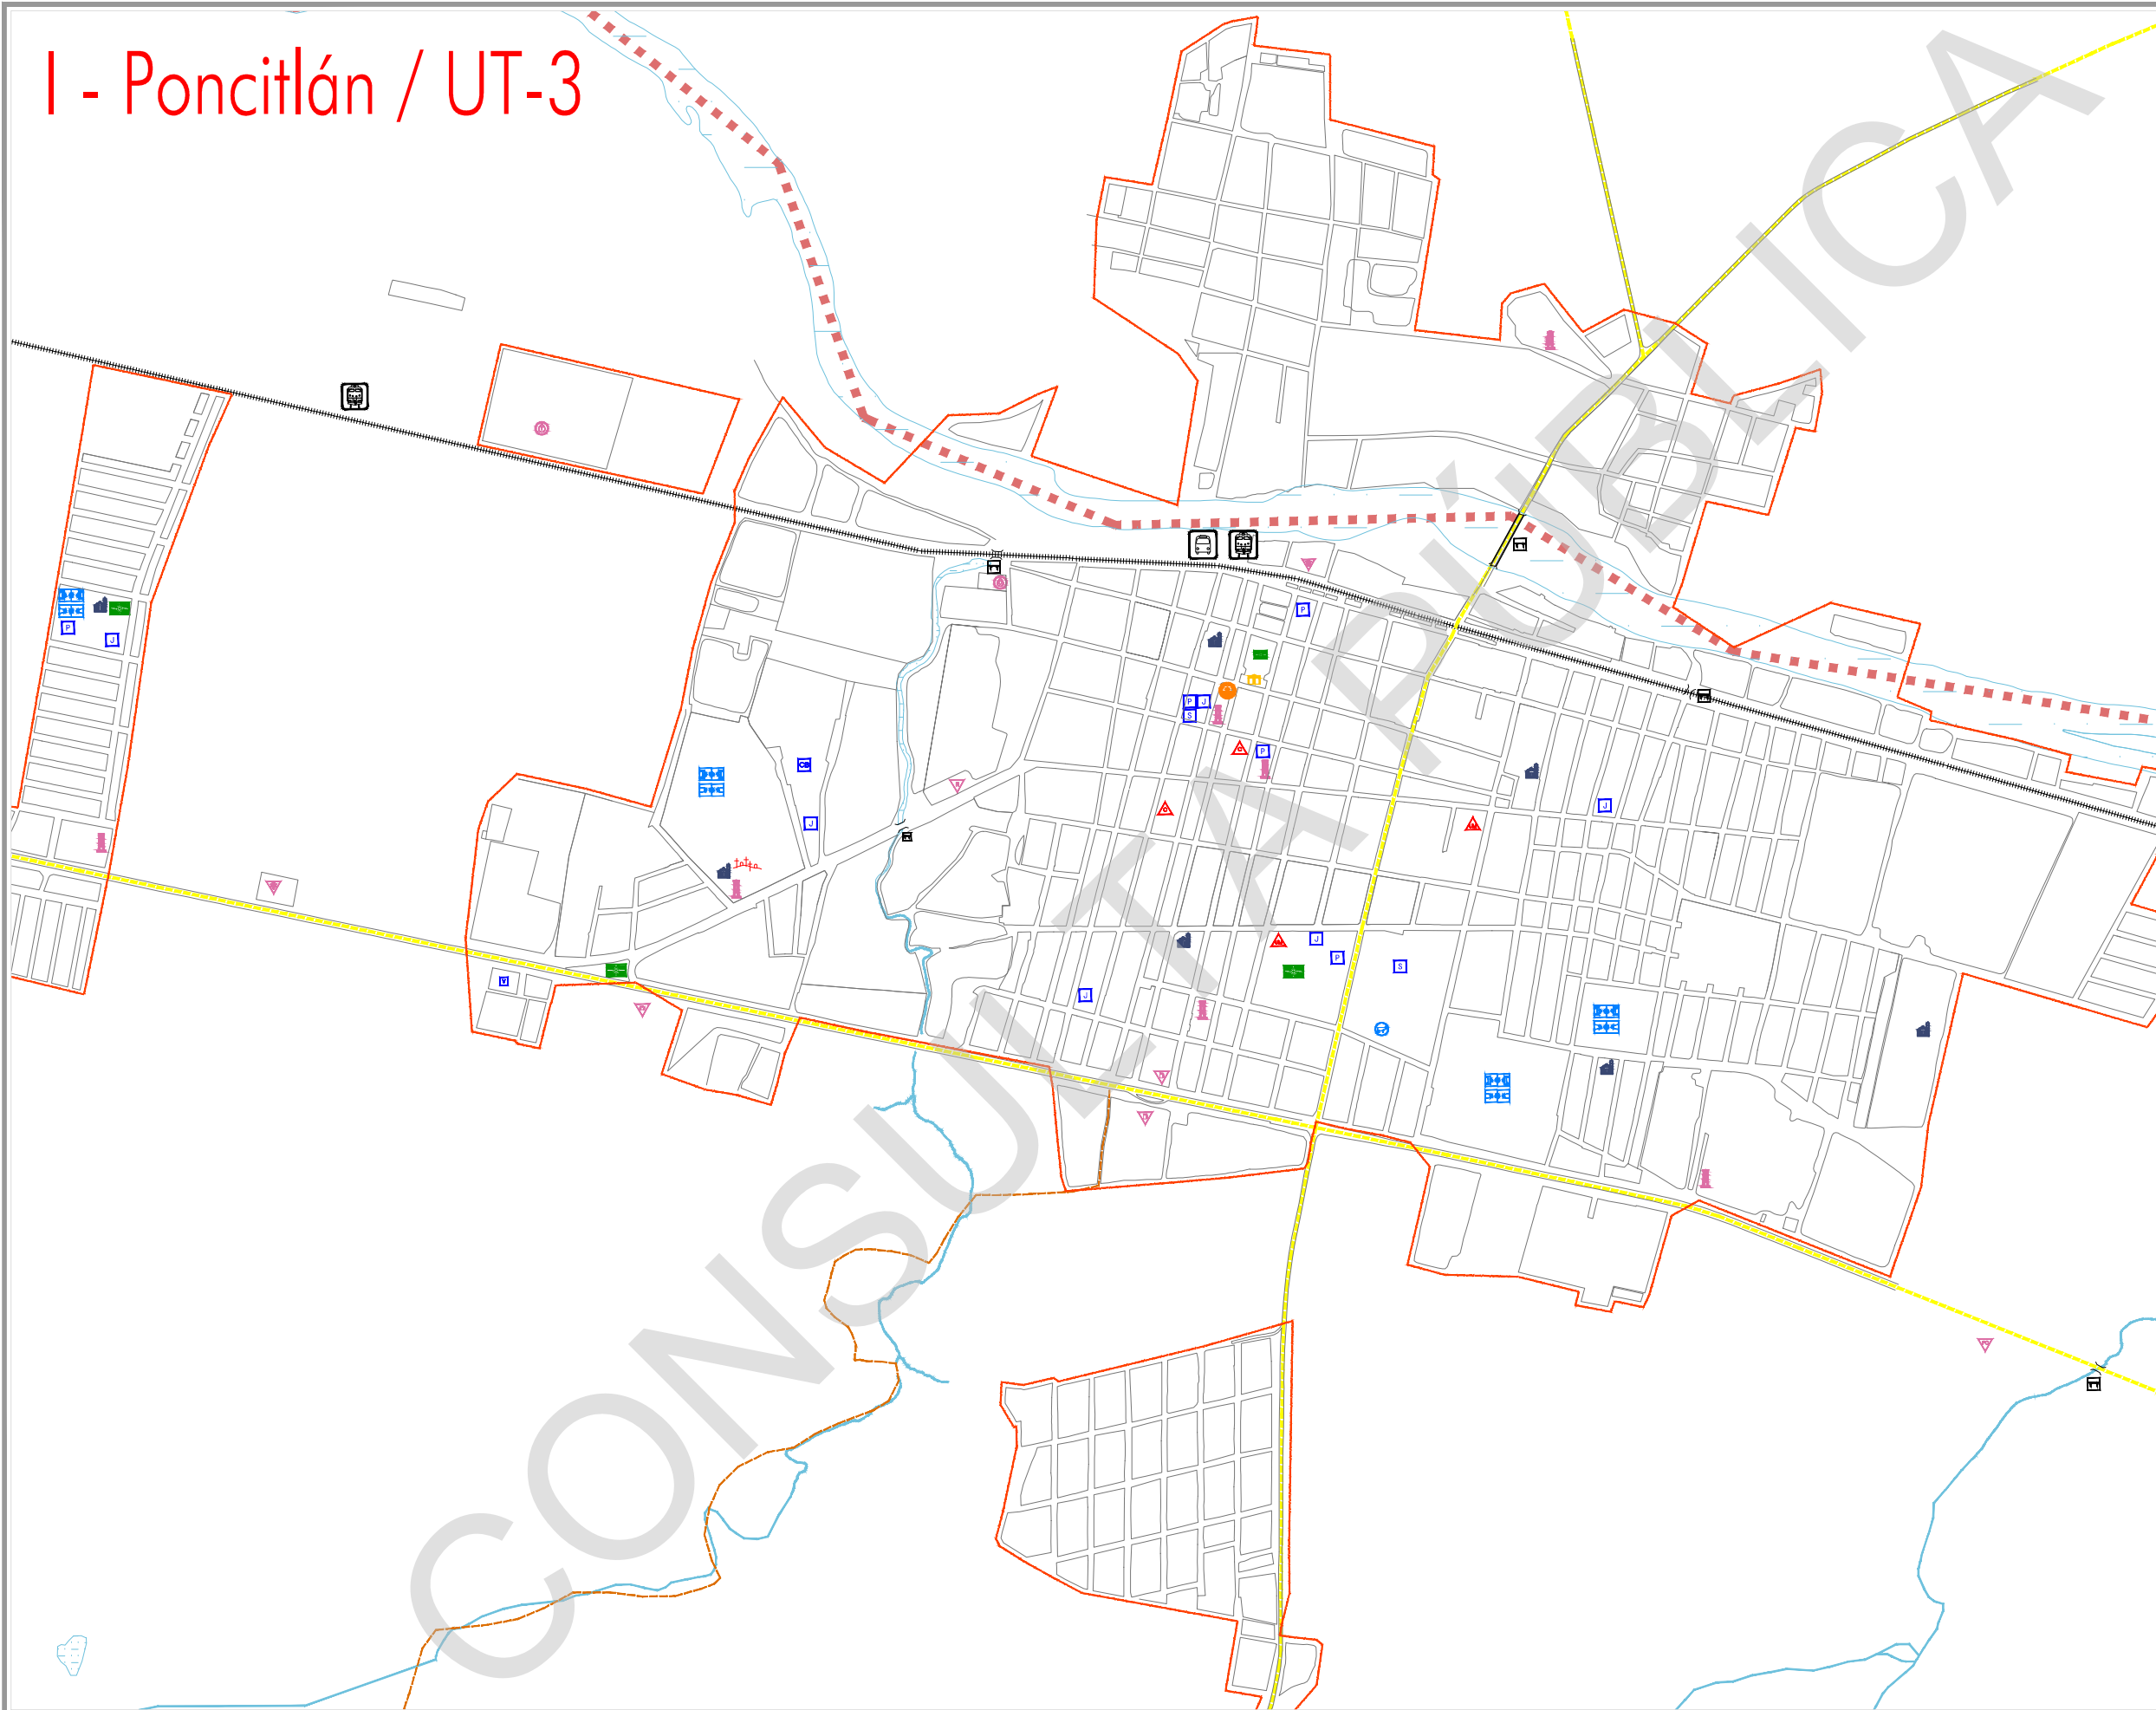

PROGRAMA MUNICIPAL DE DESARROLLO URBANO  
MUNICIPIO DE PONCITLAN, JAL.

SIMBOLOGÍA			
<b>COMERCIO</b> SALON DE EVENTOS FUNERARIA TALLERÍA MATERIALES PARA LA CONSTRUCCIÓN MERCADO MUNICIPAL	<b>SALUD</b> UNIDAD MEDICA FAMILIAR / CENTRO DE SALUD URBANO CLINICA PRIVADA	<b>DEPORTE</b> FUTBOL BASQUET-BALL CENTRO DEPORTE LEONZO CHAMBO PLAZA DE TOROS	<b>ÁREAS VERDES</b> JARDINES / PLAZA CÉNTRICA JARDINES INFANTILES
<b>ESPECIAL</b> PLANTA DE TRATAMIENTO CARGANDO DE BOMBEO RASTRO ESTACION ELECTRICA GASQUERIA GASERA UNIDAD ESTATAL DE PROTECCION CIVIL BOMBAS Y TANQUE DE AGUA CLO DE AGUA TORRELLA ALTA TROPICAL CEMENTERIO	<b>ATRACTIVOS TURISTICOS</b> MUSEOS MONUMENTO HISTORICO ZONA DE SACRAMENTO ATREDO HISTORICO CARRERA ECUIRICA ACERQUE	<b>INSTALACIONES PORTUARIAS</b> MUELLES Y RAMPAZ AGUADAS	<b>INDUSTRIA</b> CERAMICA EMPACADORA FABRICA DE PLASTICOS FABRICA DE PAPELES SACRO DE GRANOS MOLINO INDUSTRIA BODEGA AGRICOLA ESTABLO PLANTA INDICADORA PET
<b>ADMINISTRACION</b> PRESIDENCIA MUNICIPAL OFICINAS PUBLICAS CASA EJRAL COMERCIO DELEGACION MUNICIPAL ASILO POLICIA	<b>EDUCACION</b> JARDIN DE NIÑOS PRIMARIA SECUNDARIA TELESECUNDARIA PREPARATORIA CBTS ESCUELA PRIVADA BIBLIOTECA	<b>ATRACTIVOS NATURALES</b> ARRABADOR INTERES DE SITIO CASCADA PARQUE	<b>TRANSPORTE</b> FERROCARRIL CENTRAL DE AUTOBUSES FORANEOS PARADERO DE AUTOBUS PISTA DE ATERRIZAJE <b>CARRETERA</b> PUENTE

PLANO: EQUIPAMIENTO  
 NUM: D4-1  
 SEPTIEMBRE 2014



Elaboro: **UTS Arquitectura**  
 Urbanismo & Territorio Sensible  
 Coordinación: Arq. Gabriel Perez Perez  
 Equipo: Arq. Fco. Javier Alvarez Ramirez  
 Arq. Ismael Martinez Morua