
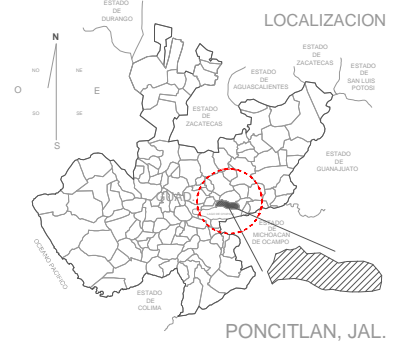


XI - Tlachichilco del Carmen / UT-10

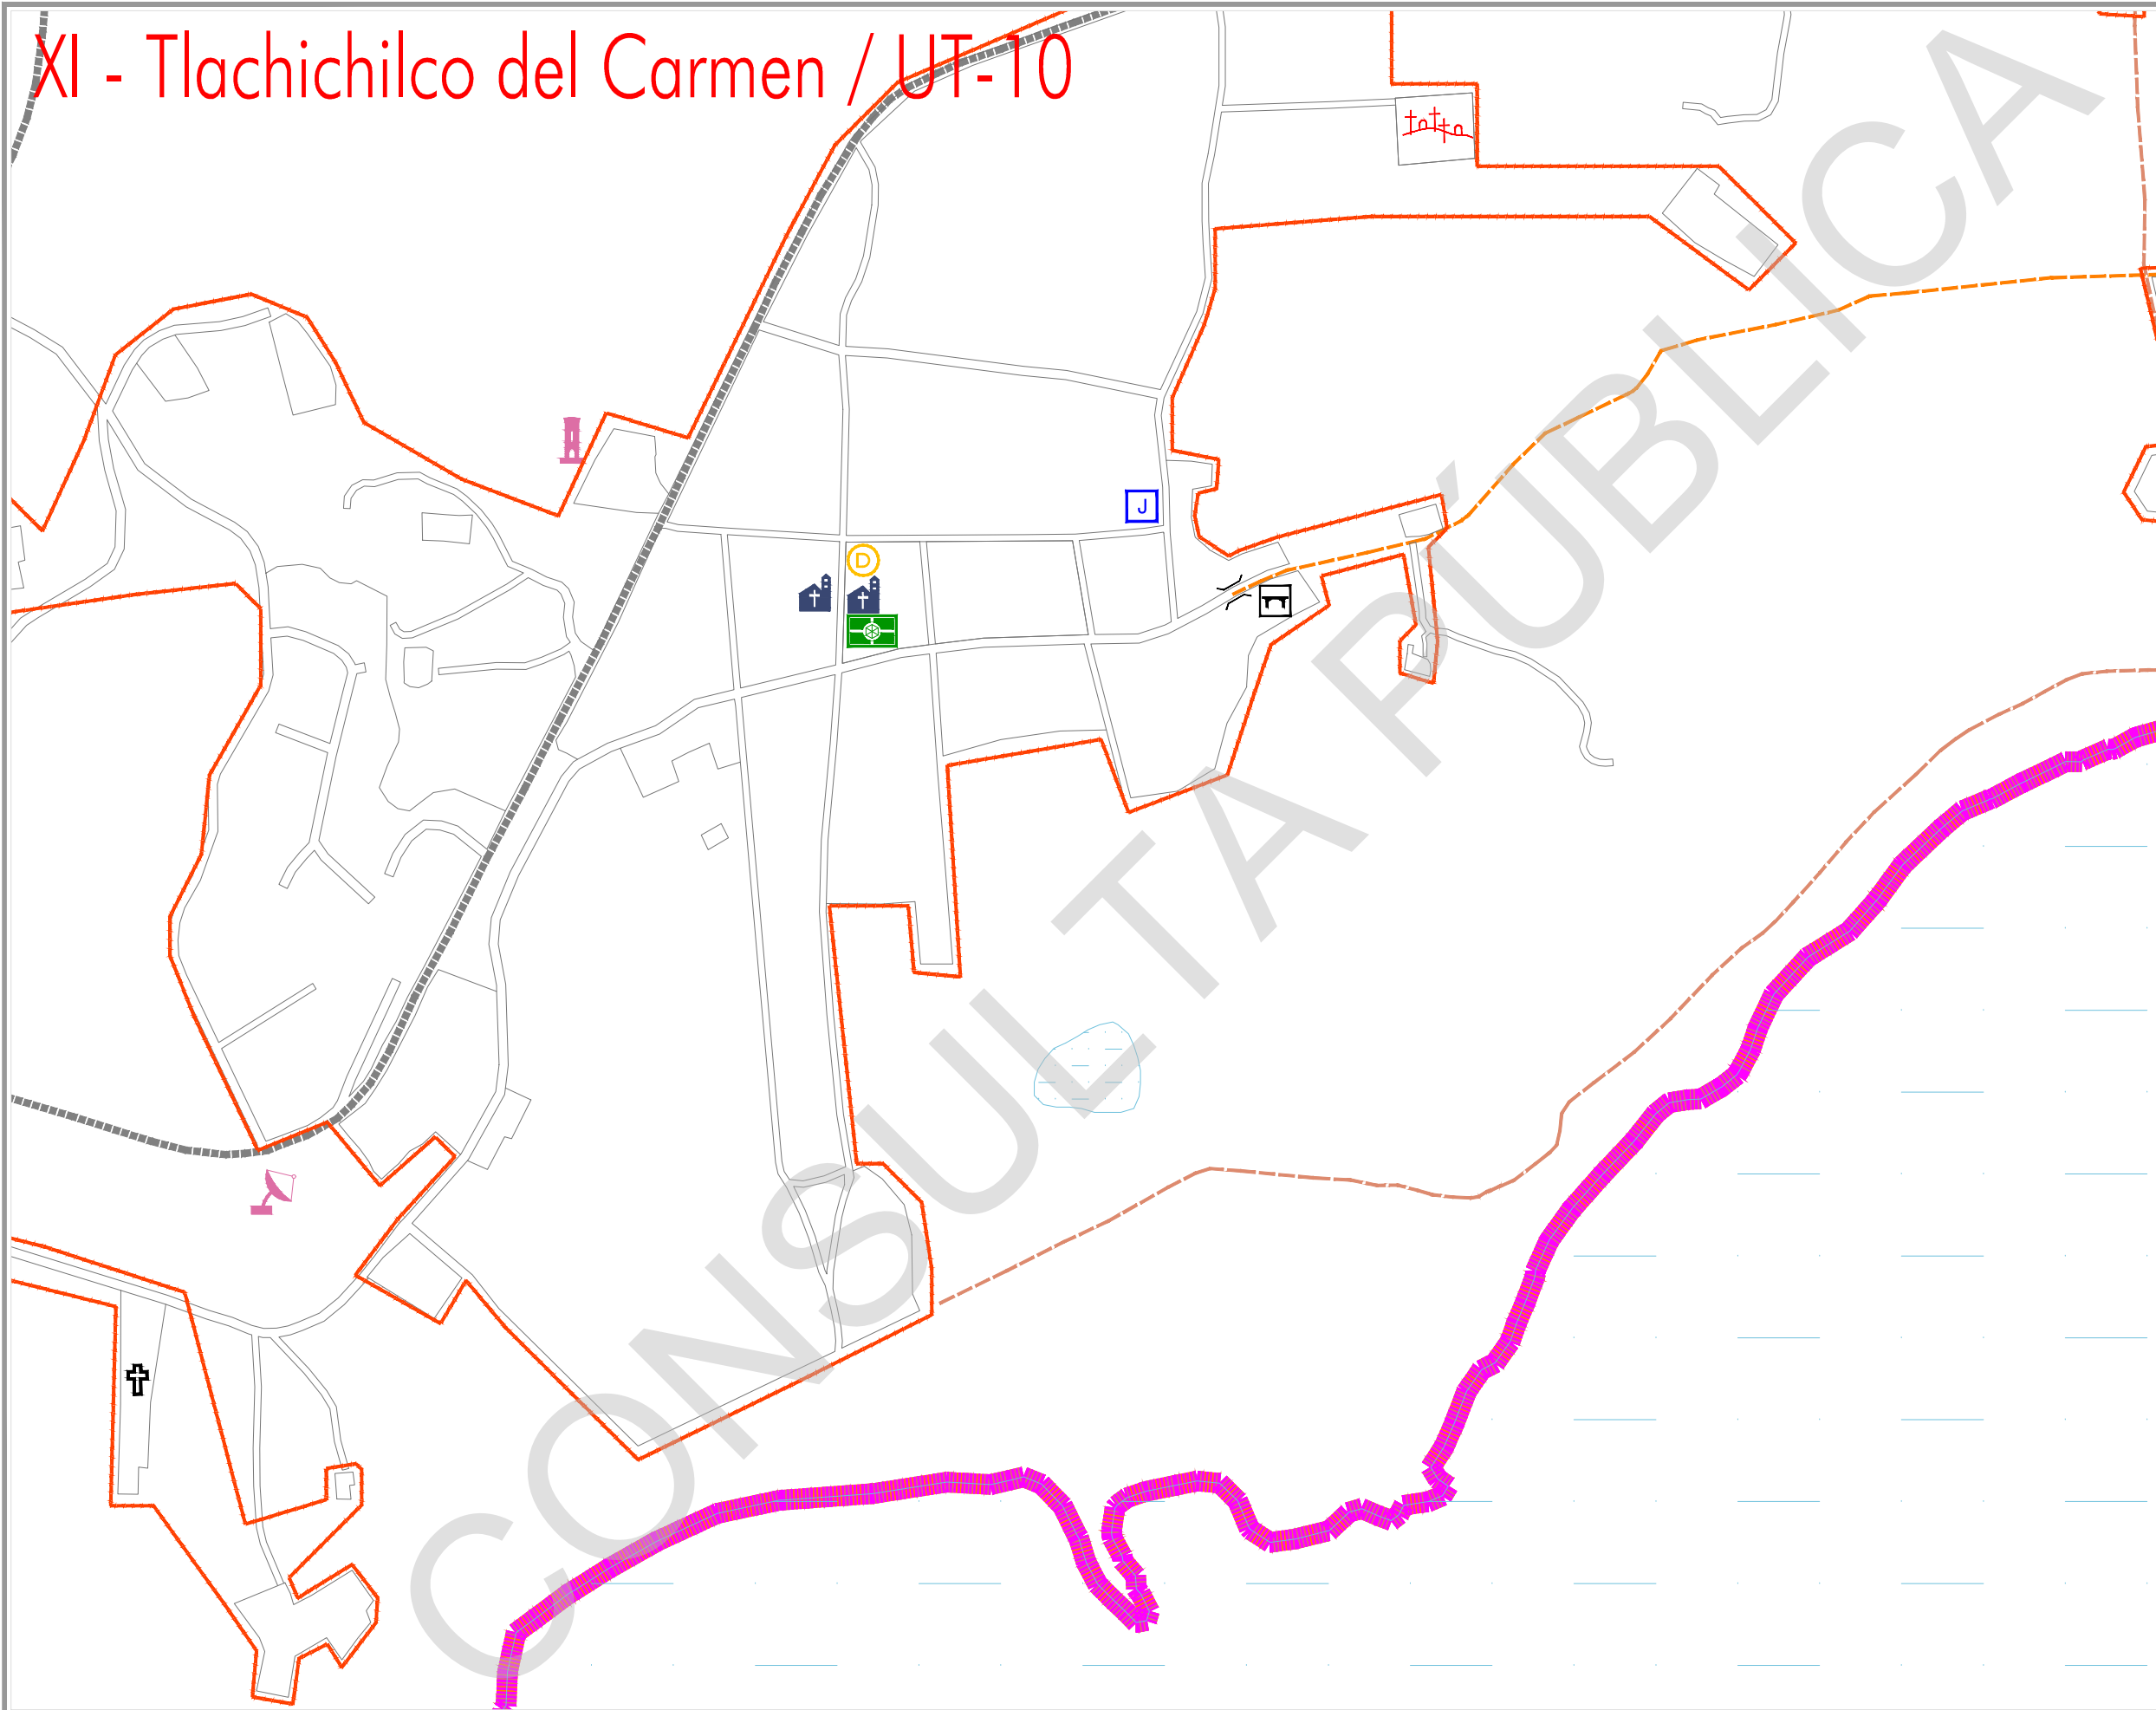

PROGRAMA MUNICIPAL DE DESARROLLO URBANO
MUNICIPIO DE PONCITLAN, JAL.

SIMBOLOGÍA			
COMERCIO SALON DE EVENTOS FUNERARIA TALLERIA MATERIALES PARA LA CONSTRUCCION MERCADO MUNICIPAL	SALUD UNIDAD MEDICA FAMILIAR / CENTRO DE SALUD URBANO CLINICA PRIVADA	DEPORTE FUTBOL BASQUET-BALL CENTRO DEPORTIVO LEONZO CHAMBO PLAZA DE TOROS	ÁREAS VERDES JARDINES / PLAZA JARDINES INFANTILES
CULTURA CASA DE LA CULTURA FORD CENTRO COMUNITARIO ESCUELA EQUIPAMIENTO RESGOSO	ADMINISTRACION PRESIDENCIA MUNICIPAL OFICINAS PUBLICAS CASA EJAL COMERCIO DELEGACION MUNICIPAL ASILO POLICIA	EDUCACION JARDIN DE NIÑOS PRIMARIA SECUNDARIA TELESECUNDARIA PREPARATORIA CBTS ESCUELA PRIVADA BIBLIOTECA	
ESPECIAL PLANTA DE TRATAMIENTO CARGANDO DE BOMBEO RASTRO ESTACION ELECTRICA GASQUERIA GASERA UNIDAD ESTATAL DE PROTECCION CIVIL BOMBAS Y TANQUE DE AGUA CLO DE AGUA TORRELLA ALTA TROPICA CEMENTERIO	ATRACTIVOS TURISTICOS MONUMENTO HISTORICO ZONA DE ACUARIO ATRETES PISHOACANCO CANTERA ELECTRICA ACEROLICO	INSTALACIONES PORTUARIAS MUELLES Y RAMPAZ AGUADAS	INDUSTRIA GRANJA EMPACADORA FABRICA DE PLASTICOS FABRICA DE PAÑUELOS ACCORDO DE GRANJOS MOLINO INDUSTRIA BODEGA AGRICOLA ESTABLO PLANTA INDICADORA PET
ATRACTIVOS NATURALES ARRADOR INTERES DE SITIO CASCADA PARQUE	TRANSPORTE FERROCARRIL CENTRAL DE AUTOBUSES FOMEROS PARADERO DE AUTOBUS PISTA DE ATERRIZAJE CARRETERA PUENTE		

PLANO: EQUIPAMIENTO URBANO
 NUM: D4-11
 SEPTIEMBRE 2014



Elaboro: UTS Arquitectura Urbanismo & Territorio Sensible
 Coordinación: Arq. Gabriel Perez Perez
 Equipo: Arq. Fco. Javier Alvarez Ramirez, Arq. Ismael Martinez Morua