


# XII - Agua Caliente / UT-07

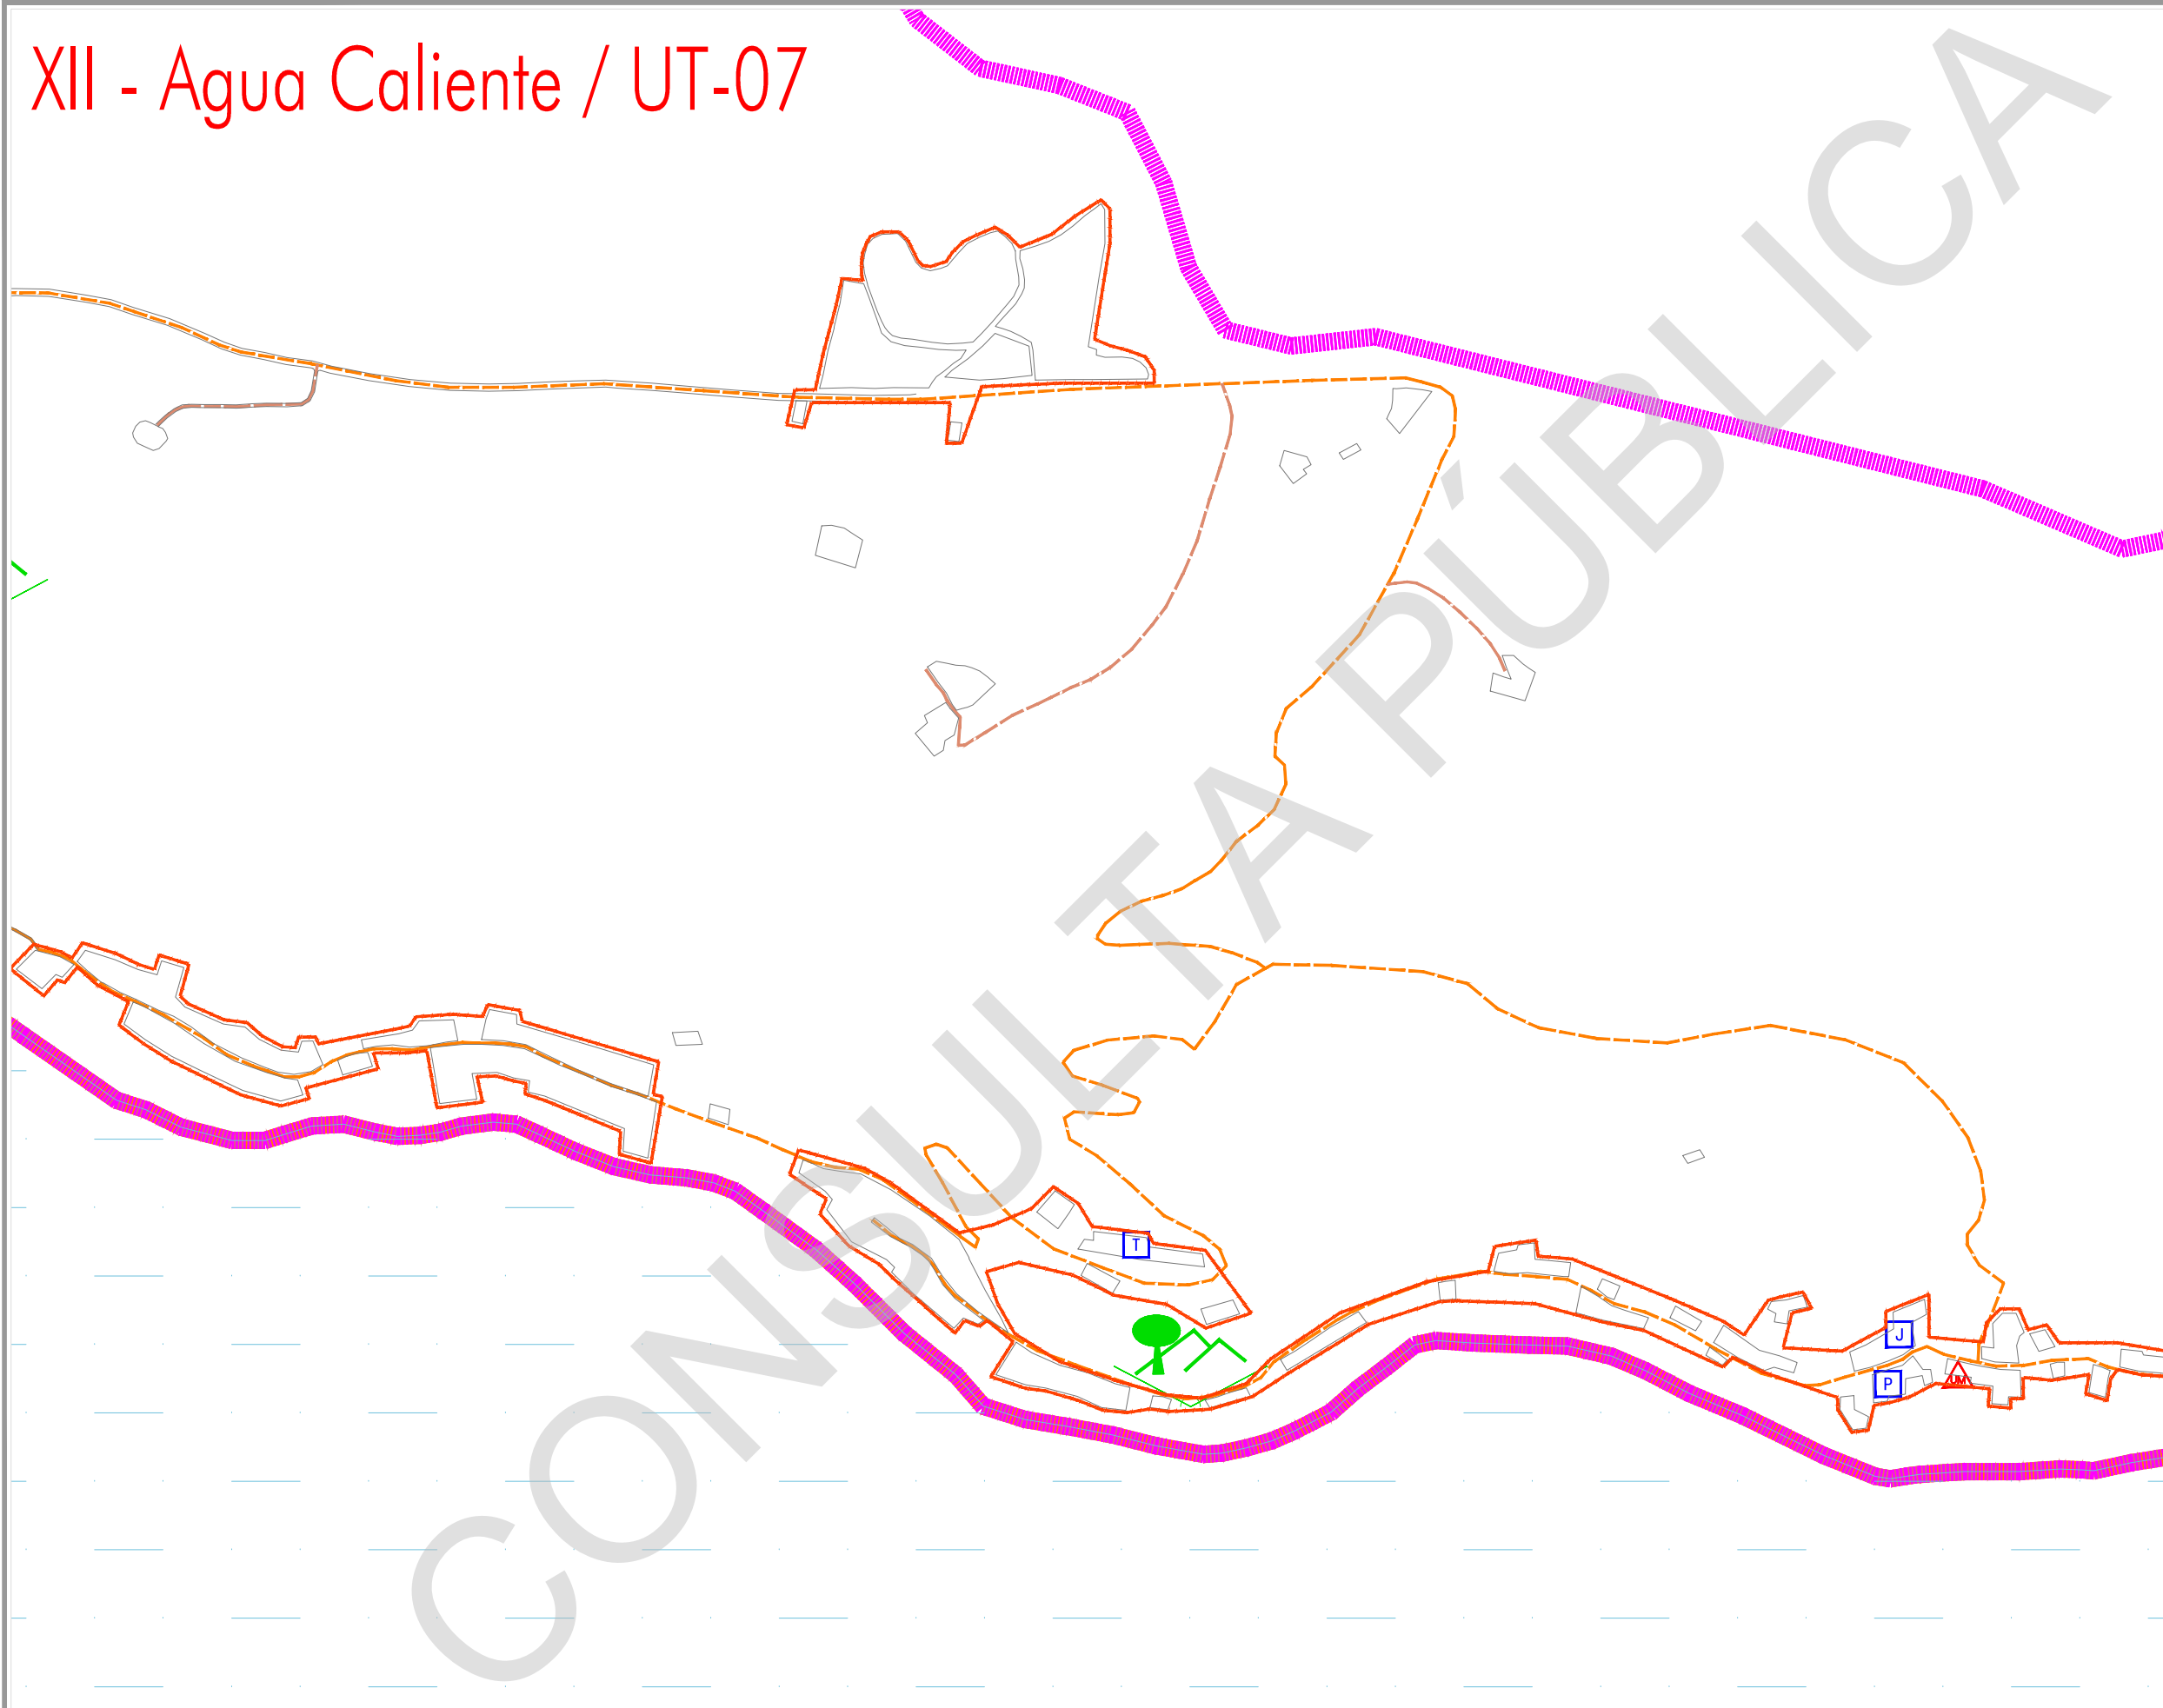

PROGRAMA MUNICIPAL DE DESARROLLO URBANO

MUNICIPIO DE PONCITLAN, JAL.

**SIMBOLOGÍA**

<p><b>COMERCIO</b></p> <ul style="list-style-type: none"> <li>Salón de eventos</li> <li>Funeraria</li> <li>Tafnadora</li> <li>Materiales para la construcción</li> <li>Mercado municipal</li> </ul>	<p><b>SALUD</b></p> <ul style="list-style-type: none"> <li>Unidad médica familiar / Centro de salud urbano</li> <li>Clinica privada</li> </ul>	<p><b>DEPORTE</b></p> <ul style="list-style-type: none"> <li>Fútbol</li> <li>Basketball</li> <li>Centro deportivo</li> <li>Línea de cambio</li> <li>Plaza de toros</li> </ul>	<p><b>ÁREAS VERDES</b></p> <ul style="list-style-type: none"> <li>Jardines / Plaza pública</li> <li>Jardines infantiles</li> </ul>
<p><b>CULTURA</b></p> <ul style="list-style-type: none"> <li>Casa de la cultura</li> <li>Foro</li> <li>Centro comunitario</li> <li>Escuela</li> <li>Equipamiento religioso</li> </ul>	<p><b>ADMINISTRACION</b></p> <ul style="list-style-type: none"> <li>Presidencia municipal</li> <li>Oficinas públicas</li> <li>Casa ejidal</li> <li>Correos</li> <li>Delegación municipal</li> <li>Asilo</li> <li>Policia</li> </ul>	<p><b>EDUCACION</b></p> <ul style="list-style-type: none"> <li>Jardín de niños</li> <li>Primaria</li> <li>Secundaria</li> <li>Telesecundaria</li> <li>Preparatoria</li> <li>CBS</li> <li>Escuela privada</li> <li>Biblioteca</li> </ul>	
<p><b>ESPECIAL</b></p> <ul style="list-style-type: none"> <li>Planta de tratamiento</li> <li>Cambio de bombeo</li> <li>Rastro</li> <li>Estación eléctrica</li> <li>Gasolinera</li> <li>Gasera</li> <li>Unidad estatal de protección civil</li> <li>Bomba y tanque de agua</li> <li>Ciclo de agua</li> <li>Torre alta de agua</li> <li>Cementerio</li> </ul>	<p><b>ATRACTIVOS TURISTICOS</b></p> <ul style="list-style-type: none"> <li>Monumento</li> <li>Monumento histórico</li> <li>Zona de acuario</li> <li>Monumento</li> <li>Casita eléctrica</li> <li>Albergo</li> </ul>	<p><b>INSTALACIONES PORTUARIAS</b></p> <ul style="list-style-type: none"> <li>Muelles y rampas acuáticas</li> </ul>	<p><b>INDUSTRIA</b></p> <ul style="list-style-type: none"> <li>Granja</li> <li>Impactora</li> <li>Fabrica de plásticos</li> <li>Fabrica de muebles</li> <li>Acuerdo de granos</li> <li>Molino</li> <li>Industria</li> <li>Bodega agrícola</li> <li>Establo</li> <li>Planta asociadora PET</li> </ul>
<p><b>ATRACTIVOS NATURALES</b></p> <ul style="list-style-type: none"> <li>Arroyo</li> <li>Interes de sitio</li> <li>Cascada</li> <li>Parque</li> </ul>	<p><b>TRANSPORTE</b></p> <ul style="list-style-type: none"> <li>Ferrocarril</li> <li>Central de autobuses</li> <li>Ferrocarril</li> <li>Paradero de autobuses</li> <li>Pista de aterrizaje</li> </ul>	<p><b>CARRERA</b></p> <ul style="list-style-type: none"> <li>Puente</li> </ul>	

PLANO: EQUIPAMIENTO URBANO

NUM: D4-12

SEPTIEMBRE 2014



Elaboro: **UTS Arquitectura**  
Urbanismo & Territorio Sensible

Coordinación: Arq. Gabriel Perez Perez

Equipo: Arq. Fco. Javier Alvarez Ramirez  
Arq. Ismael Martinez Morua