
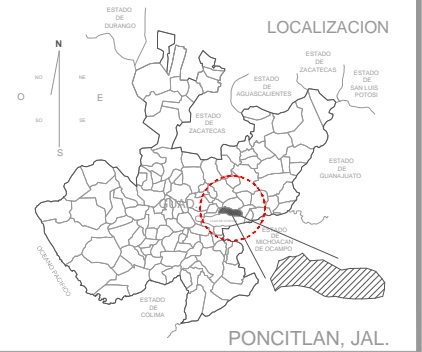


IV - San Pedro Itzican / UT-07

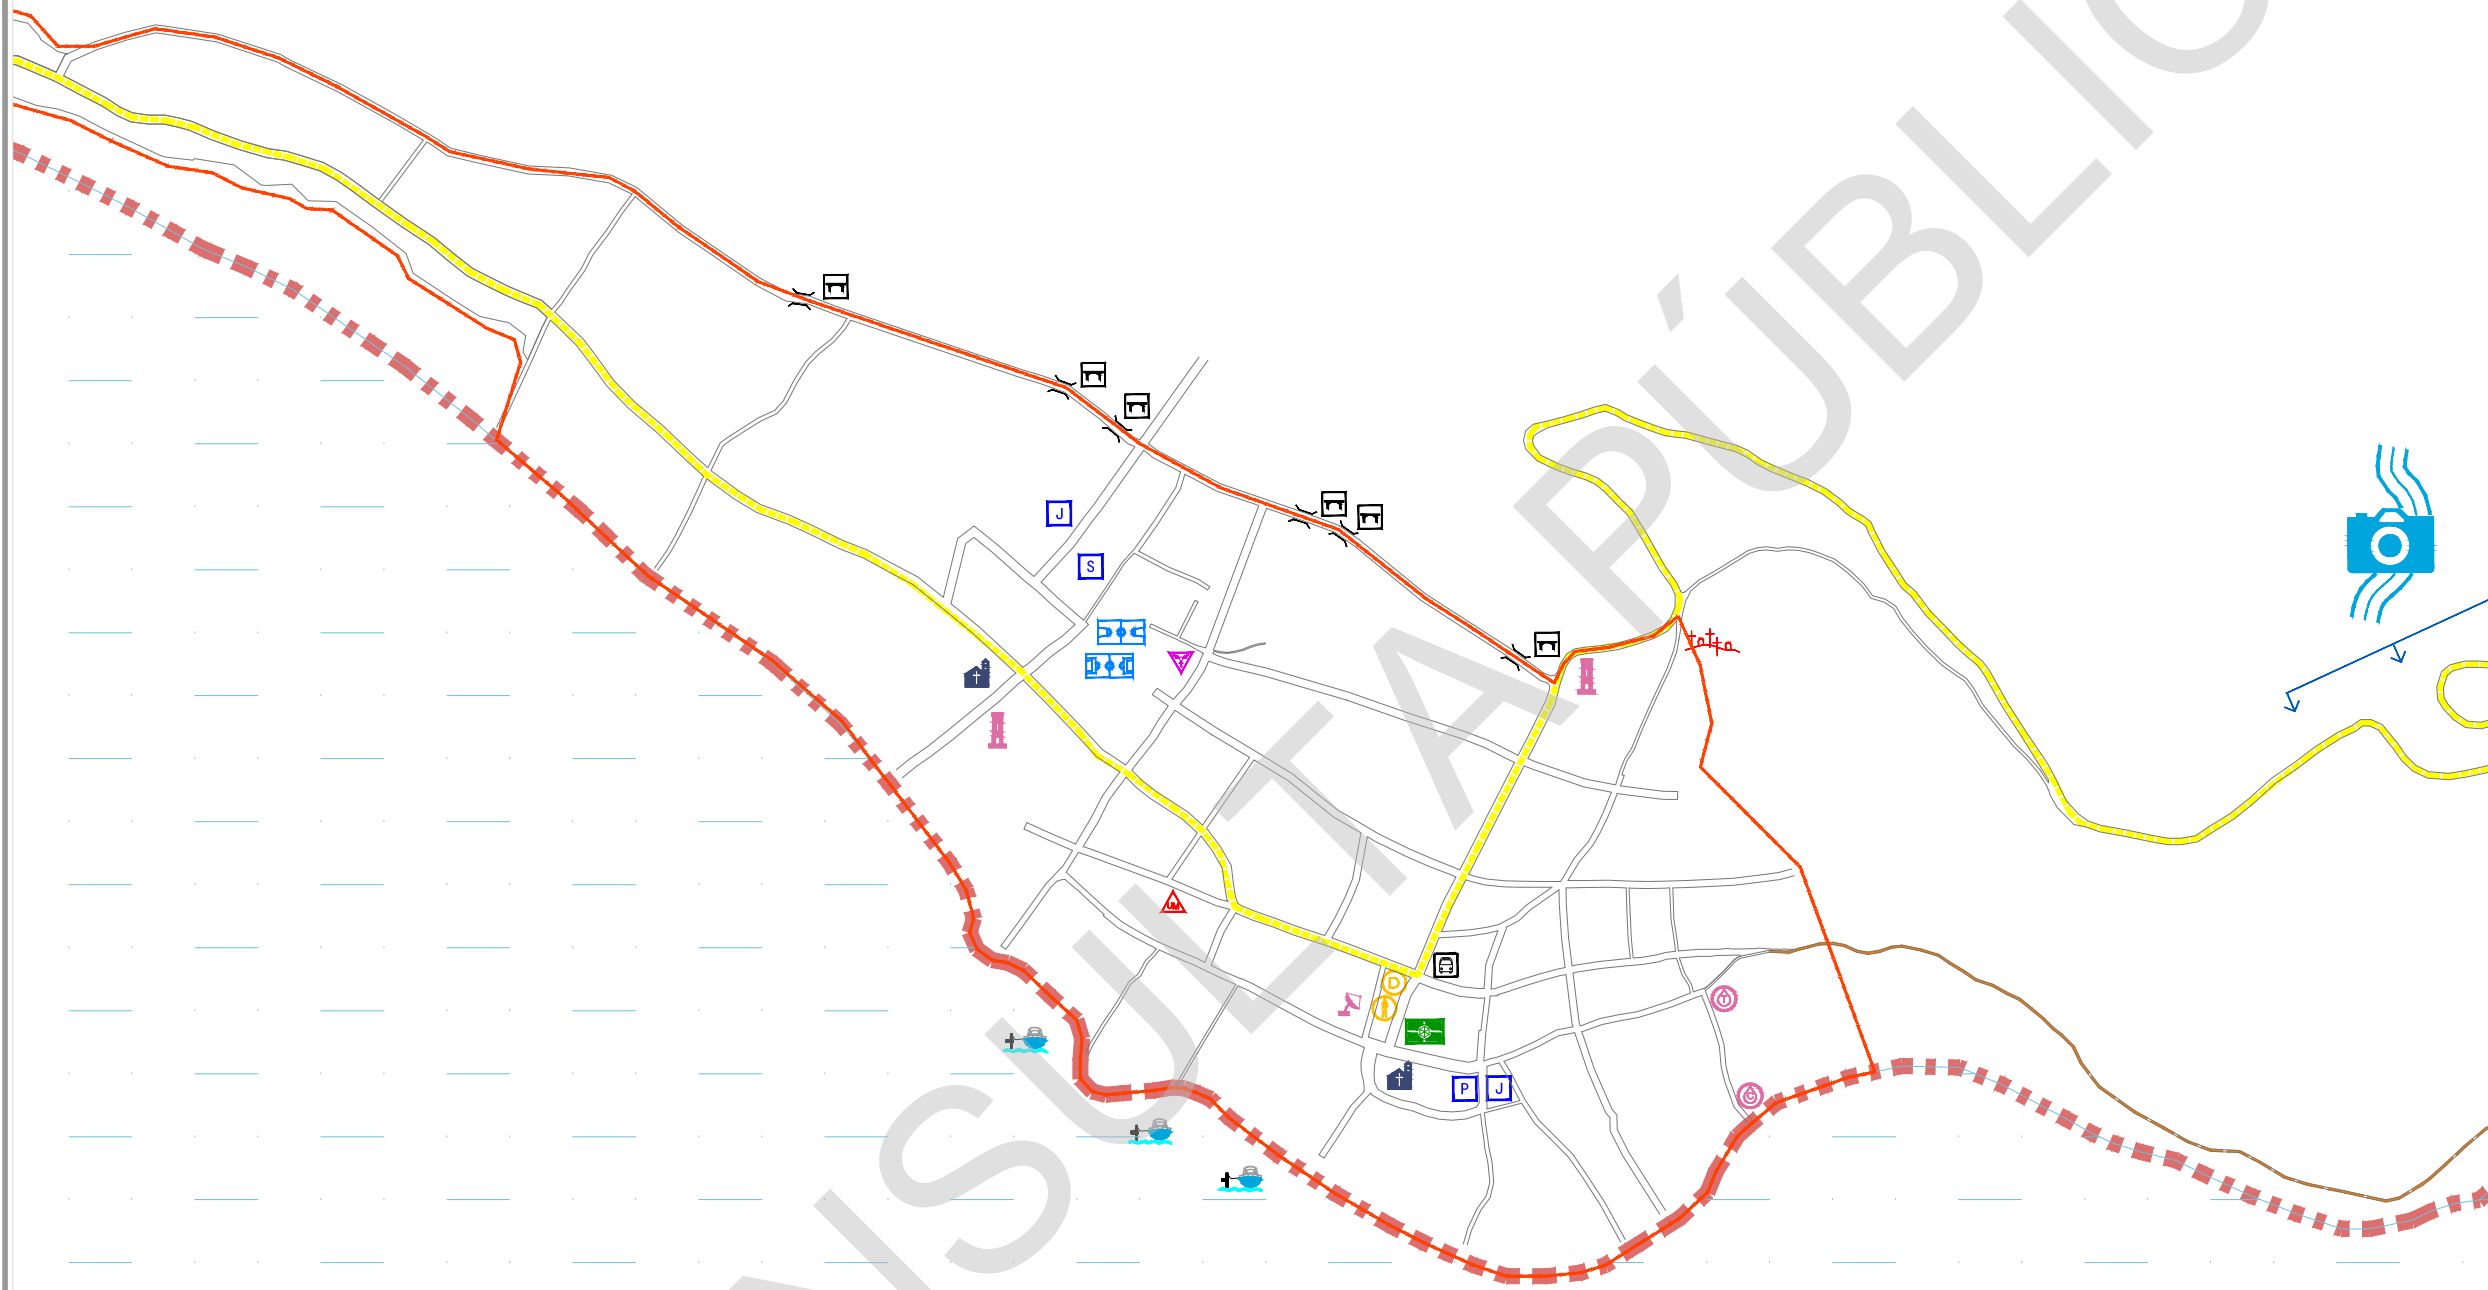


PROGRAMA MUNICIPAL DE DESARROLLO URBANO

MUNICIPIO DE PONCITLAN, JAL.

SIMBOLOGÍA

COMERCIO SALON DE EVENTOS FUNERARIA TALLERÍA MATERIALES PARA LA CONSTRUCCIÓN MERCADO MUNICIPAL	SALUD UNIDAD MEDICA FAMILIAR / CENTRO DE SALUD URBANO CLINICA PRIVADA	DEPORTE FUTBOL BASQUET-BALL CENTRO DEPORTIVO LINDZO CHARRO PLAZA DE TOROS	ÁREAS VERDES JARDINES / PLAZA CENTRA JARDINES INFANTILES
CULTURA CASA DE LA CULTURA FORO CENTRO COMUNITARIO IGLESIA EQUIPAMIENTO RESIGIOSO	ADMINISTRACION PRESIDENCIA MUNICIPAL OFICINAS PUBLICAS CASA EJIDAL COMERCIO DELEGACION MUNICIPAL ASILO POLICIA	EDUCACION JARDIN DE NIÑOS PRIMARIA SECUNDARIA TELESECUNDARIA PREPARATORIA CBTS ESCUELA PRIVADA BIBLIOTECA	
ESPECIAL PLANTA DE TRATAMIENTO CARRICANO DE BOMBEO PASTOR ESTACION ELECTRICA GASQUERIA GASERA UNIDAD ESTATAL DE PROTECCION CIVIL BOMBAS Y TANQUE DE AGUA CLO DE AGUA TORRELLA ALTA TROPICAL CEMENTERIO	ATRACTIVOS TURISTICOS MONUMENTO HISTORICO ZONA DE ACUARIADO ATRETES PREDOMINANTE CANTINA ESTADICA ACERQUE	INSTALACIONES PORTUARIAS MUELLES Y RAMPAZ AGUADAS	INDUSTRIA GRANJA EMPACADORA FABRICA DE PLASTICOS FABRICA DE PAPELES SACCO DE GRANJOS MOLINO INDUSTRIA BODEGA AGRICOLA ESTABLO PLANTA INDICADORA PET
ATRACTIVOS NATURALES MIRADOR INTERES DE SITIO CASCADA PARQUE	TRANSPORTE FERROCARRIL CENTRAL DE AUTOBUSES FORANEOS PARADERO DE AUTOBUS PISTA DE ATERRIZAJE CARRETERA PUENTE		

PLANO: EQUIPAMIENTO URBANO
 NUM: D4-4
 SEPTIEMBRE 2014

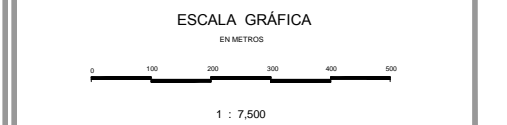

Elaboro: **UTS Arquitectura**
 Urbanismo & Territorio Sensible
 Coordinación: Arq. Gabriel Perez Perez
 Equipo: Arq. Fco. Javier Alvarez Ramirez
 Arq. Ismael Martinez Morua