
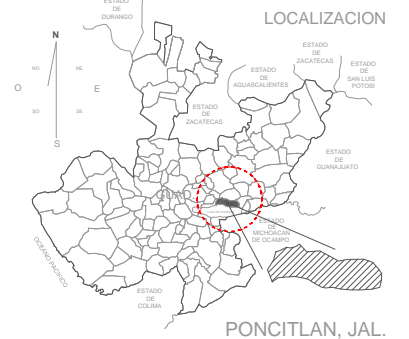


I - Poncitlán / UT-3

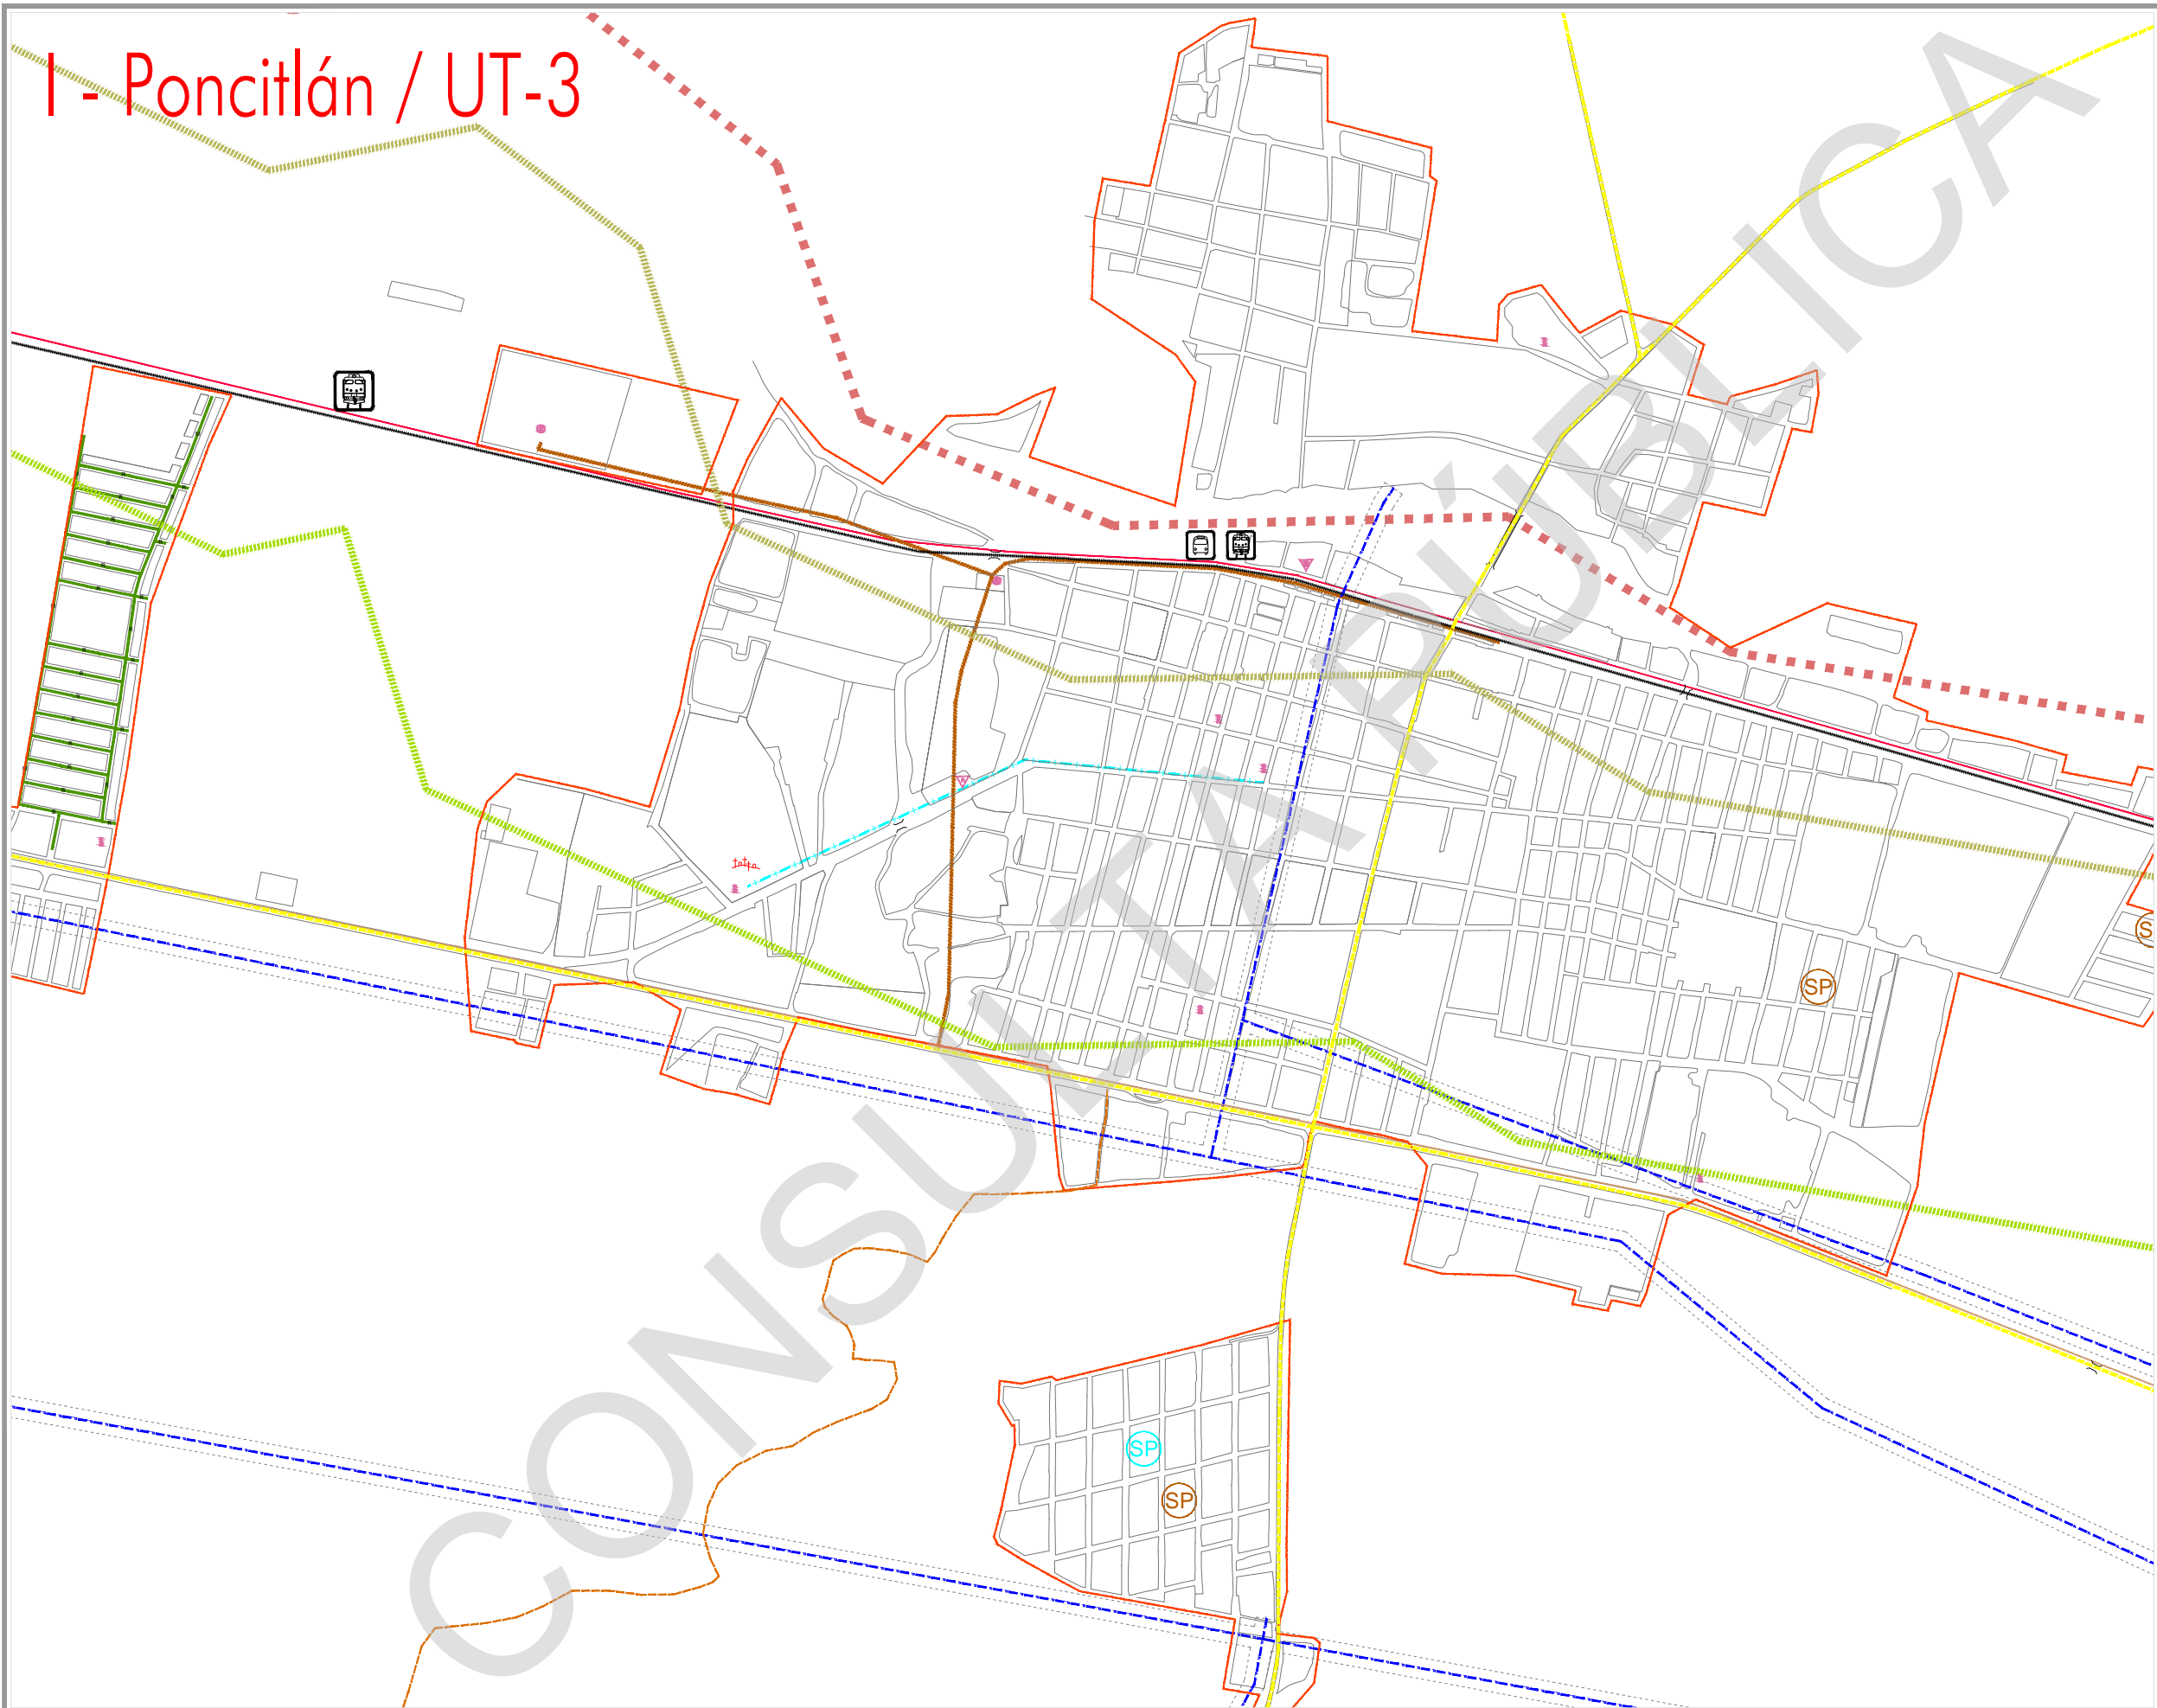

PROGRAMA MUNICIPAL DE DESARROLLO URBANO

MUNICIPIO DE PONCITLÁN, JAL.

SIMBOLOGÍA

LIMITES	ESTRUCTURA TERRITORIAL
<ul style="list-style-type: none"> Límite del área de estudio Límite del área de actuación Unidad territorial Límite municipal Límite del área urbana actual 	<ul style="list-style-type: none"> Calletera moderna Calletera moderna 2 carriles Tramitadora y calles con estacionamiento Rechinos y caminos Carrizo de tierra Línea ferroviaria
ÁREAS LIBERAS	INSTALACIONES ESPECIALES
<ul style="list-style-type: none"> Casero disperso Troncal urbana 	<ul style="list-style-type: none"> Barrido Coleteado
AGUA POTABLE	COMUNICACIONES
<ul style="list-style-type: none"> Área de agua Canal de riego subterráneo Canal de riego a cielo abierto Bomba y tubería de agua Pozo profundo fuera de servicio Área de servicio 	<ul style="list-style-type: none"> Teléfono Fibra óptica Antena de telecomunicaciones Hidro Pluvio
ELECTRICIDAD	PAVIMENTOS
<ul style="list-style-type: none"> Línea eléctrica alta tensión Línea eléctrica subterránea Restricción línea eléctrica Una pública sin alumbrado Estación eléctrica Área de servicio Torreola en uso Torreola sin uso 	<ul style="list-style-type: none"> Asfalto Concreto estandarizado Tramitadora Asfáltico Asfáltico ecológico
DRENAJE	ESTADO
<ul style="list-style-type: none"> Área de drenaje Canal de drenaje Colector aguas residuales Planta de tratamiento Canchales de bombeo Área de servicio 	<ul style="list-style-type: none"> Suelo regular Suelo irregular
	TRANSPORTE
	<ul style="list-style-type: none"> Parqueadero Central de autobuses urbanos Red de autobuses
	RIESGO
	<ul style="list-style-type: none"> Pozo de contaminación ambiental Zona de riesgo, exposición al río modernizada Zona de riesgo, exposición al río modernizada

PLANO: **INFRAESTRUCTURA** NUM: **D6-1**
 SEPTIEMBRE 2014



Elaboro: **UTS Arquitectura**
 Urbanismo & Territorio Sensible

Coordinación: Arq. Gabriel Pérez Pérez
 Equipo: Arq. Fco. Javier Álvarez Ramírez
 Arq. Ismael Martínez Morúa