
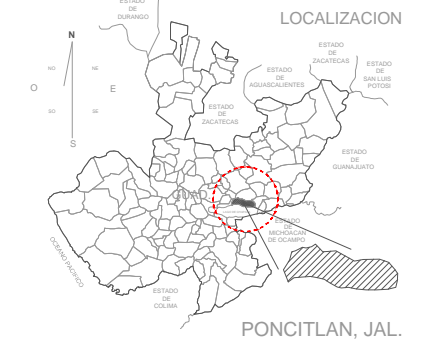


# XI - Tlachichilco del Carmen / UT-10

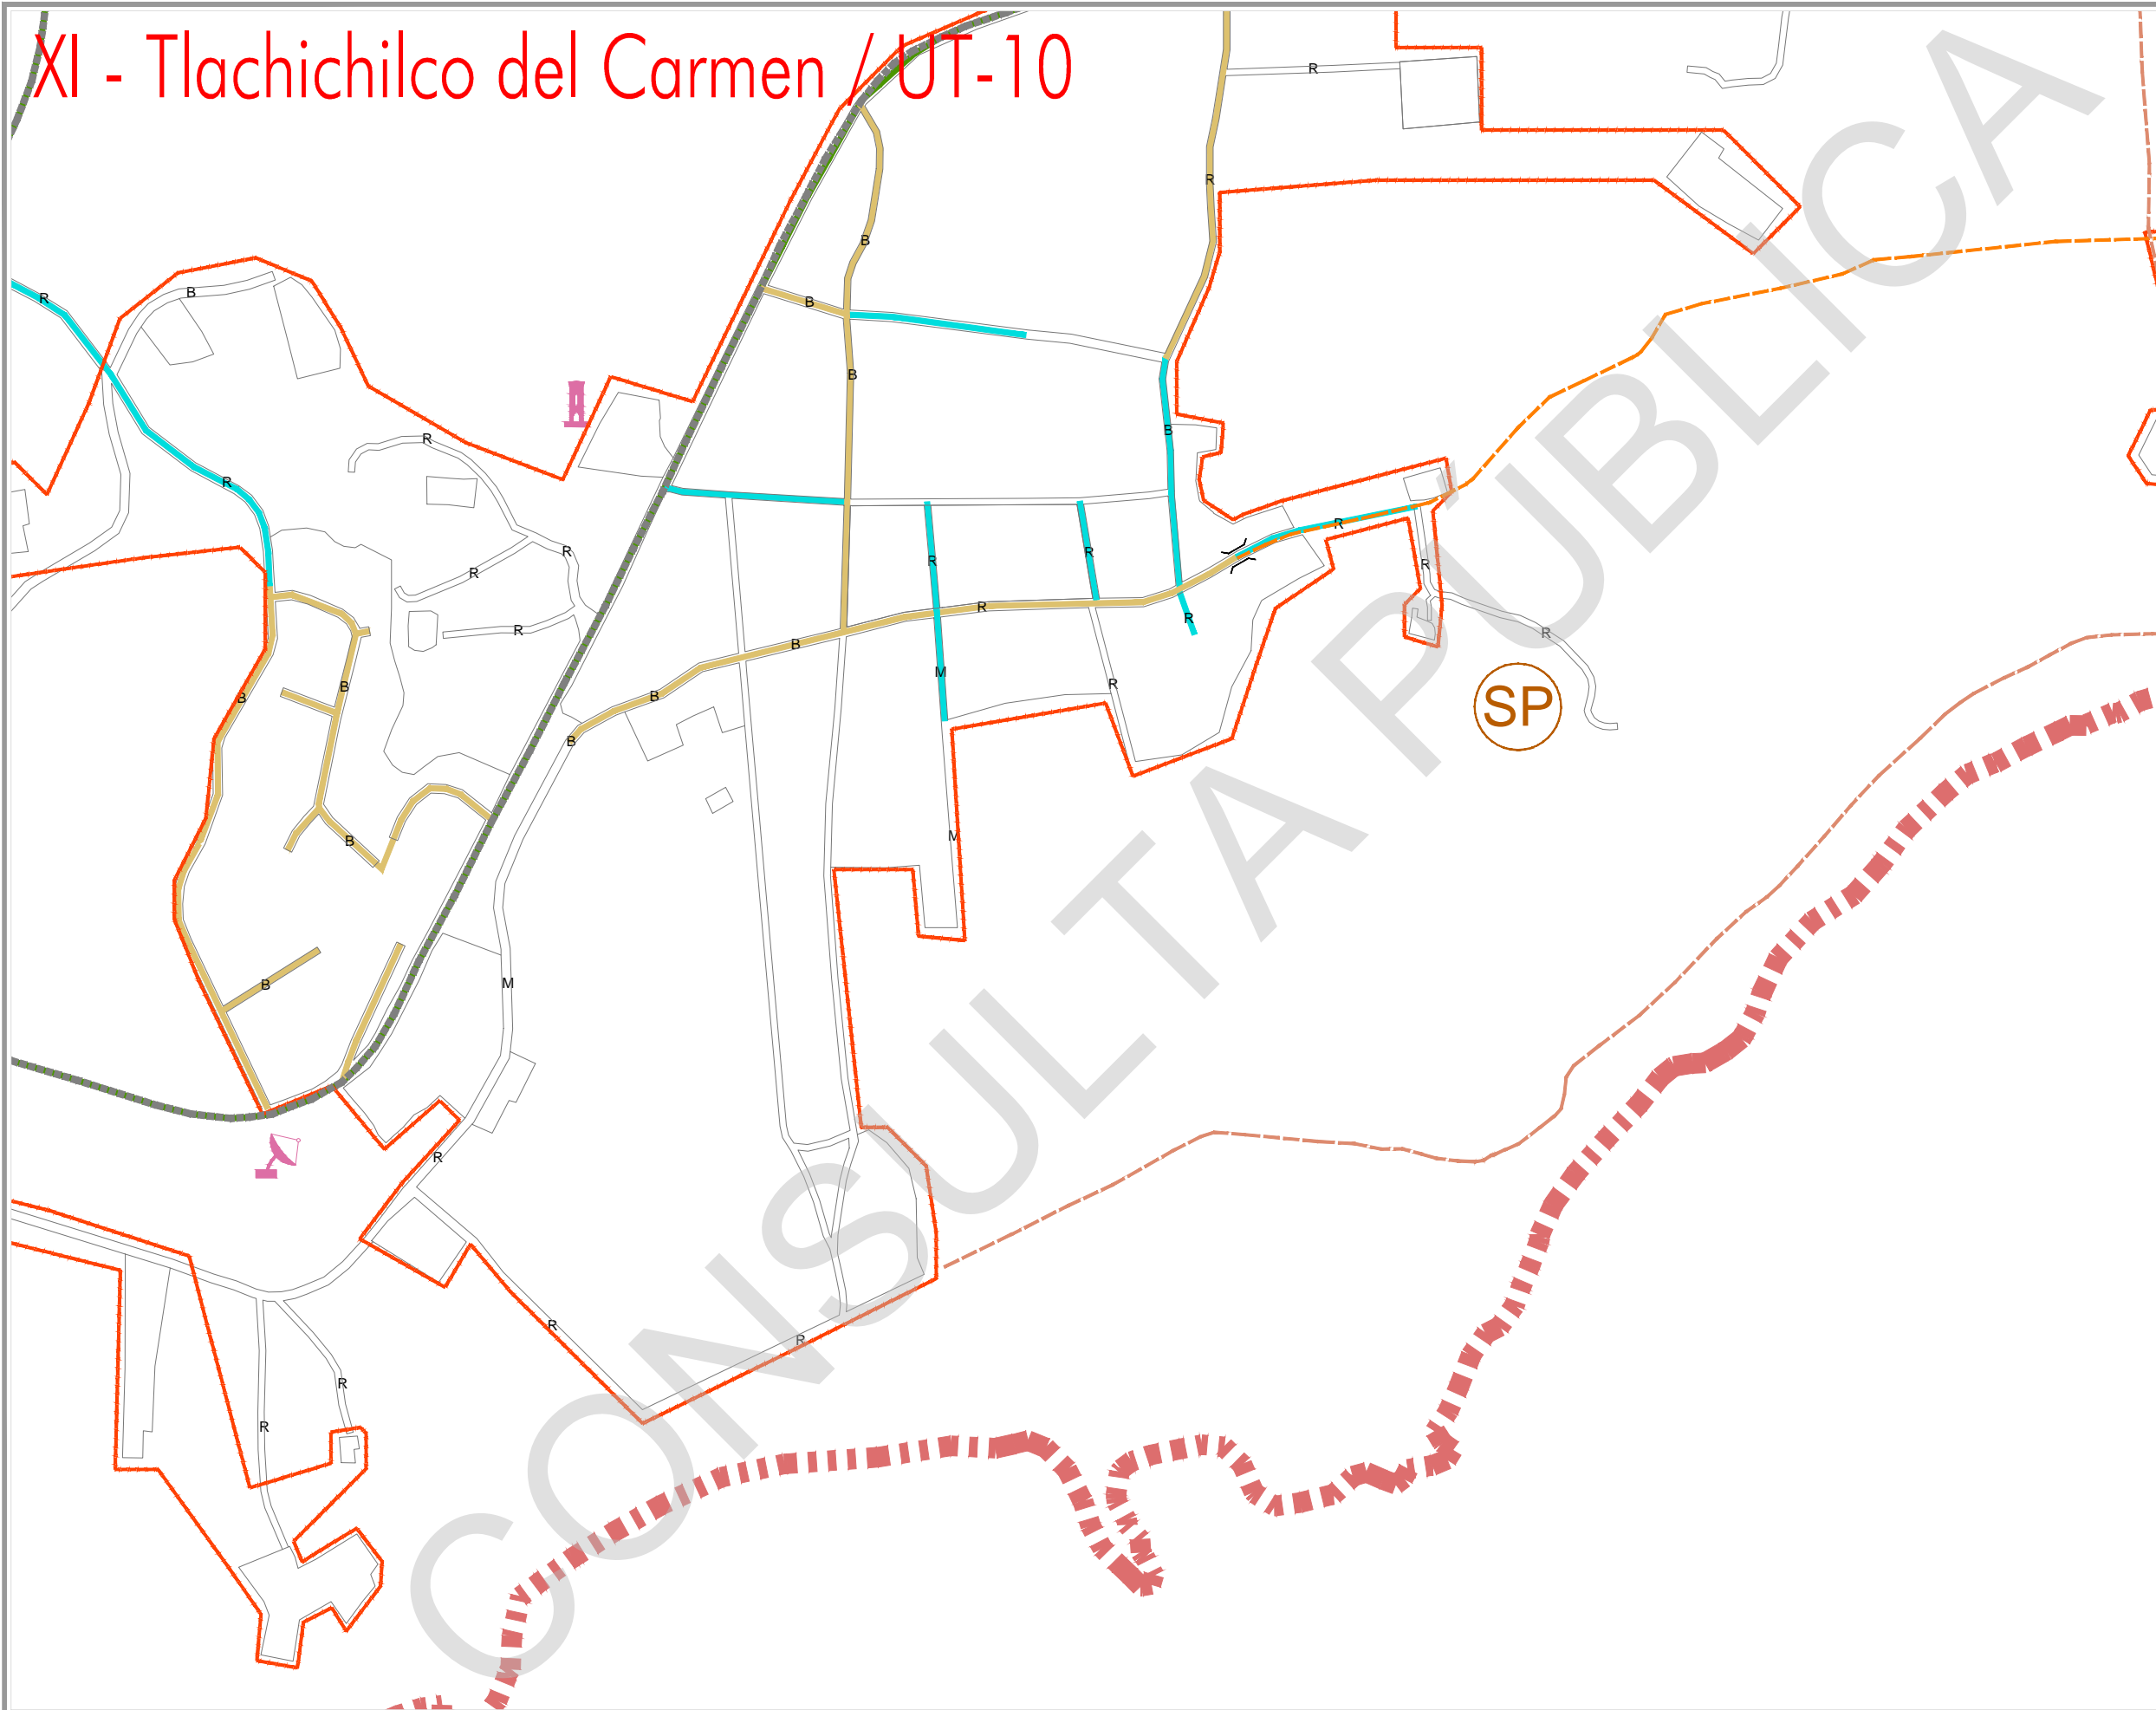

PROGRAMA MUNICIPAL DE DESARROLLO URBANO  
MUNICIPIO DE PONCITLAN, JAL.

**SIMBOLOGÍA**

<b>LIMITES</b>	<b>ESTRUCTURA TERRITORIAL</b>
<ul style="list-style-type: none"> <li>Limite del área de estudio</li> <li>Limite del área de ubicación</li> <li>Unidad territorial</li> <li>Limite municipal</li> <li>Limite del área urbana actual</li> </ul>	<ul style="list-style-type: none"> <li>Calletera normal</li> <li>Calletera mancomunada o curvada</li> <li>Tramitadora y calles con esquineros de esquina</li> <li>Rechinos y curvas</li> <li>Carrilero de tierra</li> <li>Línea ferroviaria</li> </ul>
<b>ÁREAS LIBERADAS</b>	<b>INSTALACIONES ESPECIALES</b>
<ul style="list-style-type: none"> <li>Cuadrero urbano</li> <li>Traza urbana</li> </ul>	<ul style="list-style-type: none"> <li>Baño</li> <li>Cementerio</li> </ul>
<b>AGUA POTABLE</b>	<b>COMUNICACIONES</b>
<ul style="list-style-type: none"> <li>Línea de agua</li> <li>Canal de riego subterráneo</li> <li>Canal de riego a cielo abierto</li> <li>Bomba y torre de agua</li> <li>Pozo profundo en servicio</li> <li>Pozo profundo fuera de servicio</li> <li>Área sin servicio</li> </ul>	<ul style="list-style-type: none"> <li>Teléfono</li> <li>Fibra óptica</li> <li>Antena de telecomunicaciones</li> <li>Hidro</li> <li>Aluzo</li> </ul>
<b>ELECTRICIDAD</b>	<b>PAVIMENTOS</b>
<ul style="list-style-type: none"> <li>Línea eléctrica alta tensión</li> <li>Línea eléctrica subterránea</li> <li>Reducción línea eléctrica</li> <li>Línea pública sin alumbrado</li> <li>Estación eléctrica</li> <li>Área sin servicio</li> <li>Torreola en uso</li> <li>Torreola sin uso</li> </ul>	<ul style="list-style-type: none"> <li>Asfalto</li> <li>Concreto estriado</li> <li>Trombada</li> <li>Superpavimento</li> <li>Superpavimento ecológico</li> </ul>
<b>DRENAJE</b>	<b>ESTADO</b>
<ul style="list-style-type: none"> <li>Línea de drenaje</li> <li>Canal de drenaje</li> <li>Colector aguas residuales</li> <li>Planta de tratamiento</li> <li>Cercado de bombeo</li> <li>Área sin servicio</li> </ul>	<ul style="list-style-type: none"> <li>Suelno regular</li> <li>Suelno irregular</li> </ul>
	<b>TRANSPORTE</b>
	<ul style="list-style-type: none"> <li>Pericarril</li> <li>Central de autobuses formales</li> <li>Red de autobuses</li> </ul>
	<b>RIESGO</b>
	<ul style="list-style-type: none"> <li>Pozo de contaminación ambiental</li> <li>Zona de riesgo, exposición al río modernada</li> </ul>

PLANO: INFRAESTRUCTURA  
NUM: D6-11  
SEPTIEMBRE 2014



Elaboro: **UTS Arquitectura**  
Urbanismo & Territorio Sensible

Coordinación: Arq. Gabriel Pérez Pérez  
Equipo: Arq. Fco. Javier Álvarez Ramírez, Arq. Ismael Martínez Morúa