


XII - Agua Caliente / UT-07

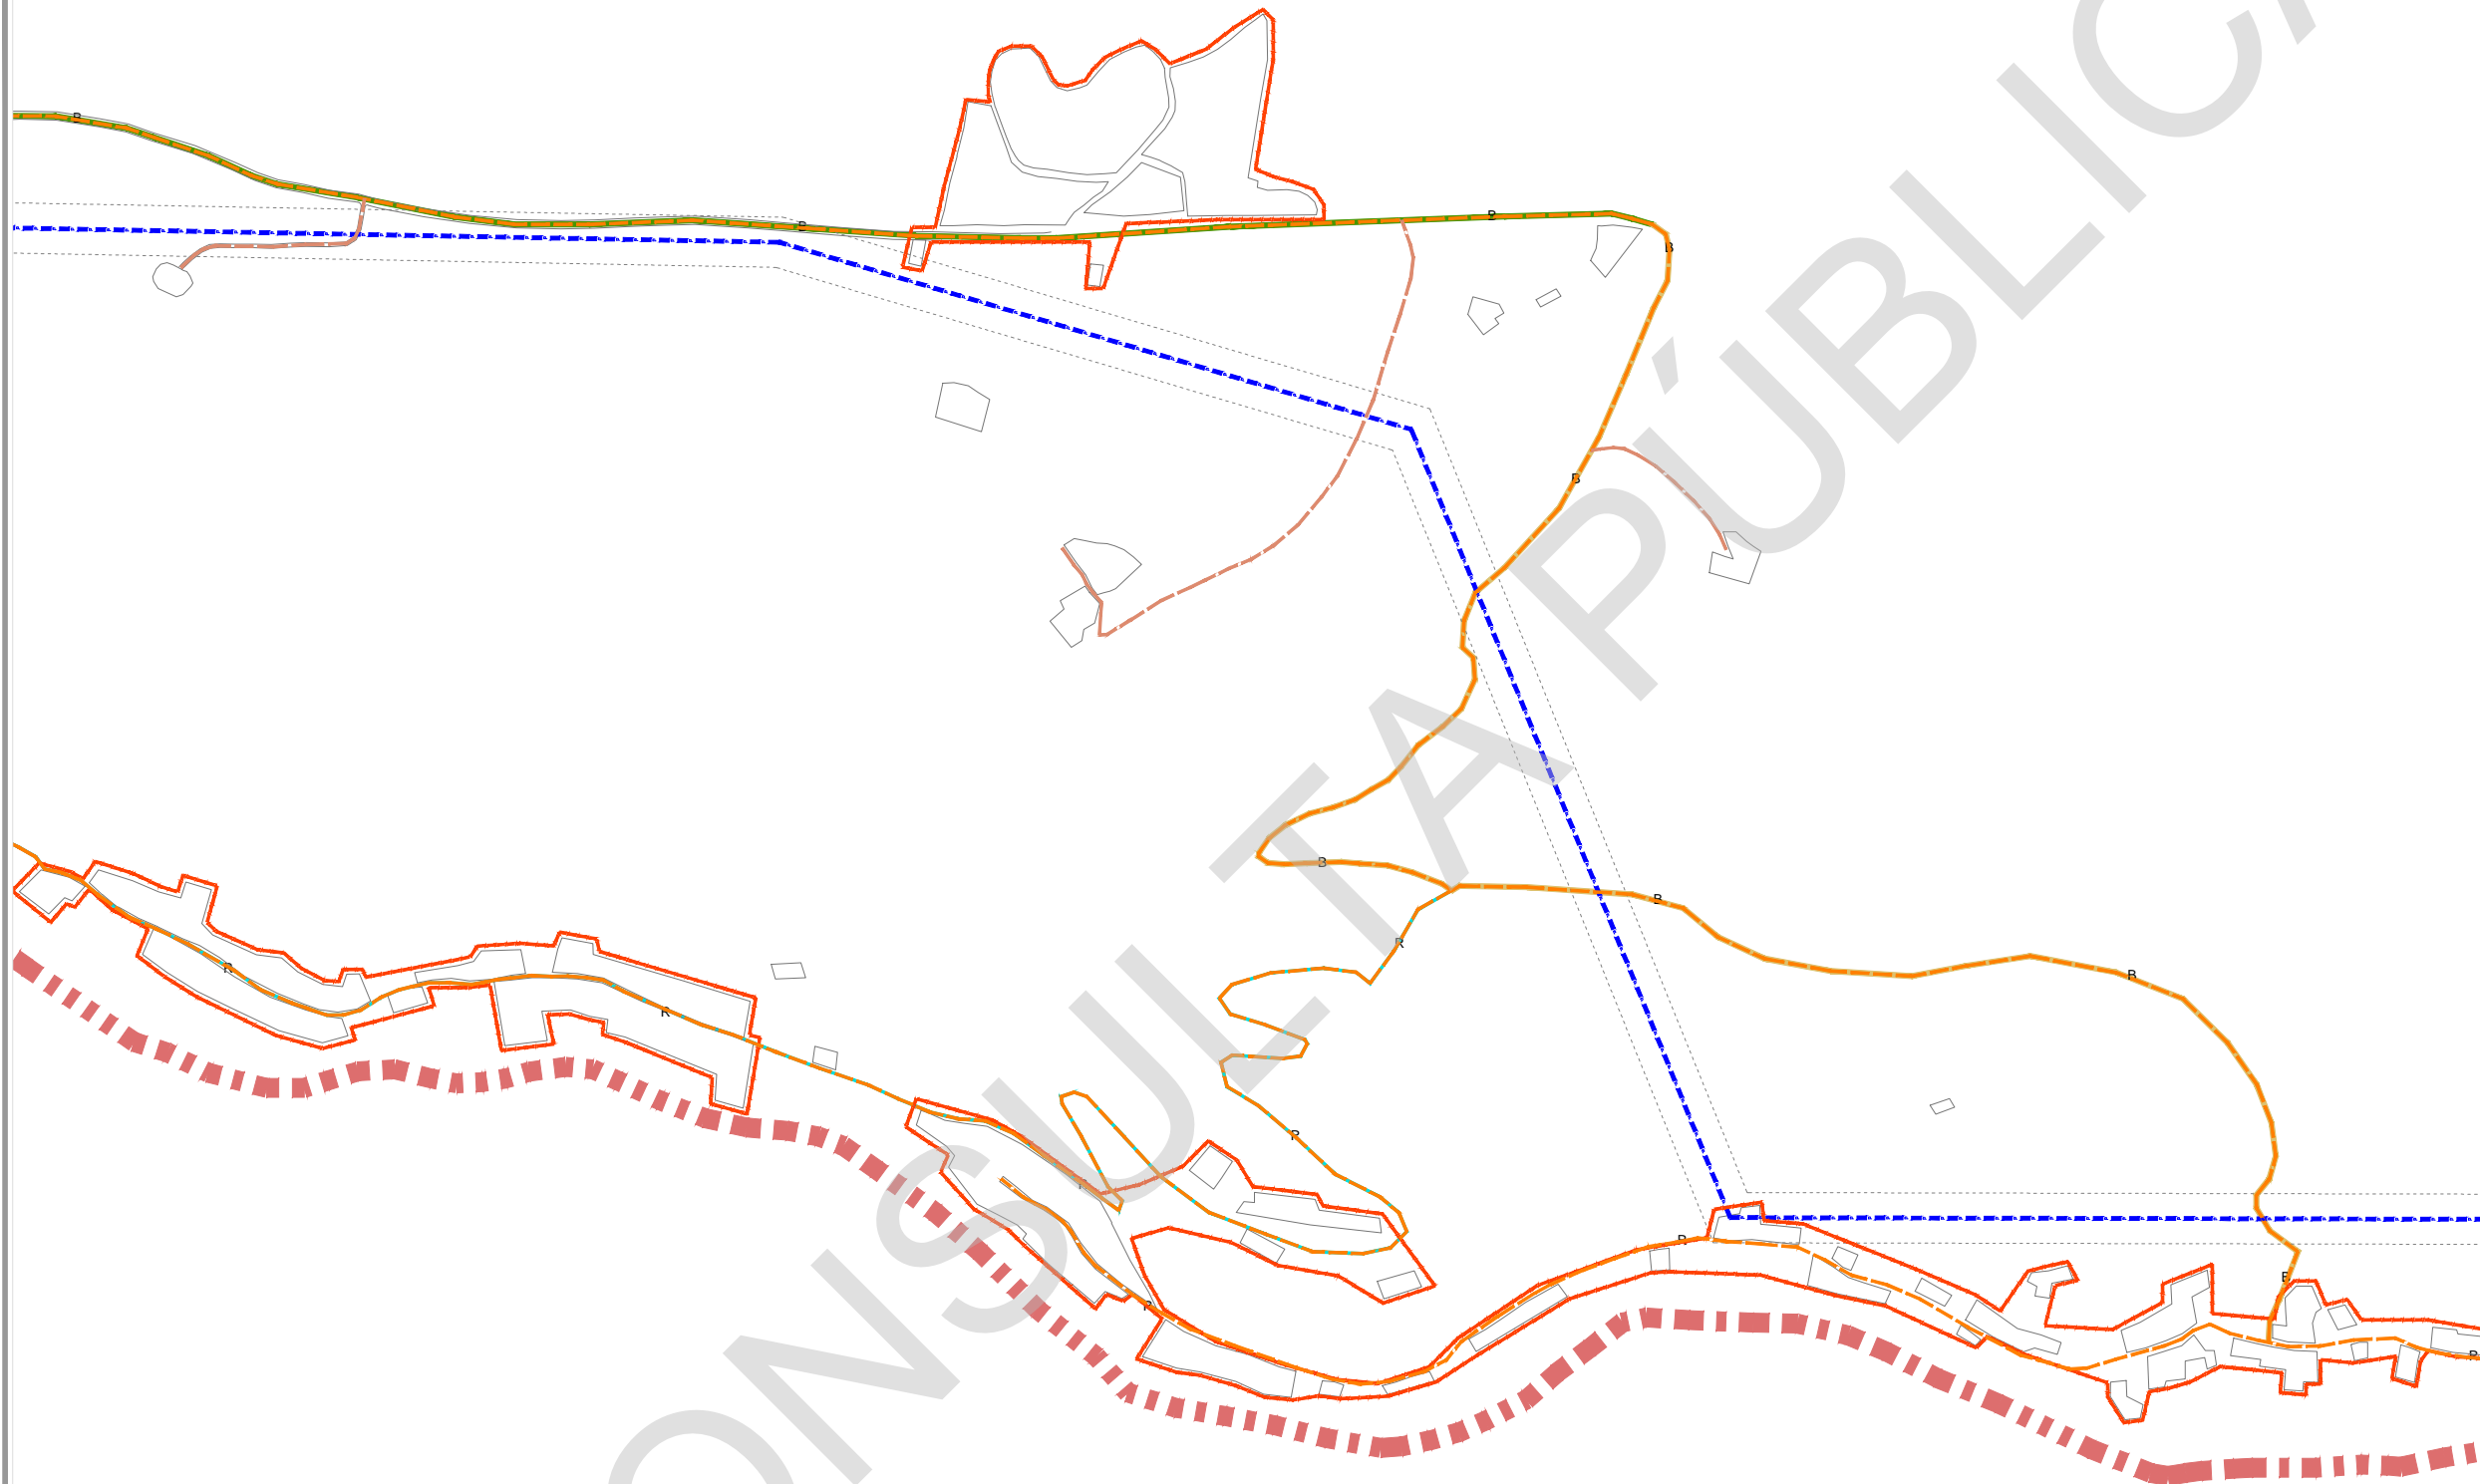

PROGRAMA MUNICIPAL DE DESARROLLO URBANO
MUNICIPIO DE PONCITLAN, JAL.

SIMBOLOGÍA

LIMITES	ESTRUCTURA TERRITORIAL
<ul style="list-style-type: none"> Limite del área de estudio Limite del área de adjudicación Unidad territorial Limite municipal Limite del área urbana actual 	<ul style="list-style-type: none"> Calletera moderna Calletera municipal 2 carriles Tramitadora y calles con esquineros de esquina Breches y caminos Carrizo de tierra Línea ferroviaria
ÁREAS LIBERAS	INSTALACIONES ESPECIALES
<ul style="list-style-type: none"> Cuadro urbano Traza urbana 	<ul style="list-style-type: none"> Baño Cementerio
AGUA POTABLE	COMUNICACIONES
<ul style="list-style-type: none"> Área de agua Canal de riego subterráneo Canal de riego a cielo abierto Bomba y torre de agua Pozo profundo fuera de servicio Área en servicio 	<ul style="list-style-type: none"> Teléfono Fibra óptica Antena de telecomunicaciones Hidro Pluvio
ELECTRICIDAD	PAVIMENTOS
<ul style="list-style-type: none"> Área eléctrica alta tensión Área eléctrica subterránea Restricción línea eléctrica Una pública sin alumbrado Estación eléctrica Área en servicio Torre eléctrica en uso Torre eléctrica en uso 	<ul style="list-style-type: none"> Asfalto Concreto estandarizado Tramitadora Superpavimento Superpavimento ecológico
DRENAJE	ESTADO
<ul style="list-style-type: none"> Área de drenaje Canal de drenaje Colector aguas residuales Puerta de tratamiento Canchales de bombeo Área en servicio 	<ul style="list-style-type: none"> Bueno Regular Malo
	TRANSPORTE
	<ul style="list-style-type: none"> Paseo Control de autosoles privados Red de autobuses
	RIESGO
	<ul style="list-style-type: none"> Pozo de contaminación ambiental Zona de riesgo, exposición al ruido moderada Zona de riesgo, exposición al ruido moderada Zona de riesgo, exposición al ruido alta

PLANO: **INFRAESTRUCTURA** NUM: **D6-12**
SEPTIEMBRE 2014



Elaboro: **UTS Arquitectura**
Urbanismo & Territorio Sensible

Coordinación: Arq. Gabriel Perez Perez
Equipo: Arq. Fco. Javier Alvarez Ramirez, Arq. Ismael Martinez Morua