


XV - La Zapotera / UT-07

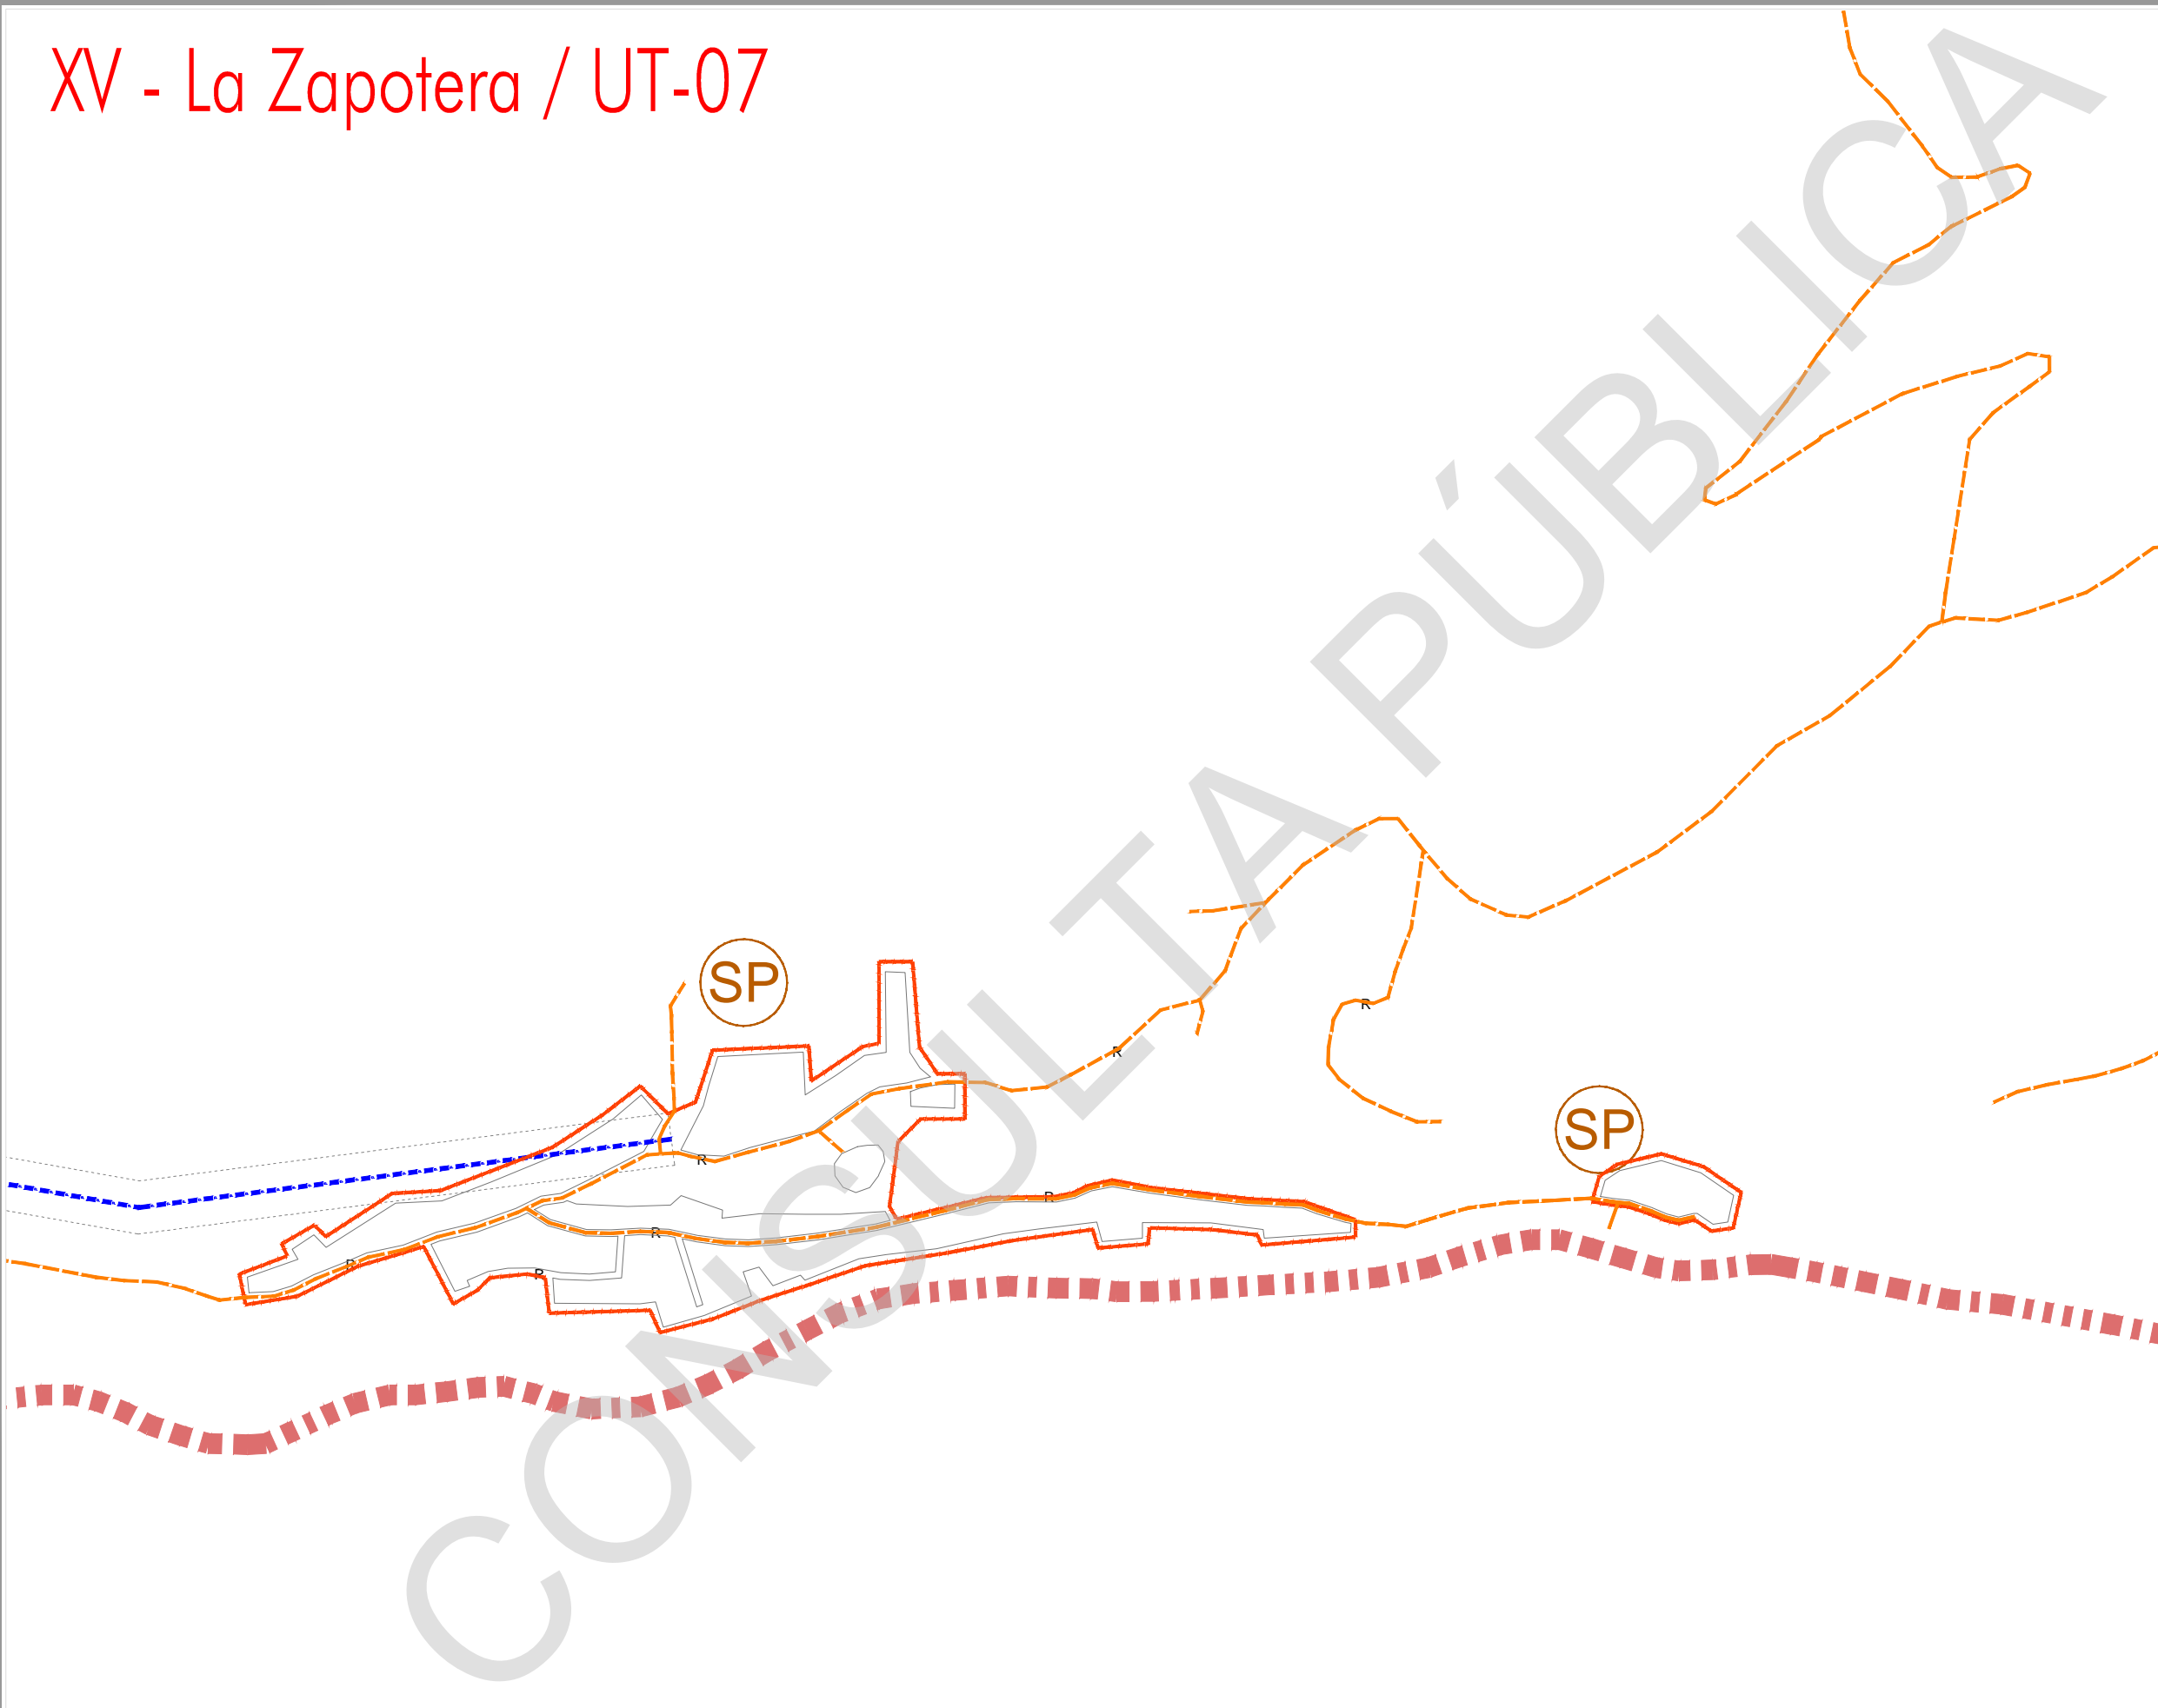

PROGRAMA MUNICIPAL DE DESARROLLO URBANO
MUNICIPIO DE PONCITLAN, JAL.



SIMBOLOGÍA

LIMITES	ESTRUCTURA TERRITORIAL
<ul style="list-style-type: none"> Límite del área de estudio Límite del área de ubicación Unidad territorial Límite municipal Límite del área urbana actual 	<ul style="list-style-type: none"> Calletera moderna Calletera municipal 2 carriles Tramitadora y 2 carriles con estacionamiento Brechas y caminos Carrizal de tierra Línea ferroviaria
ÁREAS LIBERAS	INSTALACIONES ESPECIALES
<ul style="list-style-type: none"> Cuadro deportivo Traza urbana 	<ul style="list-style-type: none"> Baño Cementerio
AGUA POTABLE	COMUNICACIONES
<ul style="list-style-type: none"> Unidad de agua Canal de red subterránea Canal de red a cielo abierto Bomba y tanque de agua Pozo profundo fuera de servicio Área sin servicio 	<ul style="list-style-type: none"> Teléfono Fibra óptica Antena de telecomunicaciones Hidro Flujo
ELECTRICIDAD	PAVIMENTOS
<ul style="list-style-type: none"> Línea eléctrica alta tensión Línea eléctrica subterránea Restricción línea eléctrica Una pública sin alumbrado Estación eléctrica Área sin servicio Torre eléctrica en uso Torre eléctrica sin uso 	<ul style="list-style-type: none"> Asfalto Concreto estándar Tramitadora Superpavimento Superpavimento ecológico
DRENAJE	ESTADO
<ul style="list-style-type: none"> Unidad de drenaje Canal de drenaje Colelector aguas residuales Puerta de tratamiento Cercado de bombeo Área sin servicio 	<ul style="list-style-type: none"> Bueno Regular Malo
	TRANSPORTE
	<ul style="list-style-type: none"> Ferrocarril Central de autobuses urbanos Red de autobuses
	RIESGO
	<ul style="list-style-type: none"> Punto de contaminación ambiental Zona de riesgo, exposición al río modernizada Zona de riesgo, exposición al río modernizada Zona

PLAN: INFRAESTRUCTURA
NUM: D6-15
SEPTIEMBRE 2014



Elaboro: **UTS Arquitectura**
Urbanismo & Territorio Sensible

Coordinación: Arq. Gabriel Pérez Pérez
Equipo: Arq. Fco. Javier Álvarez Ramírez, Arq. Ismael Martínez Morúa