
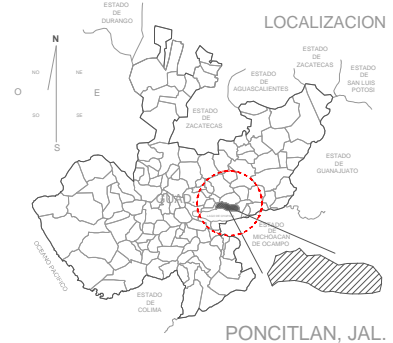



III - Cuitzeo / UT-5

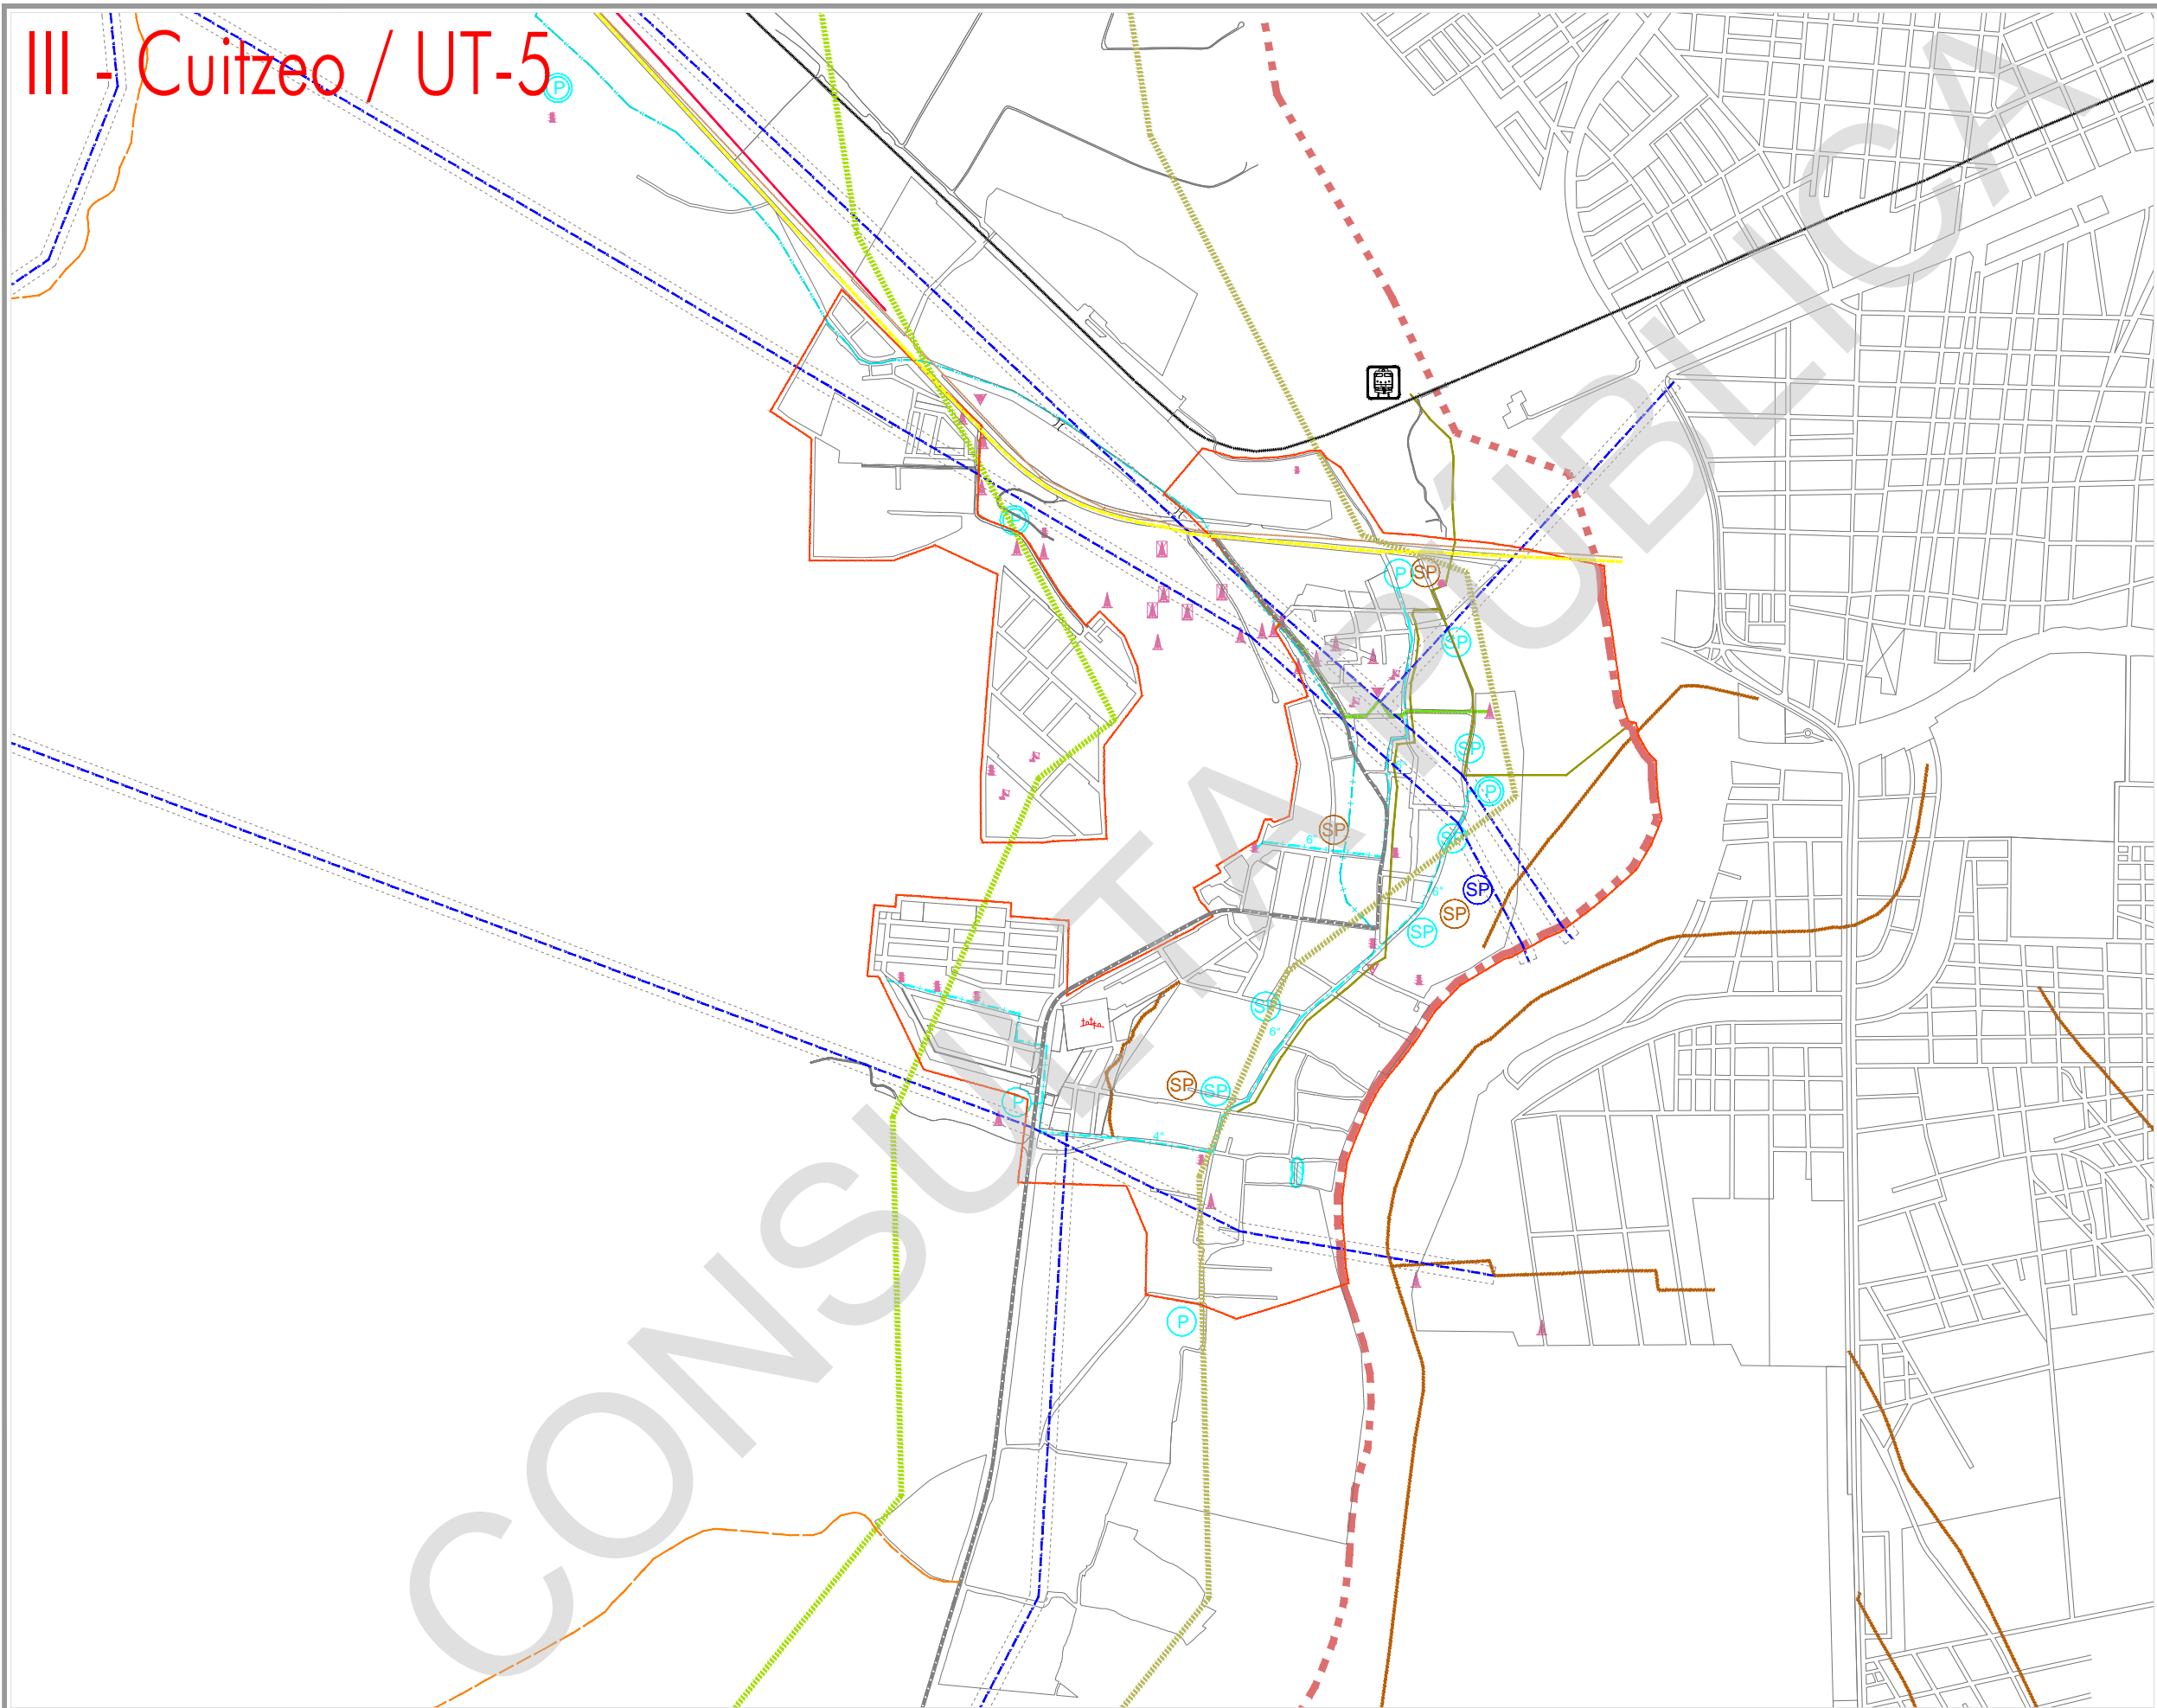

PROGRAMA MUNICIPAL DE DESARROLLO URBANO
MUNICIPIO DE PONCITLAN, JAL.

SIMBOLOGÍA	
LIMITES	ESTRUCTURA TERRITORIAL
<ul style="list-style-type: none"> Limites del área de estudio Limites del área de ubicación Unidad territorial Limites municipal Limites del área urbana actual 	<ul style="list-style-type: none"> Calletera moderna Calletera antigua y callejón Transecto y calles con reforestación Rechazo y cambios Carrizo de tierra Línea ferroviaria
ÁREAS LIBERAS	INSTALACIONES ESPECIALES
<ul style="list-style-type: none"> Cuadro urbano Traza urbana 	<ul style="list-style-type: none"> Baño Colegio
AGUA POTABLE	COMUNICACIONES
<ul style="list-style-type: none"> Área de agua Canal de riego subterráneo Canal de riego a cielo abierto Bomba y tubería de agua Pozo profundo fuera de servicio Área de servicio 	<ul style="list-style-type: none"> Teléfono Fibra óptica Antena de telecomunicaciones Hidro Aluzo
ELECTRICIDAD	PAVIMENTOS
<ul style="list-style-type: none"> Línea eléctrica alta tensión Línea eléctrica subterránea Restricción línea eléctrica Vías públicas sin alumbrado Estación eléctrica Área de servicio Torreón en uso Torreón sin uso 	<ul style="list-style-type: none"> Asfalto Concreto estriado Tartracosa Superpavimento Superpavimento ecológico
DRENAJE	ESTADO
<ul style="list-style-type: none"> Línea de drenaje Canal de drenaje Colector aguas residuales Puerta de transbordo Cargadero de bombeo Área de servicio 	<ul style="list-style-type: none"> Suelo regular Suelo irregular
	TRANSPORTE
	<ul style="list-style-type: none"> Paseo Central de autobuses urbanos Parada de autobús
	RIESGO
	<ul style="list-style-type: none"> Pozo de contaminación ambiental Zona de riesgo, exposición al río moderada Zona de riesgo, exposición al río moderada Zona de riesgo, exposición al río moderada

PLANO: INFRAESTRUCTURA
HUM: D6-3
SEPTIEMBRE 2014

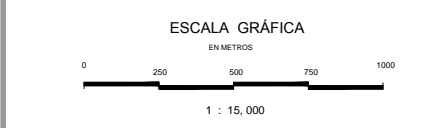

Elaboro: **UTS Arquitectura**
Urbanismo & Territorio Sensible
Coordinación: Arq. Gabriel Perez Perez
Equipo: Arq. Fco. Javier Alvarez Ramirez, Arq. Ismael Martinez Morua