


IV - San Pedro Itzican / UT-07

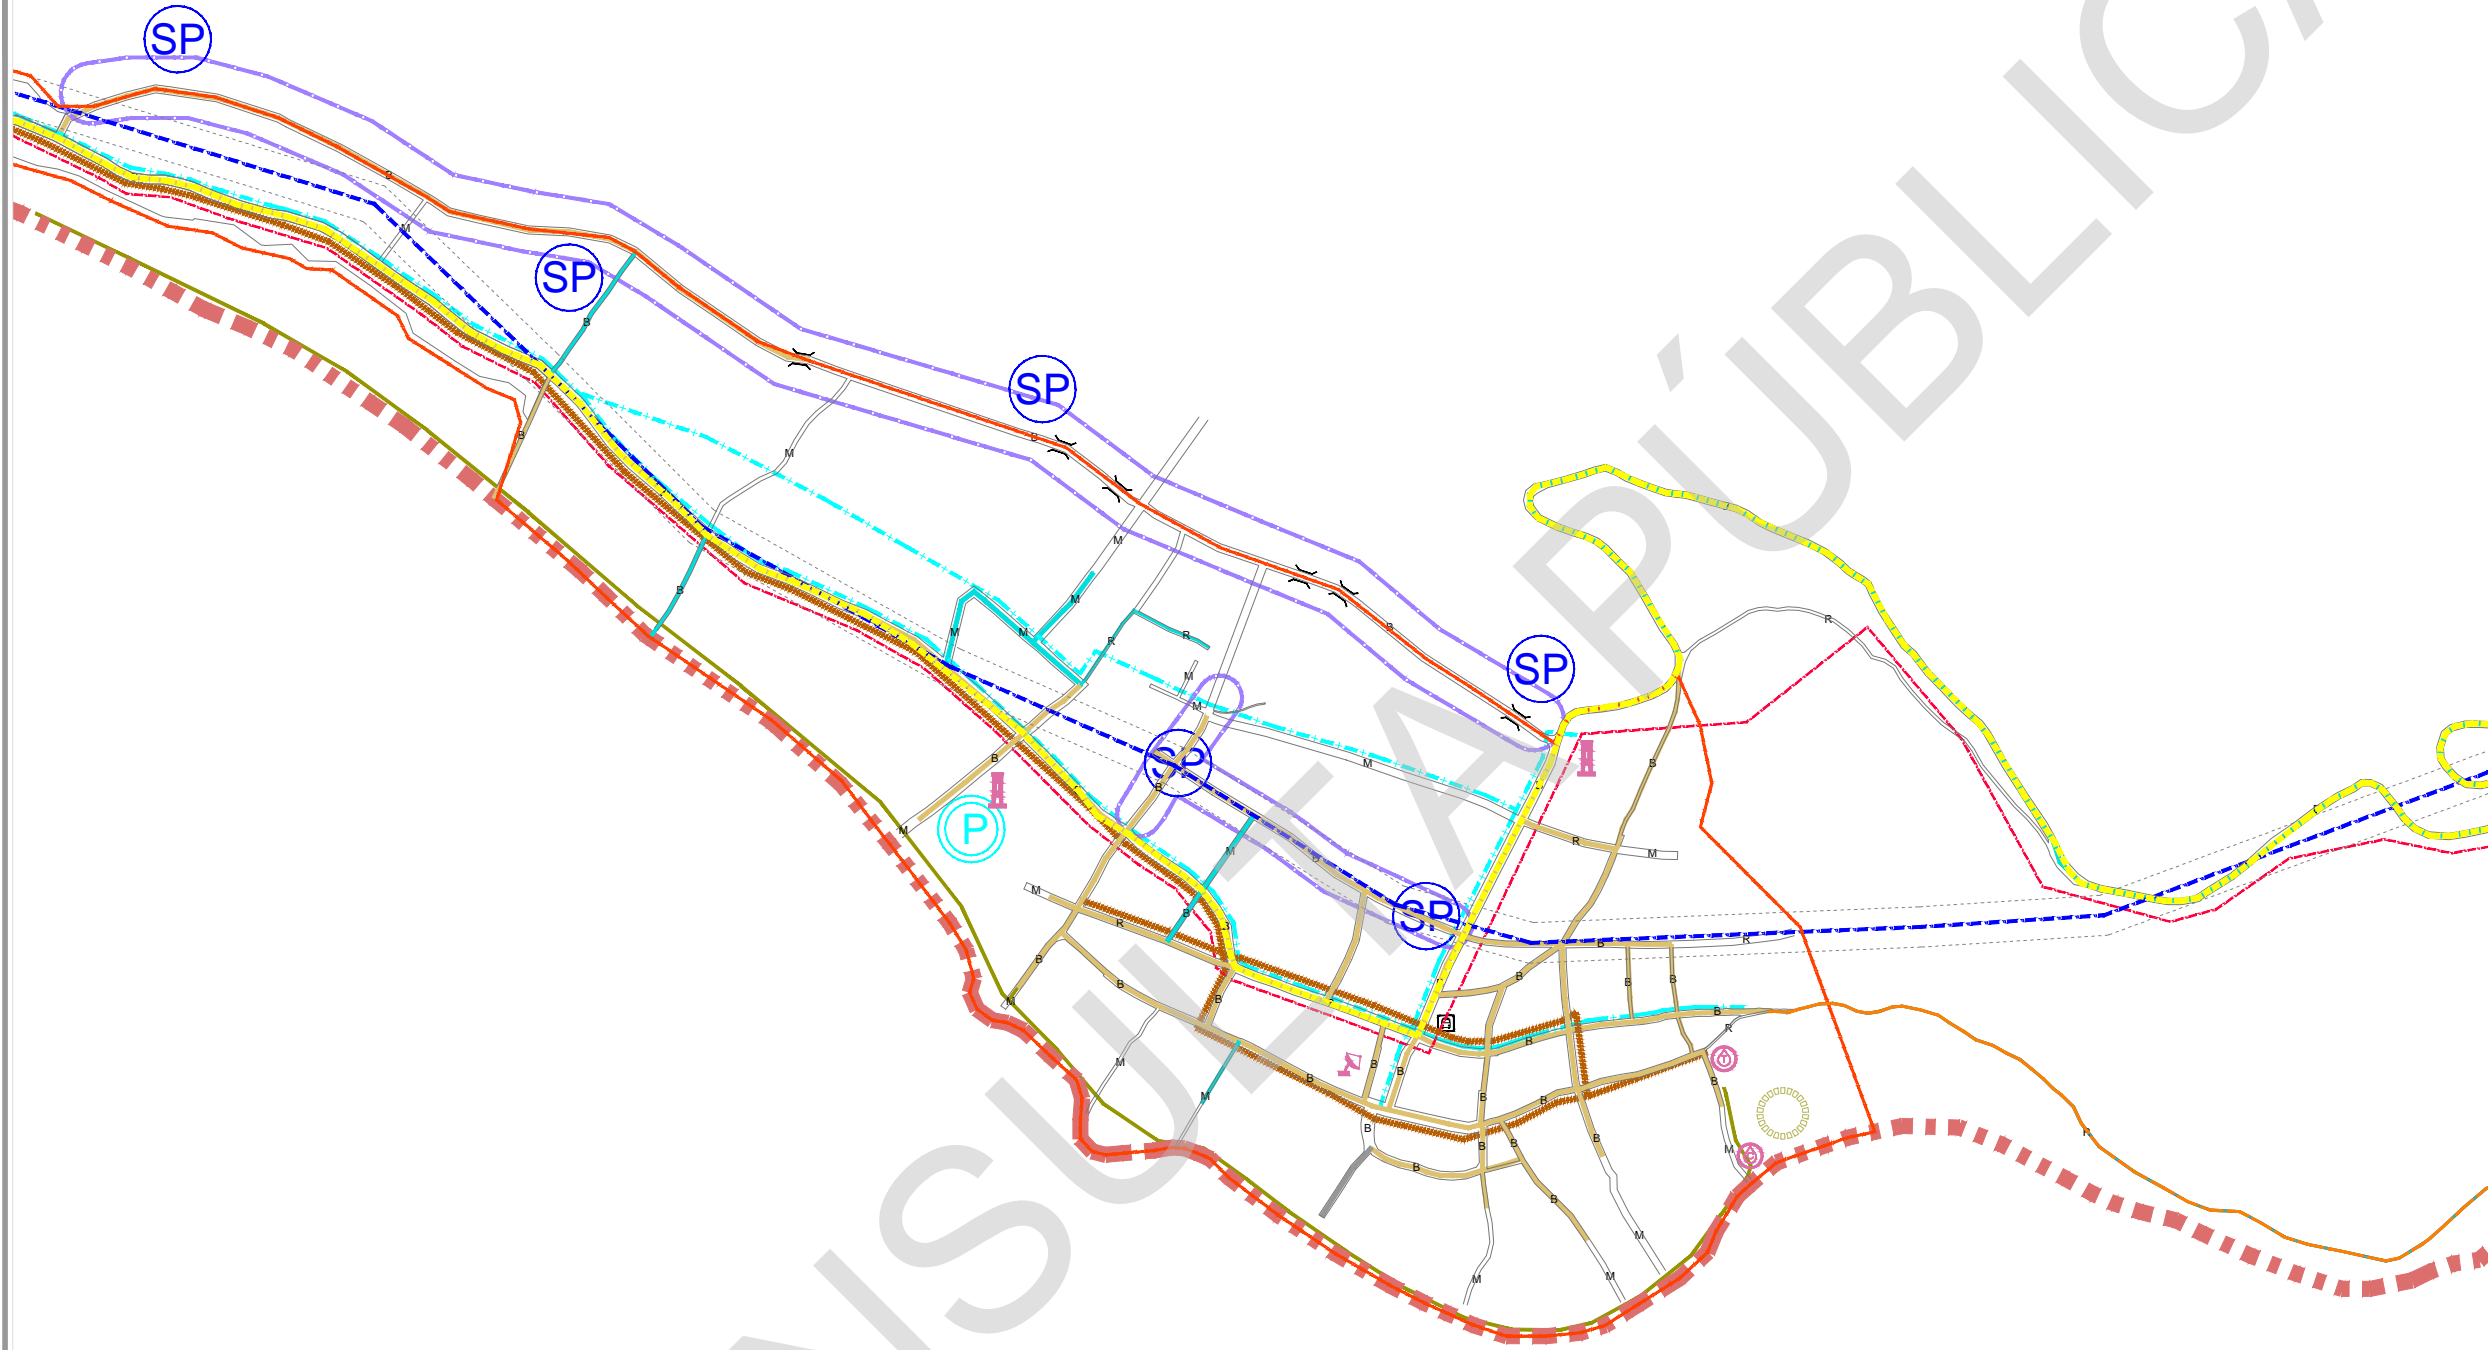


PROGRAMA MUNICIPAL DE DESARROLLO URBANO

MUNICIPIO DE PONCITLAN, JAL.

SIMBOLOGÍA

LIMITES	ESTRUCTURA TERRITORIAL
<ul style="list-style-type: none"> Limite del área de estudio Limite del área de adjudicación Unidad territorial Limite municipal Limite del área urbana actual 	<ul style="list-style-type: none"> Calletera moderna Calletera municipal 2 carriles Tramitadora y calles con estacionamiento Breches y caminos Carrizo de tierra Línea ferroviaria
ÁREAS LIBERAS	INSTALACIONES ESPECIALES
<ul style="list-style-type: none"> Cuadró urbano Traza urbana 	<ul style="list-style-type: none"> Baño Cementerio
AGUA POTABLE	COMUNICACIONES
<ul style="list-style-type: none"> Área de agua Canal de riego subterráneo Canal de riego a cielo abierto Bomba y tubería de agua Pozo profundo fuera de servicio Área de servicio 	<ul style="list-style-type: none"> Teléfono Fibra óptica Antena de telecomunicaciones Hidro Pluvio
ELECTRICIDAD	PAVIMENTOS
<ul style="list-style-type: none"> Línea eléctrica alta tensión Línea eléctrica subterránea Reducción línea eléctrica Vías públicas sin alumbrado Estación eléctrica Área de servicio Torreón en uso Torreón sin uso 	<ul style="list-style-type: none"> Asfalto Concreto estandarizado Tramitadora Superpavimento Pavimento ecológico
DRENAJE	ESTADO
<ul style="list-style-type: none"> Línea de drenaje Canal de drenaje Colector aguas residuales Planta de tratamiento Canchales de bombeo Área de servicio 	<ul style="list-style-type: none"> Suelno regular Suelno irregular
	TRANSPORTE
	<ul style="list-style-type: none"> Paseo Central de autobuses urbanos Posta de tránsito
	RESECO
	<ul style="list-style-type: none"> Pozo de comunicación ambiental Zona de riesgo, disposición al río moderada Zona de riesgo, disposición al río moderada Zona de riesgo, disposición al río moderada

PLANO: **INFRAESTRUCTURA** NUM: **D6-4**
 SEPTIEMBRE 2014

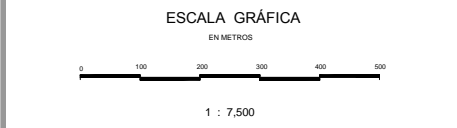

Elaboro: **UTS Arquitectura** Urbanismo & Territorio Sensible
 Coordinación: Arq. Gabriel Perez Perez
 Equipo: Arq. Fco. Javier Alvarez Ramirez, Arq. Ismael Martinez Morua