


# V - Santa Cruz el Grande / UT-04

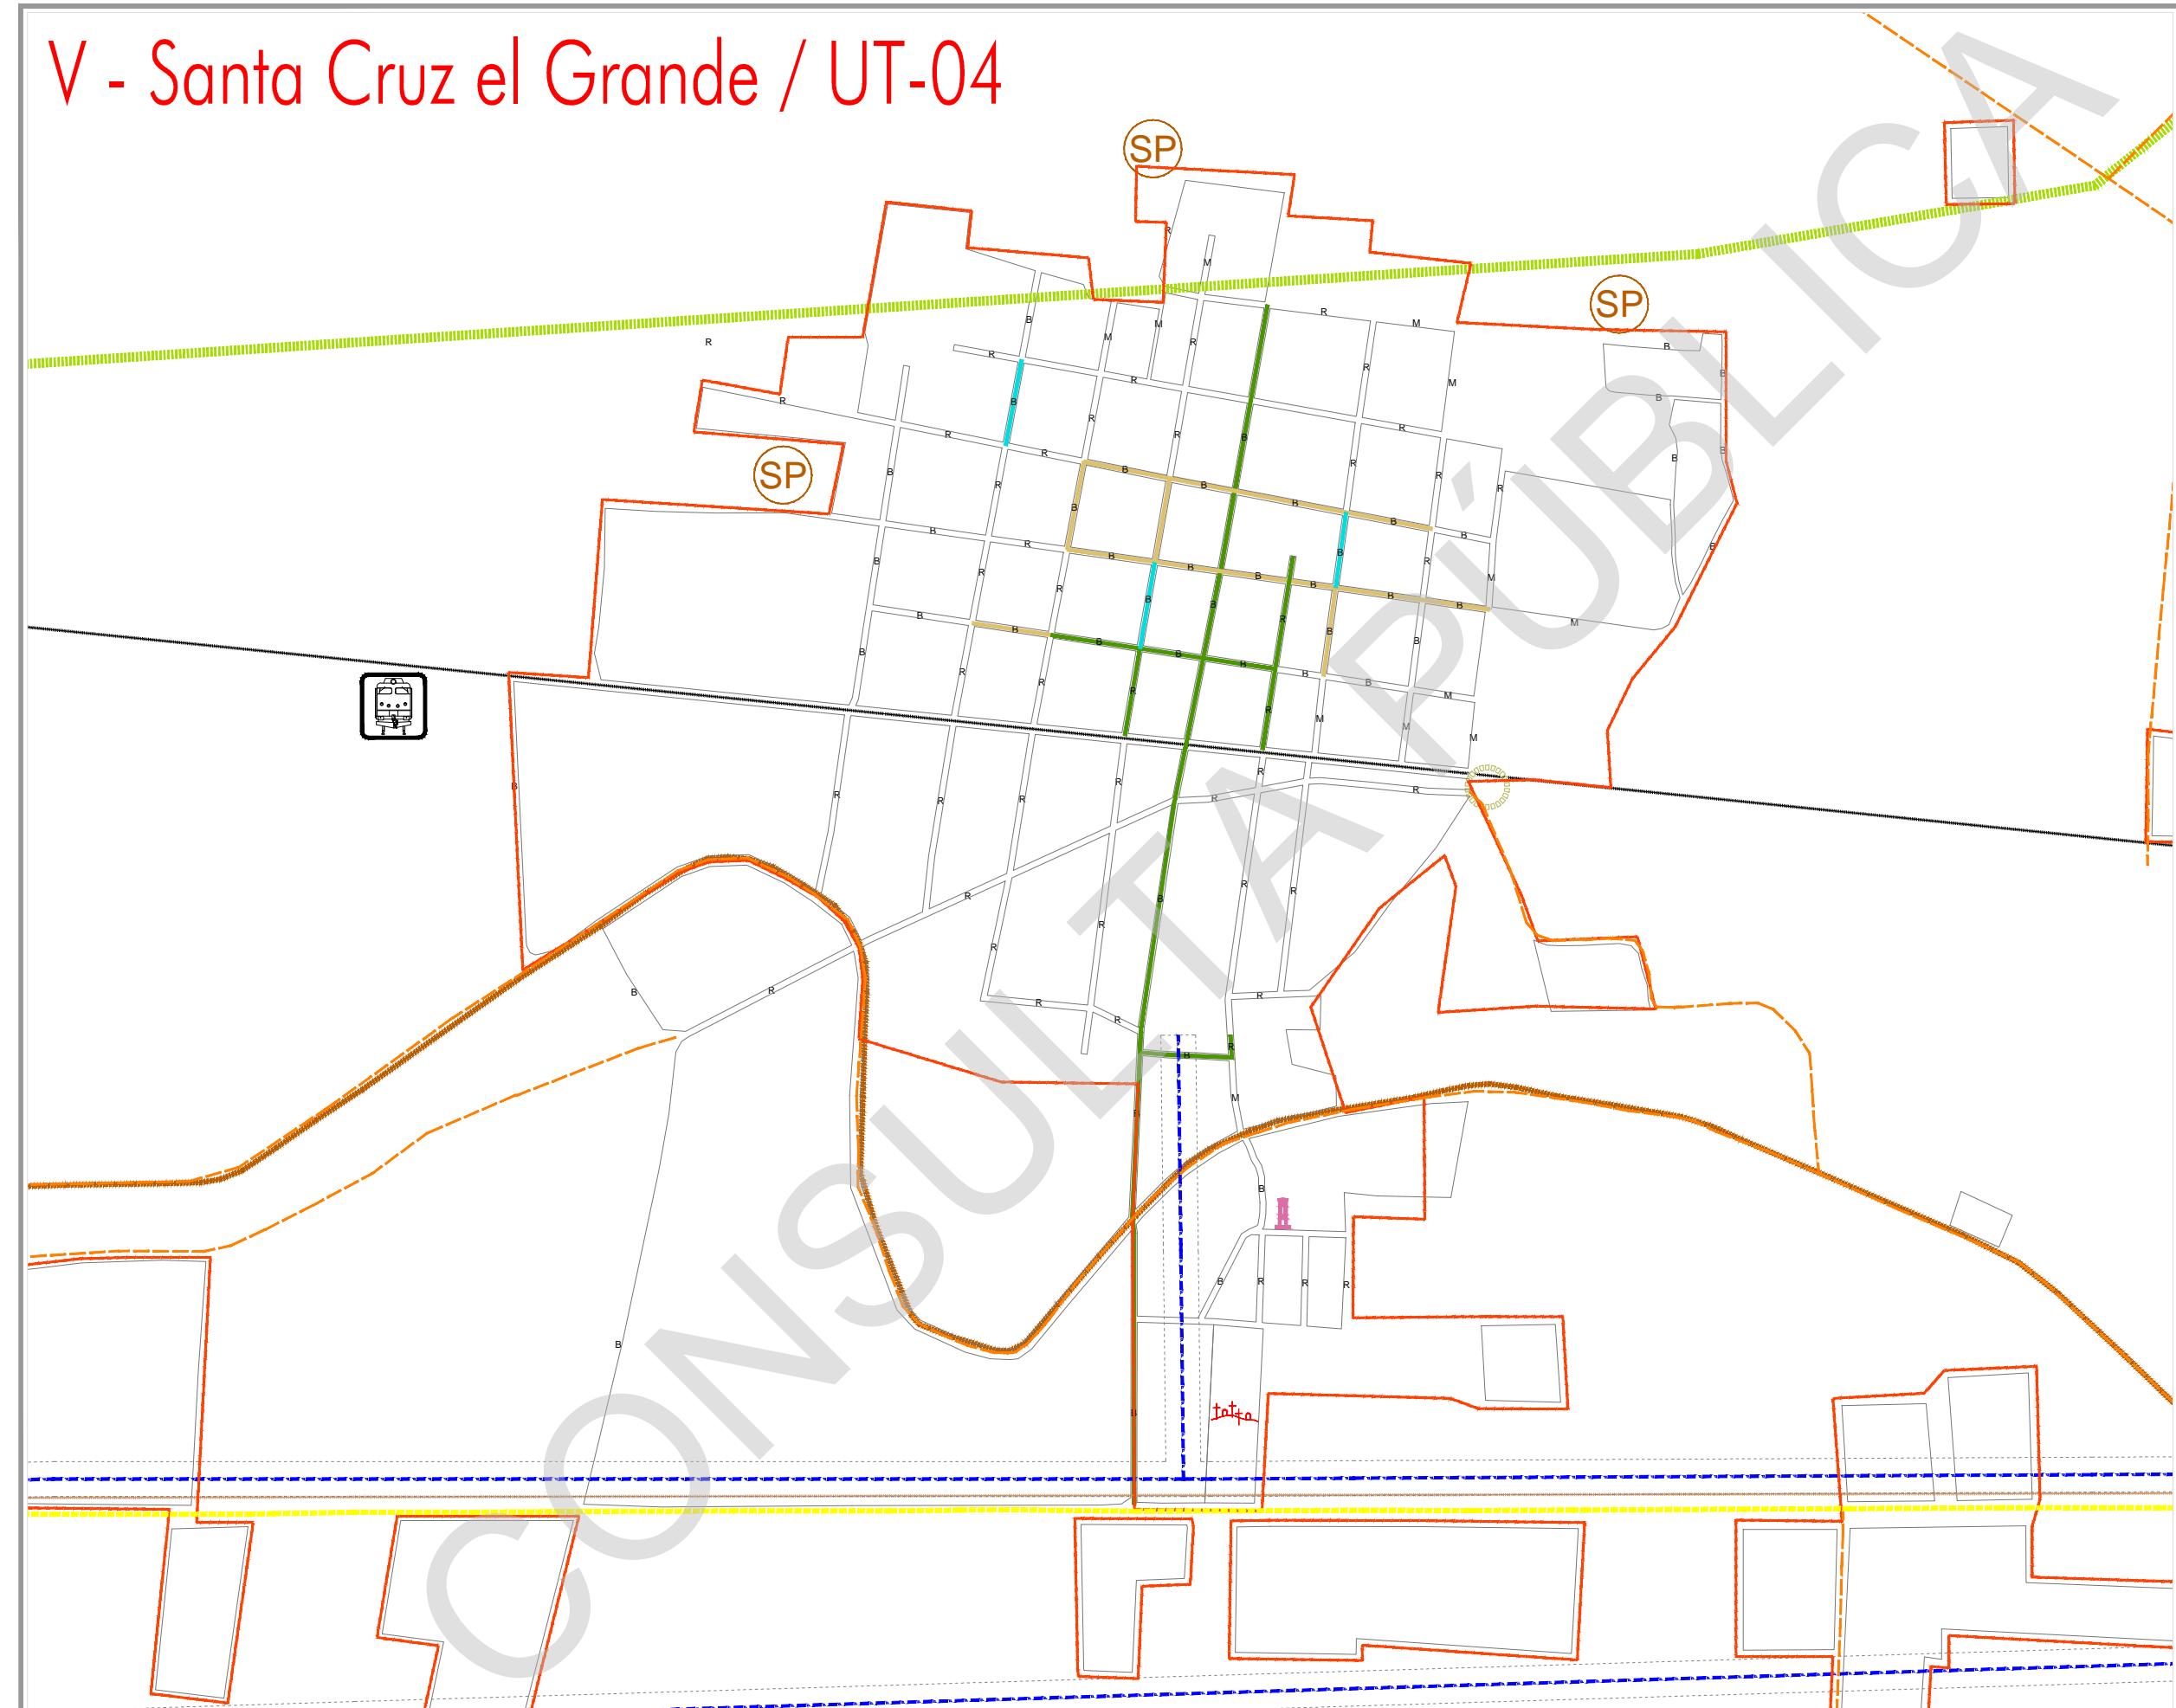

PROGRAMA MUNICIPAL  
DE DESARROLLO URBANO

MUNICIPIO DE PONCITLAN, JAL.

## SIMBOLOGÍA

**UNIDADES**

- UNIDAD DE ÁREA DE ESTUDIO
- UNIDAD DE ÁREA DE APLICACIÓN
- UNIDAD TERRITORIAL
- LÍMITE MUNICIPAL
- LÍMITE DE ÁREA URBANA ACTUAL

**ESTRUCTURA TERRITORIAL**

- CÁRTERA FEDERAL
- CÁRTERA MUNICIPAL 2 CÁRRETERAS
- TERRAZAS, 2 CÁRRETERAS CON REVESTIMIENTO (Faro-1)
- BRECHAS Y CANALES
- CAÑON DE TIERRA
- LÍNEA FERROCARRIL

**AREAS URBANAS**

- ASÉRCIO DISPERSO
- TRAZA URBANA

**INSTALACIONES ESPECIALES**

- RASTRO
- CIMENTARIO

**AGUA POTABLE**

- LÍNEA DE AGUA
- CANAL DE RIESGO SUBTERRÁNEO
- CANAL DE RIESGO A CIELO ABIERTO

**COMUNICACIONES**

- TELÉFONO
- FIBRA ÓPTICA

**ELECTRICIDAD**

- LÍNEA ELÉCTRICA A TIENZON
- LÍNEA ELÉCTRICA SUBTERRÁNEA
- RESTRICCIÓN LÍNEA ELÉCTRICA
- DAS PÚBLICAS SIN ALUMBRADO
- ESTACIÓN ELÉCTRICA
- ÁREA SIN SERVICIO
- TORRECILLA EN USO
- TORRECILLA SIN USO

**PAVIMENTOS**

- ASFALTO
- COCICITO ESTANINDO
- TERCERÍA
- SUPERDADO
- EMPEDRAL ECOLÓGICO

**DRENAGE**

- LÍNEA DE DRENAJE
- CANAL DE DRENAJE
- COLECTOR AGUAS RESIDUALES
- PLANTA DE TRATAMIENTO
- CARCASO DE BOMBEO
- ÁREA SIN SERVICIO

**ESTADO**

- Bueno
- Malo

**TRANSPORTE**

- FERROCARRIL
- CENTRAL DE AUTOBUSES FORABEOS
- PISTA DE ATERRIZAJE

**RIESGO**

- FOCUS DE CONTAMINACIÓN AMBIENTAL
- ZONA DE RIESGO, EXPOSICIÓN AL RIO MODERADA (200m)
- ZONA DE RIESGO, EXPOSICIÓN AL RIO HODERADA (1.000m)

ANO:	
INFRAESTRUCTURA	NUM: <b>D6-5</b> SEPTIEMBRE 2014

**ESCALA GRÁFICA**  
EN METROS

 <b>UTS</b>   Arquitectura Urbanismo & Territorio Sensible	Coordinacion: Arq. Gabriel Perez Perez Equipo: Arq. Fco. Javier Alvarez Ramirez Arq. Ismael Martinez Morua
--	--