




PROGRAMA MUNICIPAL DE DESARROLLO URBANO

MUNICIPIO DE PONCITLAN, JAL.

SIMBOLOGÍA

LIMITES	ESTRUCTURA TERRITORIAL
<ul style="list-style-type: none"> Limite del área de estudio Limite del área de urbanización Unidad territorial Limite municipal 	<ul style="list-style-type: none"> Calletera Federal Calletera Municipal y Carretera Tramitadora y Carretera con Reordenamiento de Ruta Camino y Camalote Camino de Tierra Línea férrea
ÁREAS URBANAS	INSTALACIONES ESPECIALES
<ul style="list-style-type: none"> Cuadró urbano Trocha urbana 	<ul style="list-style-type: none"> Baño Cementerio
AGUA POTABLE	COMUNICACIONES
<ul style="list-style-type: none"> Área de agua Canal de riego subterráneo Canal de riego a cielo abierto Bomba y red de agua Pozo profundo en servicio Pozo profundo fuera de servicio Área sin servicio 	<ul style="list-style-type: none"> Teléfono Fibra óptica Antena de telecomunicaciones Hidro Aluzo
ELECTRICIDAD	PAVIMENTOS
<ul style="list-style-type: none"> Línea eléctrica alta tensión Línea eléctrica subterránea Reducción urbana eléctrica Una pública sin alumbrado Estación eléctrica Área sin servicio Torre de alta tensión Torre de baja tensión 	<ul style="list-style-type: none"> Asfalto Concreto estándar Tramitadora Asfalto Asfalto ecológico
DRENAJE	ESTADO
<ul style="list-style-type: none"> Línea de drenaje Canal de drenaje Colector aguas residuales Planta de tratamiento Cargando de bombeo Área sin servicio 	<ul style="list-style-type: none"> Bueno Regular Malo
	TRANSPORTE
	<ul style="list-style-type: none"> Paseo Central de autobuses urbanos Parada de autobús
	RIESGO
	<ul style="list-style-type: none"> Pozo de contaminación ambiental Zona de riesgo, exposición a alto nivel de amenaza Zona de riesgo, exposición a nivel moderado Zona de riesgo, exposición a bajo nivel de amenaza

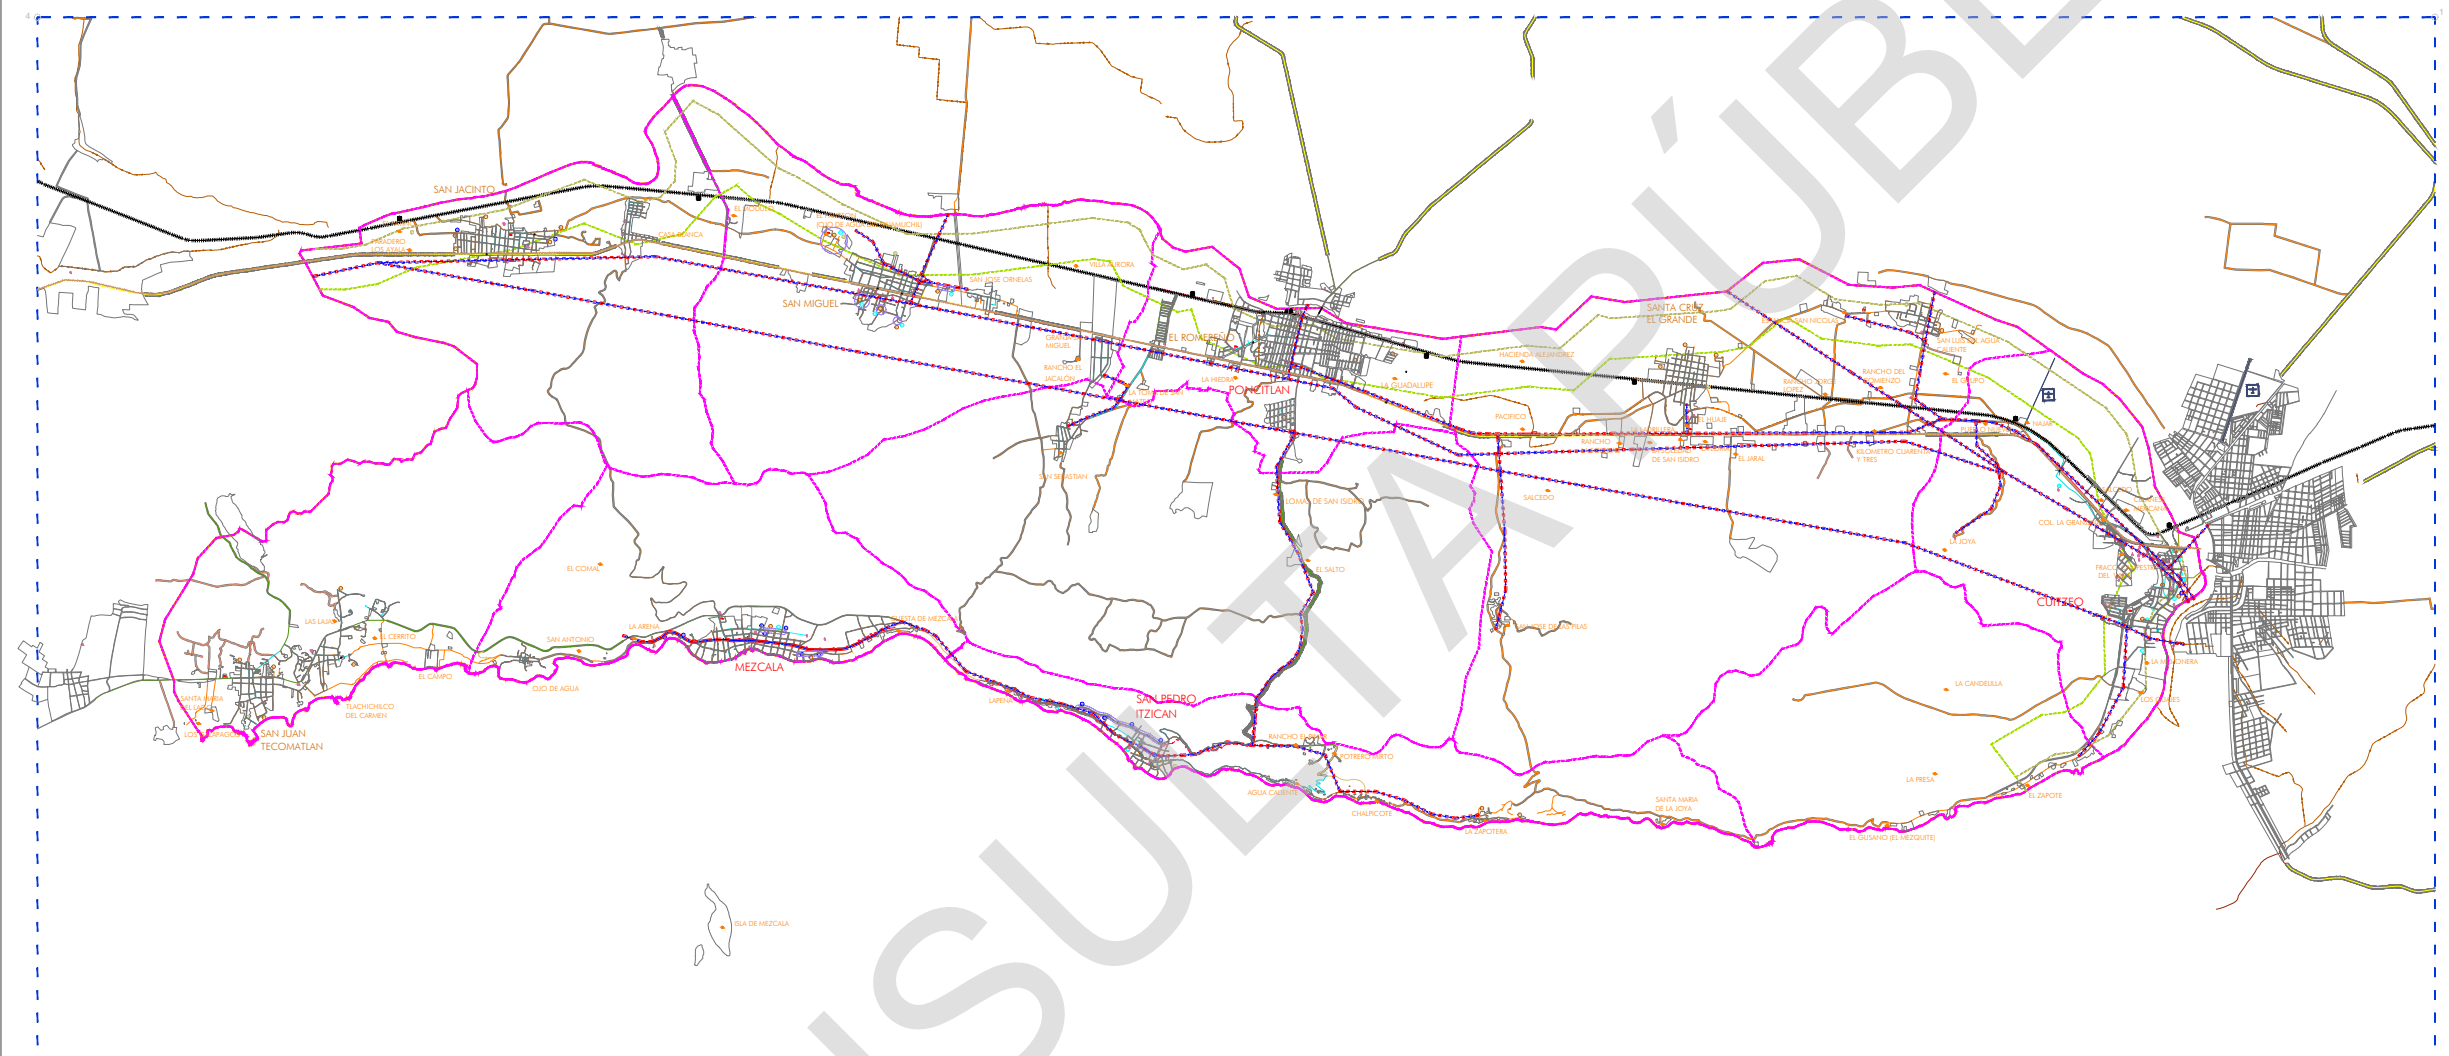

PLANO:	NÚM:
INFRAESTRUCTURA	D6
	SEPTIEMBRE 2014



Elaboro:	Coordinación:
UTS Arquitectura Urbanismo & Territorio Sensible	Arq. Gabriel Pérez Pérez
	Equipo:
	Arq. Fco. Javier Alvarez Ramirez
	Arq. Ismael Martínez Morua