




PROGRAMA MUNICIPAL DE DESARROLLO URBANO

MUNICIPIO DE PONCITLAN, JAL.

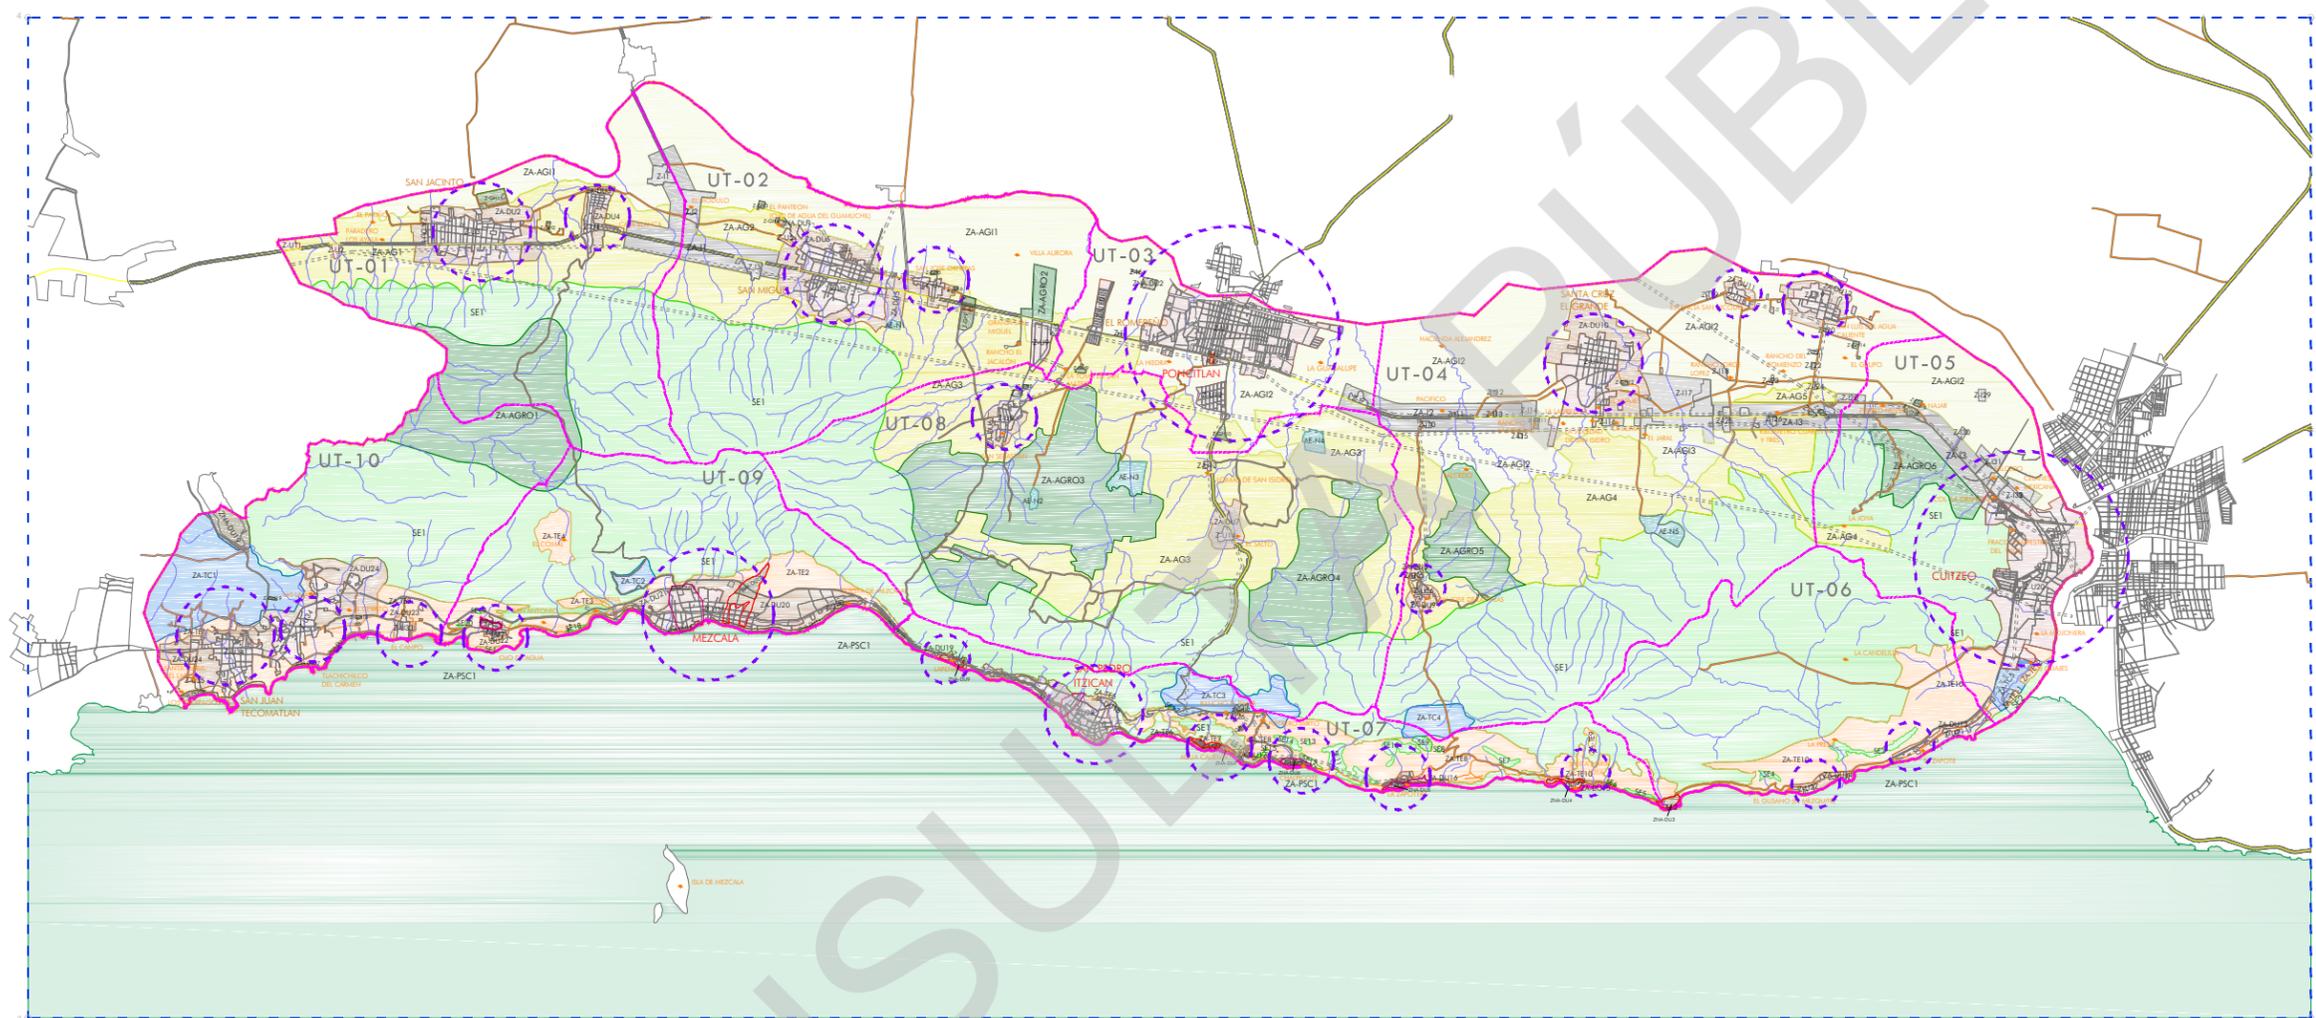

SIMBOLOGÍA

LIMITES		AREAS URBANAS	
	LIMITE DEL AREA DE ESTUDIO		CASERIO DISPERSO
	LIMITE DEL AREA DE APLICACION		TRAZA URBANA
	UNIDAD TERRITORIAL		MEDIO FISICO NATURAL
	LIMITE MUNICIPAL		CUERPOS DE AGUA
	RESTRICCION LINEA ELECTRICA		LAGO DE CHAPALA
	PRINCIPALES CENTROS DE POBLACION		POLIGONOS DE DESLAVE
ESTRUCTURA TERRITORIAL			POLIGONOS DE DESPLAZAMIENTO Y COLAPSO DE SUELO
	CARRETERA FEDERAL		CARRETERA MUNICIPAL 2 CARRILES
	TERRACERIA, 2 CARRILES CON REVESTIMIENTO (Tipo E)		BRECHAS Y CAMINOS
	CAMINO DE TIERRA		CAMINO DE TIERRA
	LINEA FERROCARRIL		LINEA FERROCARRIL
USO DE SUELO			ZONA APTA PARA EL DESARROLLO AGROPECUARIO
	ZONA URBANIZADA		ZONA SUSCEPTIBLE DE PROTECCION ECOLOGICA
	ZONA APTA PARA EL DESARROLLO URBANO		ZONA APTA PARA EL DESARROLLO PSICOSOCIAL
	ZONA NO APTA PARA EL DESARROLLO URBANO		ZONA APTA PARA GRANJAS Y HUERTOS
	ZONA APTA PARA EL TURISMO ECOLOGICO		ZONA INDUSTRIAL
	ZONA APTA PARA EL TURISMO CAMPESTRE		ZONA APTA PARA LA AGRICULTURA
	ZONA APTA PARA EL DESARROLLO DE LA AGRICULTURA		ACTIVIDADES EXTRACTIVAS NO METALICAS
	INSTALACIONES ESPECIALES REGIONALES		

PLANO: **SINTESIS DEL ESTADO ACTUAL**
AREAS APTAS PARA EL DESARROLLO URBANO, TURISTICO E INDUSTRIAL
 NUM: **D-7**
 SEPTIEMBRE 2014



Elaboro: **UTS Arquitectura**
 Urbanismo & Territorio Sensible
 Coordinación: Arq. Gabriel Perez Perez
 Equipo: Arq. Fco. Javier Alvarez Ramirez, Arq. Ismael Martinez Morua