
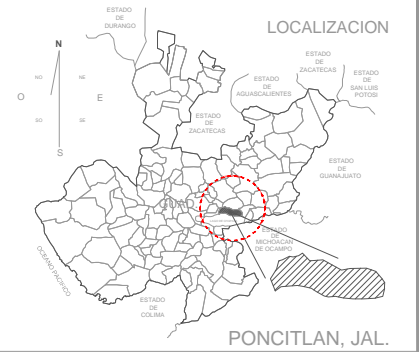


# I - Poncitlán / UT-3

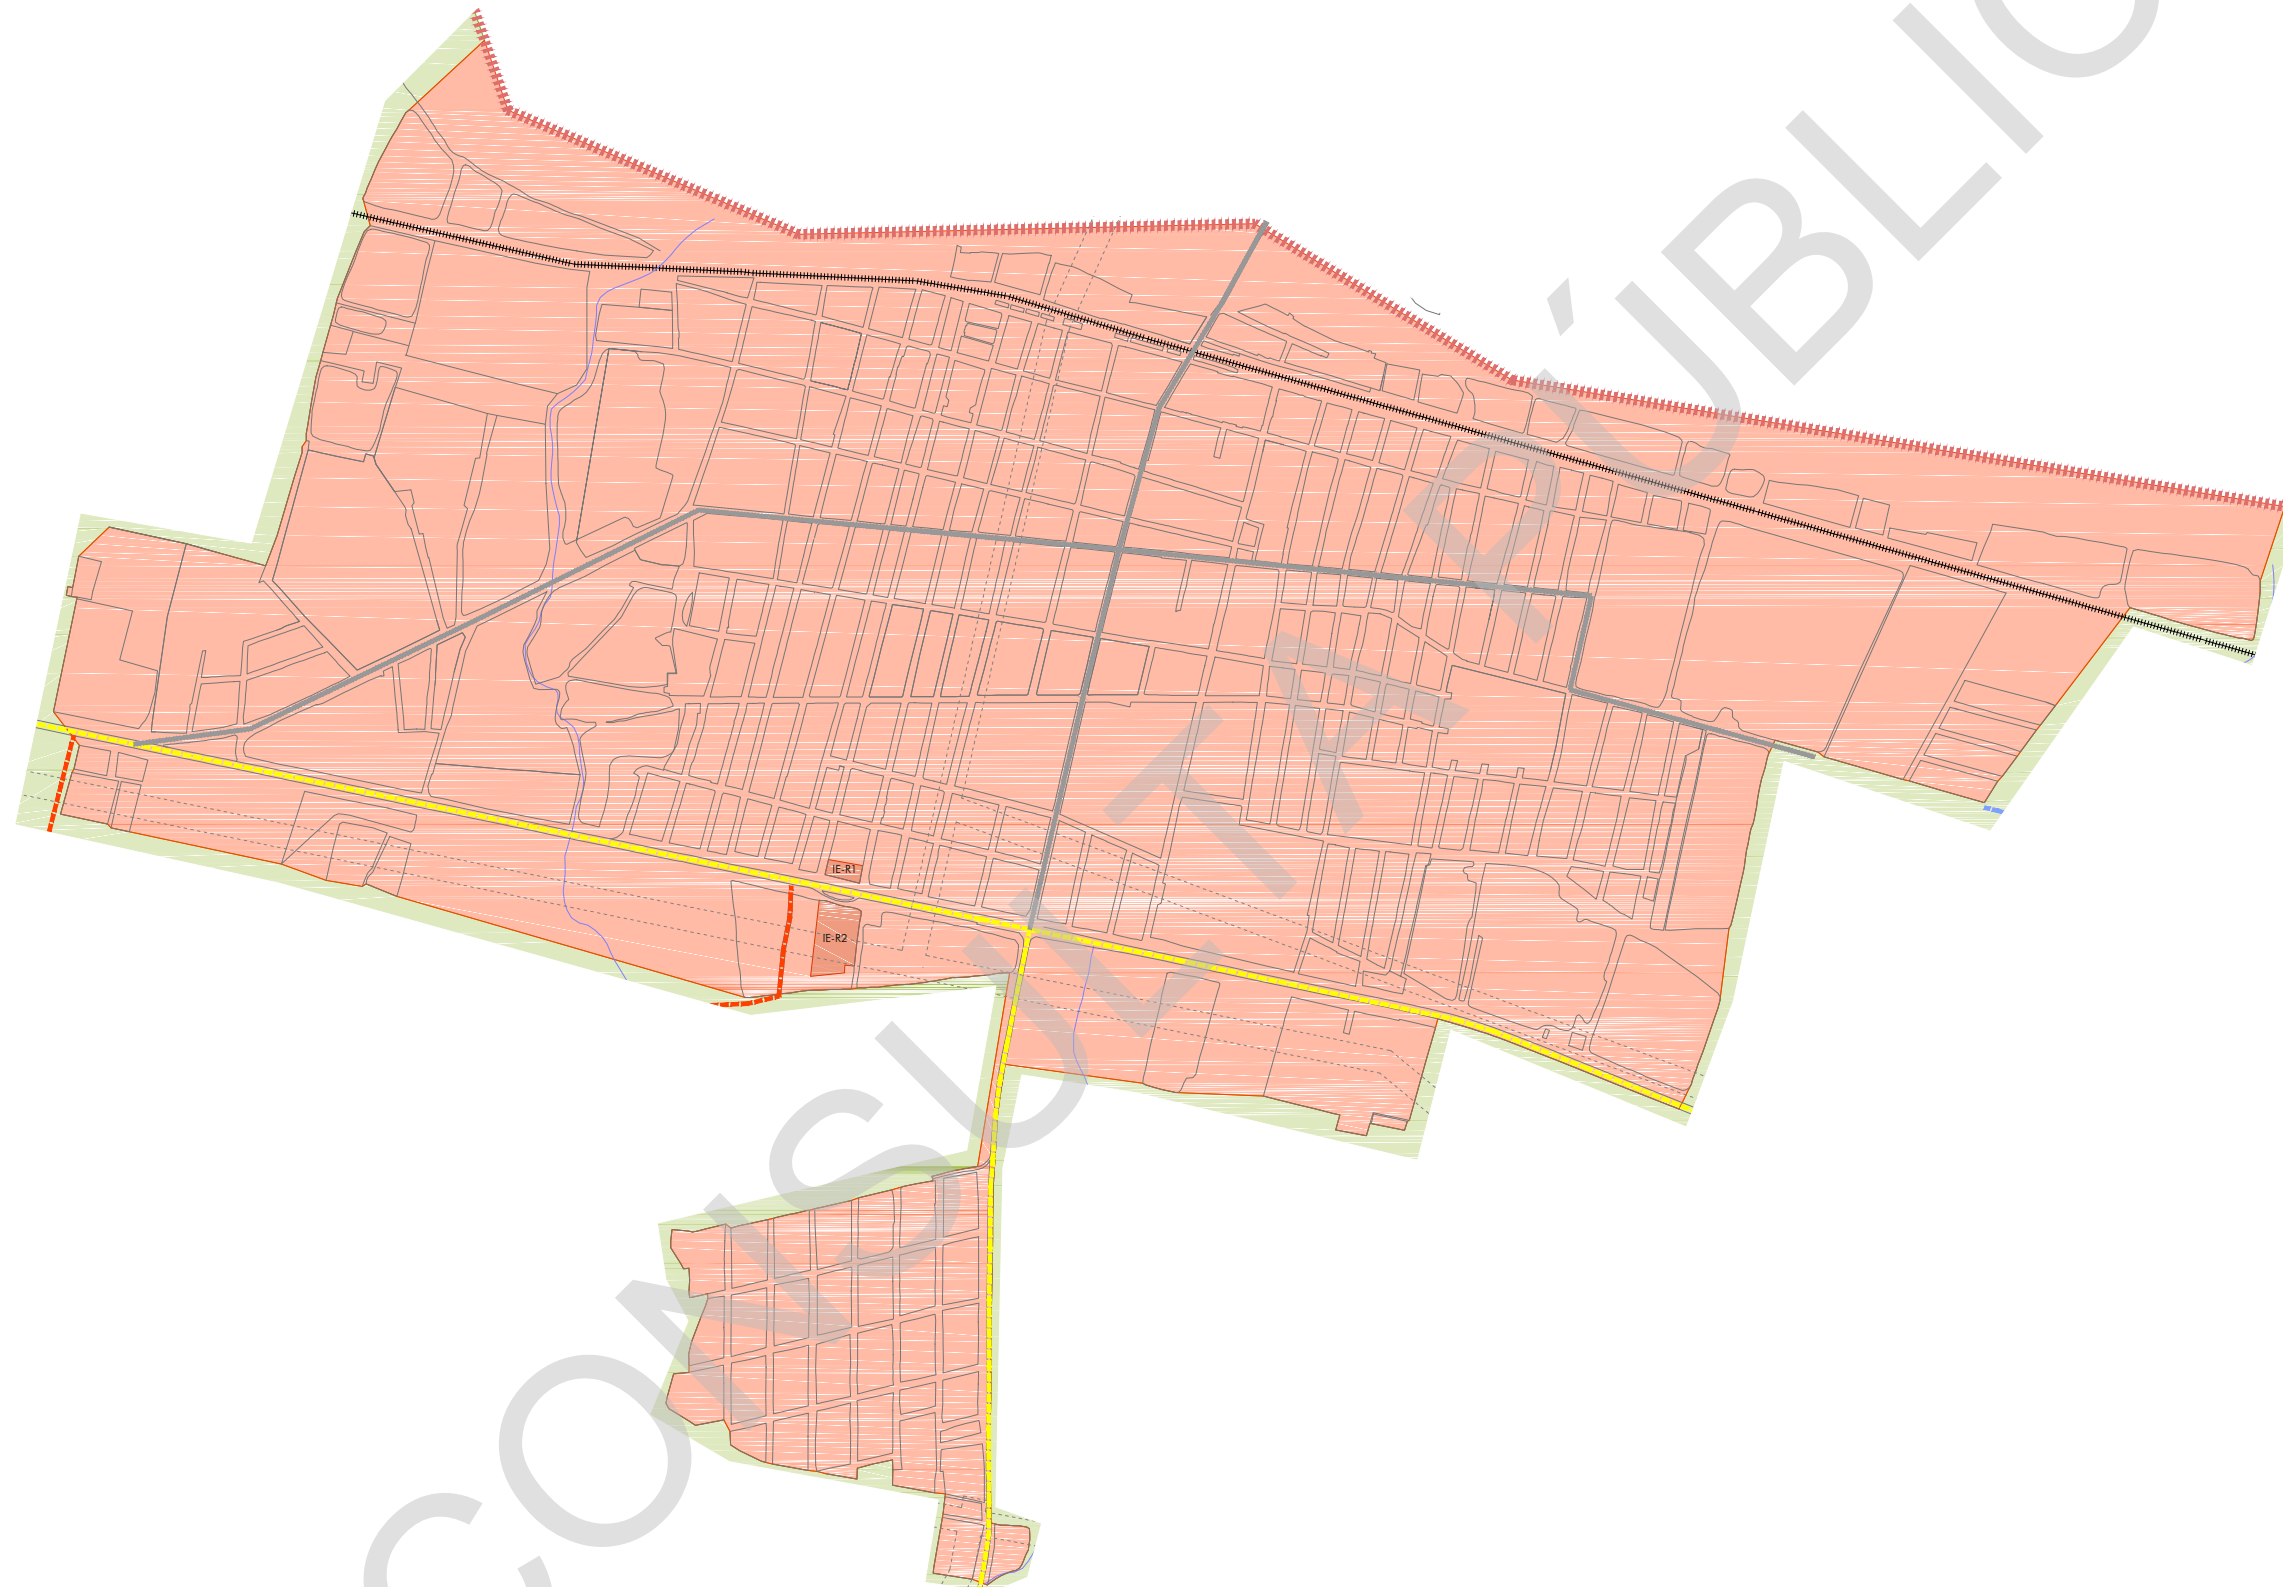

## PROGRAMA MUNICIPAL DE DESARROLLO URBANO

MUNICIPIO DE PONCITLÁN, JAL.

### SIMBOLOGÍA

<b>LIMITES</b>	<b>AREAS URBANAS</b>
LIMITE DEL AREA DE ESTUDIO	CASERO DISPERSO
LIMITE DEL AREA DE APLICACION	TRAZA URBANA
UNIDAD TERRITORIAL	<b>HIROLOGIA</b>
LIMITE MUNICIPAL	ESCURRIMIENTOS
LIMITE RESTRICCION FEDERAL (Sego Chopala)	<b>RIESGOS</b>
RESTRICCION LINEA ELECTRICA	POLIGONOS DE DESLAVE
PRINCIPALES CENTROS DE POBLACION	POLIGONOS DE DESPLAZAMIENTO Y COLAPSO DE SUELO
<b>INFRAESTRUCTURA</b>	
CANAL REGO	
<b>ESTRUCTURA TERRITORIAL</b>	
VALIDAD REGIONAL TIPO A	VALIDAD COLECTORA MENOR
VALIDAD REGIONAL TIPO B	VALIDAD PRINCIPAL
VALIDAD REGIONAL TIPO C	VALIDAD SUBCOLECTORA Tipo α
VALIDAD COLECTORA	
<b>USO DE SUELO</b>	
AU-UN ÁREAS DE RENOVACION URBANA 80 - 100%	CH GRANJAS Y HUERTOS
AU-UN ÁREAS DE RENOVACION URBANA 60 - 80%	AC ÁREAS DE CONSERVACION ECOLOGICA
AU-UP ÁREAS DE URBANIZACION PROGRESIVA 40 - 60%	AP-AGR ÁREAS AGROPECUARIAS
AU-UP ÁREAS DE URBANIZACION PROGRESIVA 20 - 40%	AP-PBC ÁREAS PISCICOLAS
AU-UP ÁREAS DE URBANIZACION PROGRESIVA 0 - 20%	A-I ÁREAS INDUSTRIALES
RU-CP ÁREAS DE RESERVA URBANA A CORTO PLAZO	E-U INSTALACIONES ESPECIALES URBANAS
RU-MP ÁREAS DE RESERVA URBANA A MEDIANO PLAZO	E-R INSTALACIONES ESPECIALES REGIONALES
RU-LP ÁREAS DE RESERVA URBANA A LARGO PLAZO	IN-U INFRAESTRUCTURA URBANA
EV-B ESPACIOS VERDES, ABIERTOS Y RECREATIVOS BARRIALES	IN-R INFRAESTRUCTURA REGIONAL
EV-R ESPACIOS VERDES Y ABIERTOS REGIONALES	AE-N ACTIVIDADES EXTRACTIVAS NO METALICAS
ER EQUIPAMIENTO REGIONAL	AT ÁREAS DE TRANSICION
TE TURISTICO ECOLOGICO	AU-PONCITLAN / CUTIZO
TC TURISTICO CAMPESTRE	PP-PC PATRIMONIO CULTURAL

PLANO: **ZONIFICACION PRIMARIA** NUM: **E1-1**  
SEPTIEMBRE 2014



Elaboro: **UTS Arquitectura** Urbanismo & Territorio Sensible  
Coordinación: Arq. Gabriel Perez Perez  
Equipo: Arq. Fco. Javier Alvarez Ramirez, Arq. Ismael Martinez Morua