


X - San Luis del Agua Caliente / UT-04

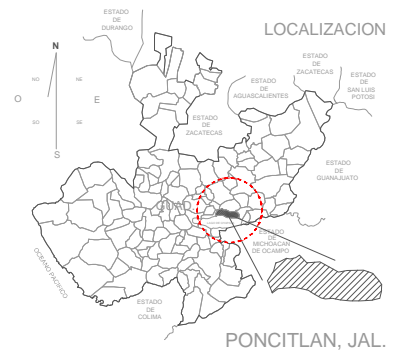


PROGRAMA MUNICIPAL DE DESARROLLO URBANO

MUNICIPIO DE PONCITLAN, JAL.

SIMBOLOGÍA

LIMITES	AREAS URBANAS
<ul style="list-style-type: none"> LIMITE DEL AREA DE ESTUDIO LIMITE DEL AREA DE APLICACION UNIDAD TERRITORIAL LIMITE MUNICIPAL LIMITE RESTRICCION FEDERAL (Sego Chapala) RESTRICCION LINEA ELECTRICA PRINCIPALES CENTROS DE POBLACION 	<ul style="list-style-type: none"> CASERO DISPERSO TRAZA URBANA ESCURRIMIENTOS POZONOS DE DESLASE POZONOS DE DESPLAZAMIENTO Y COLAPSO DE SUELO
INFRAESTRUCTURA	RIESGOS
<ul style="list-style-type: none"> CANAL REGO 	<ul style="list-style-type: none"> POZONOS DE DESLASE POZONOS DE DESPLAZAMIENTO Y COLAPSO DE SUELO
ESTRUCTURA TERRITORIAL	VALIADAD
<ul style="list-style-type: none"> VALIADAD REGIONAL TIPO A VALIADAD REGIONAL TIPO B VALIADAD REGIONAL TIPO C VALIADAD COLECTORA 	<ul style="list-style-type: none"> VALIADAD COLECTORA MENOR VALIADAD PRINCIPAL VALIADAD SUBCOLECTORA Tipo a
USO DE SUELO	
<ul style="list-style-type: none"> AU-RN ÁREAS DE RENOVACION URBANA 80 - 100% AU-RN ÁREAS DE RENOVACION URBANA 60 - 80% AU-UP ÁREAS DE URBANIZACION PROGRESIVA 40 - 60% AU-UP ÁREAS DE URBANIZACION PROGRESIVA 20 - 40% AU-UP ÁREAS DE URBANIZACION PROGRESIVA 0 - 20% RU-CP ÁREAS DE RESERVA URBANA A CORTO PLAZO RU-MP ÁREAS DE RESERVA URBANA A MEDIANO PLAZO RU-LP ÁREAS DE RESERVA URBANA A LARGO PLAZO EV-B ESPACIOS VERDES, ABIERTOS Y RECREATIVOS BARRIALES EV-R ESPACIOS VERDES Y ABIERTOS REGIONALES ER-E EQUIPAMIENTO REGIONAL TE TURISTICO ECOLOGICO TC TURISTICO CAMPESTRE 	<ul style="list-style-type: none"> GH GRANJAS Y HUERTOS AC ÁREAS DE CONSERVACION ECOLOGICA AR-AGR ÁREAS AGROPECUARIAS AR-PBC ÁREAS PESQUICOLAS A-I ÁREAS INDUSTRIALES E-U INSTALACIONES ESPECIALES URBANAS E-R INSTALACIONES ESPECIALES REGIONALES IN-U INFRAESTRUCTURA URBANA IN-R INFRAESTRUCTURA REGIONAL AE-N ACTIVIDADES EXTRACTIVAS NO METALICAS AT ÁREAS DE TRANSICION PU-PC PATRIMONIO CULTURAL

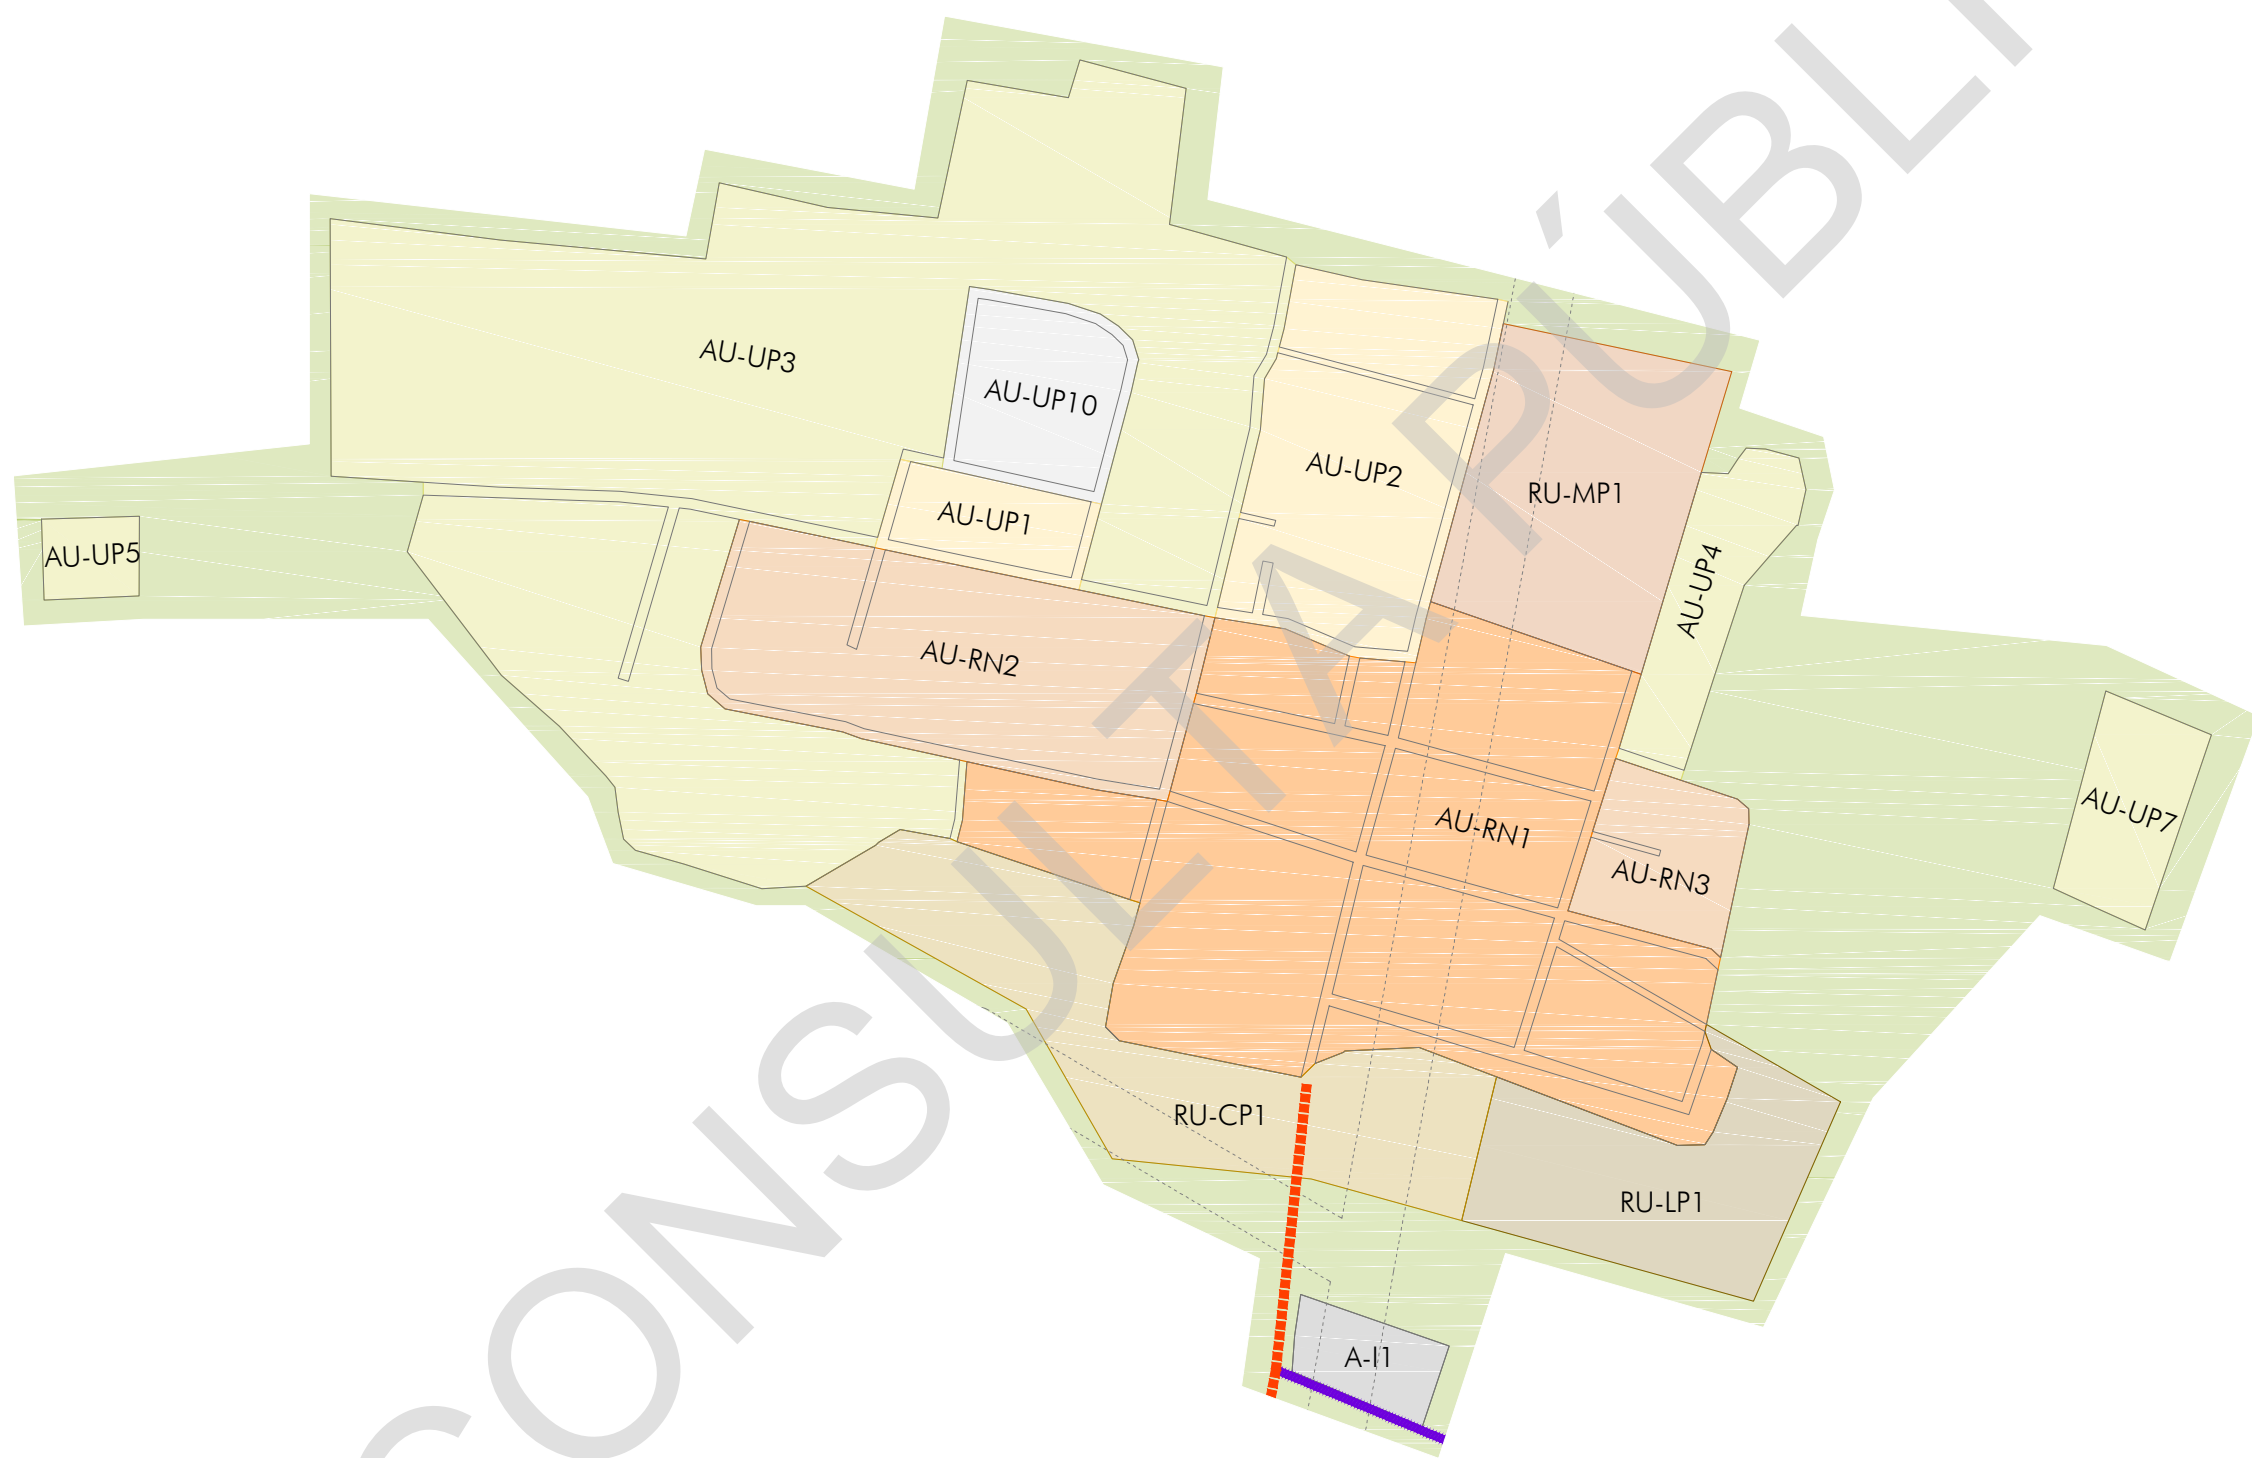

PLANO: **ZONIFICACION PRIMARIA** NUM: **E1-10**

SEPTIEMBRE 2014



Elaboro: **UTS Arquitectura Urbanismo & Territorio Sensible**

Coordinación: Arq. Gabriel Perez Perez

Equipo: Arq. Fco. Javier Alvarez Ramirez, Arq. Ismael Martinez Morua