



XII - Agua Caliente / UT-07

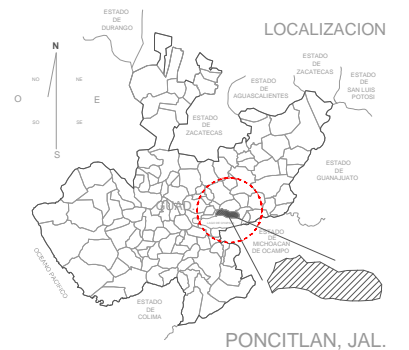

PROGRAMA MUNICIPAL DE DESARROLLO URBANO

MUNICIPIO DE PONCITLAN, JAL.

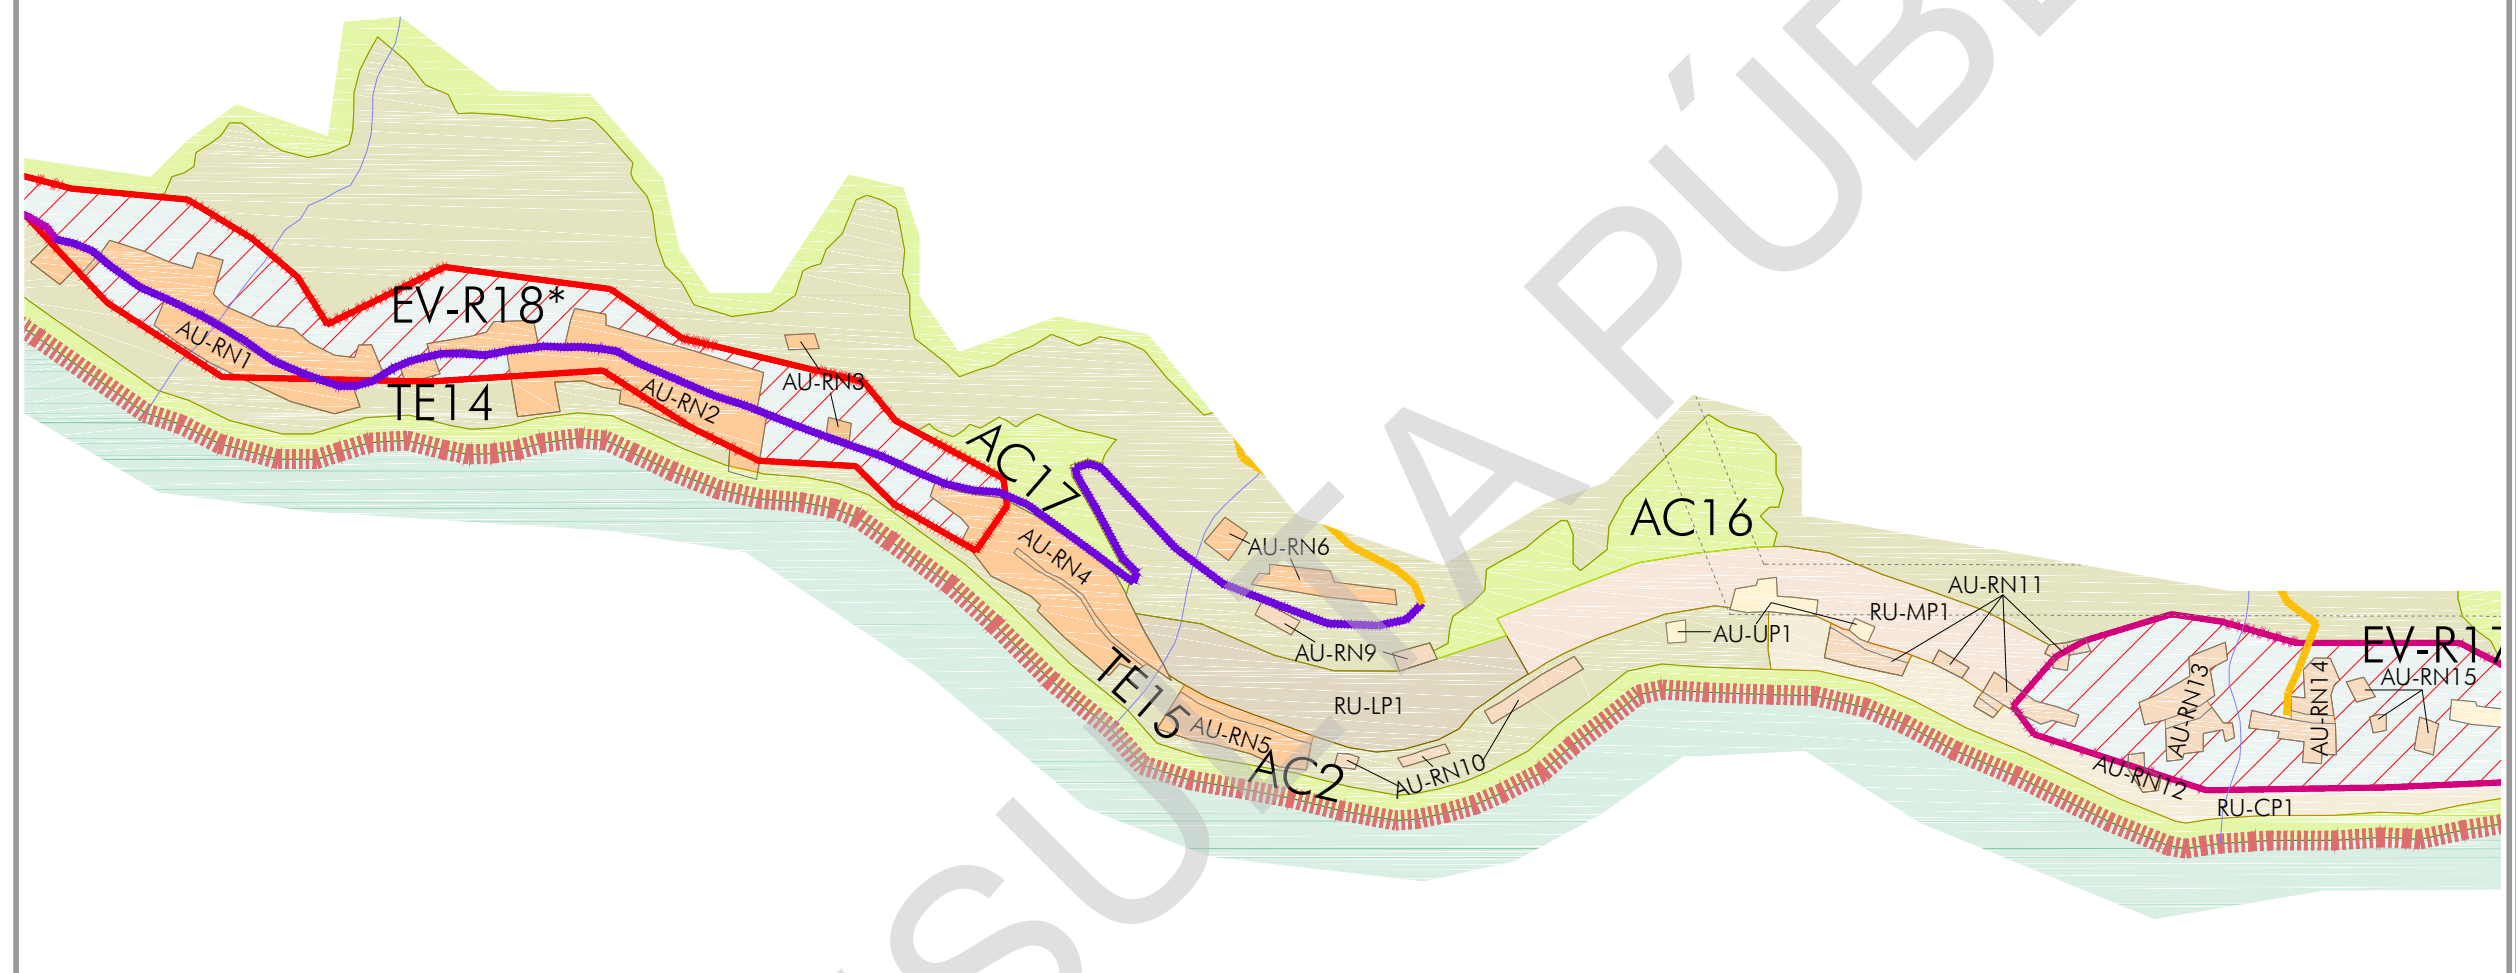

SIMBOLOGÍA

LIMITES	AREAS URBANAS
--- LIMITE DEL AREA DE ESTUDIO	■ CASERO DISPERSO
--- LIMITE DEL AREA DE APLICACION	■ TRAZA URBANA
--- UNIDAD TERRITORIAL	--- HIDROLOGIA
--- LIMITE MUNICIPAL	--- ESCURRIMIENTOS
--- LIMITE RESTRICCION FEDERAL (Sego Chapala)	--- RIESGOS
--- RESTRICCION LINEA ELECTRICA	--- POLIGONOS DE DESLAJE
○ PRINCIPALES CENTROS DE POBLACION	--- POLIGONOS DE DESPLAZAMIENTO Y COLAPSO DE SUELO
INFRAESTRUCTURA	
--- CANAL REGO	
ESTRUCTURA TERRITORIAL	
--- VALIDAD REGIONAL TIPO A	--- VALIDAD COLECTORA MENOR
--- VALIDAD REGIONAL TIPO B	--- VALIDAD PRINCIPAL
--- VALIDAD REGIONAL TIPO C	--- VALIDAD SUBCOLECTORA TIPO α
--- VALIDAD COLECTORA	
USO DE SUELO	
■ AU-RN AREAS DE RENOVACION URBANA 80 - 100%	■ GH GRANJAS Y HUERTOS
■ AU-RN AREAS DE RENOVACION URBANA 60 - 80%	■ AC AREAS DE CONSERVACION ECOLOGICA
■ AU-UP AREAS DE URBANIZACION PROGRESIVA 40 - 60%	■ AP-AGR AREAS AGROPECUARIAS
■ AU-UP AREAS DE URBANIZACION PROGRESIVA 20 - 40%	■ AP-PBC AREAS PESCOLOAS
■ AU-UP AREAS DE URBANIZACION PROGRESIVA 0 - 20%	■ A-I AREAS INDUSTRIALES
■ RU-CP AREAS DE RESERVA URBANA A CORTO PLAZO	■ E-U INSTALACIONES ESPECIALES URBANAS
■ RU-MP AREAS DE RESERVA URBANA A MEDIANO PLAZO	■ E-R INSTALACIONES ESPECIALES REGIONALES
■ RU-LP AREAS DE RESERVA URBANA A LARGO PLAZO	■ IN-U INFRAESTRUCTURA URBANA
■ EV-B ESPACIOS VERDES, ABIERTOS Y RECREATIVOS BARRIALES	■ IN-R INFRAESTRUCTURA REGIONAL
■ EV-R ESPACIOS VERDES Y ABIERTOS REGIONALES	■ AE-N ACTIVIDADES EXTRACTIVAS NO METALICAS
■ E-R EQUIPAMIENTO REGIONAL	■ AT AREAS DE TRANSICION
■ TE TURISTICO ECOLOGICO	■ AU-UR AREA URBANA PONCITLAN / CUTZCO
■ TC TURISTICO CAMPESTRE	■ PP-PC PATRIMONIO CULTURAL

PLANO: **ZONIFICACION PRIMARIA** NUM: **E1-12**

SEPTIEMBRE 2014



Elaboro: **UTS Arquitectura**
Urbanismo & Territorio Sensible

Coordinación: Arq. Gabriel Perez Perez
Equipo: Arq. Fco. Javier Alvarez Ramirez
Arq. Ismael Martinez Morua