


XV - La Zapotera / UT-07

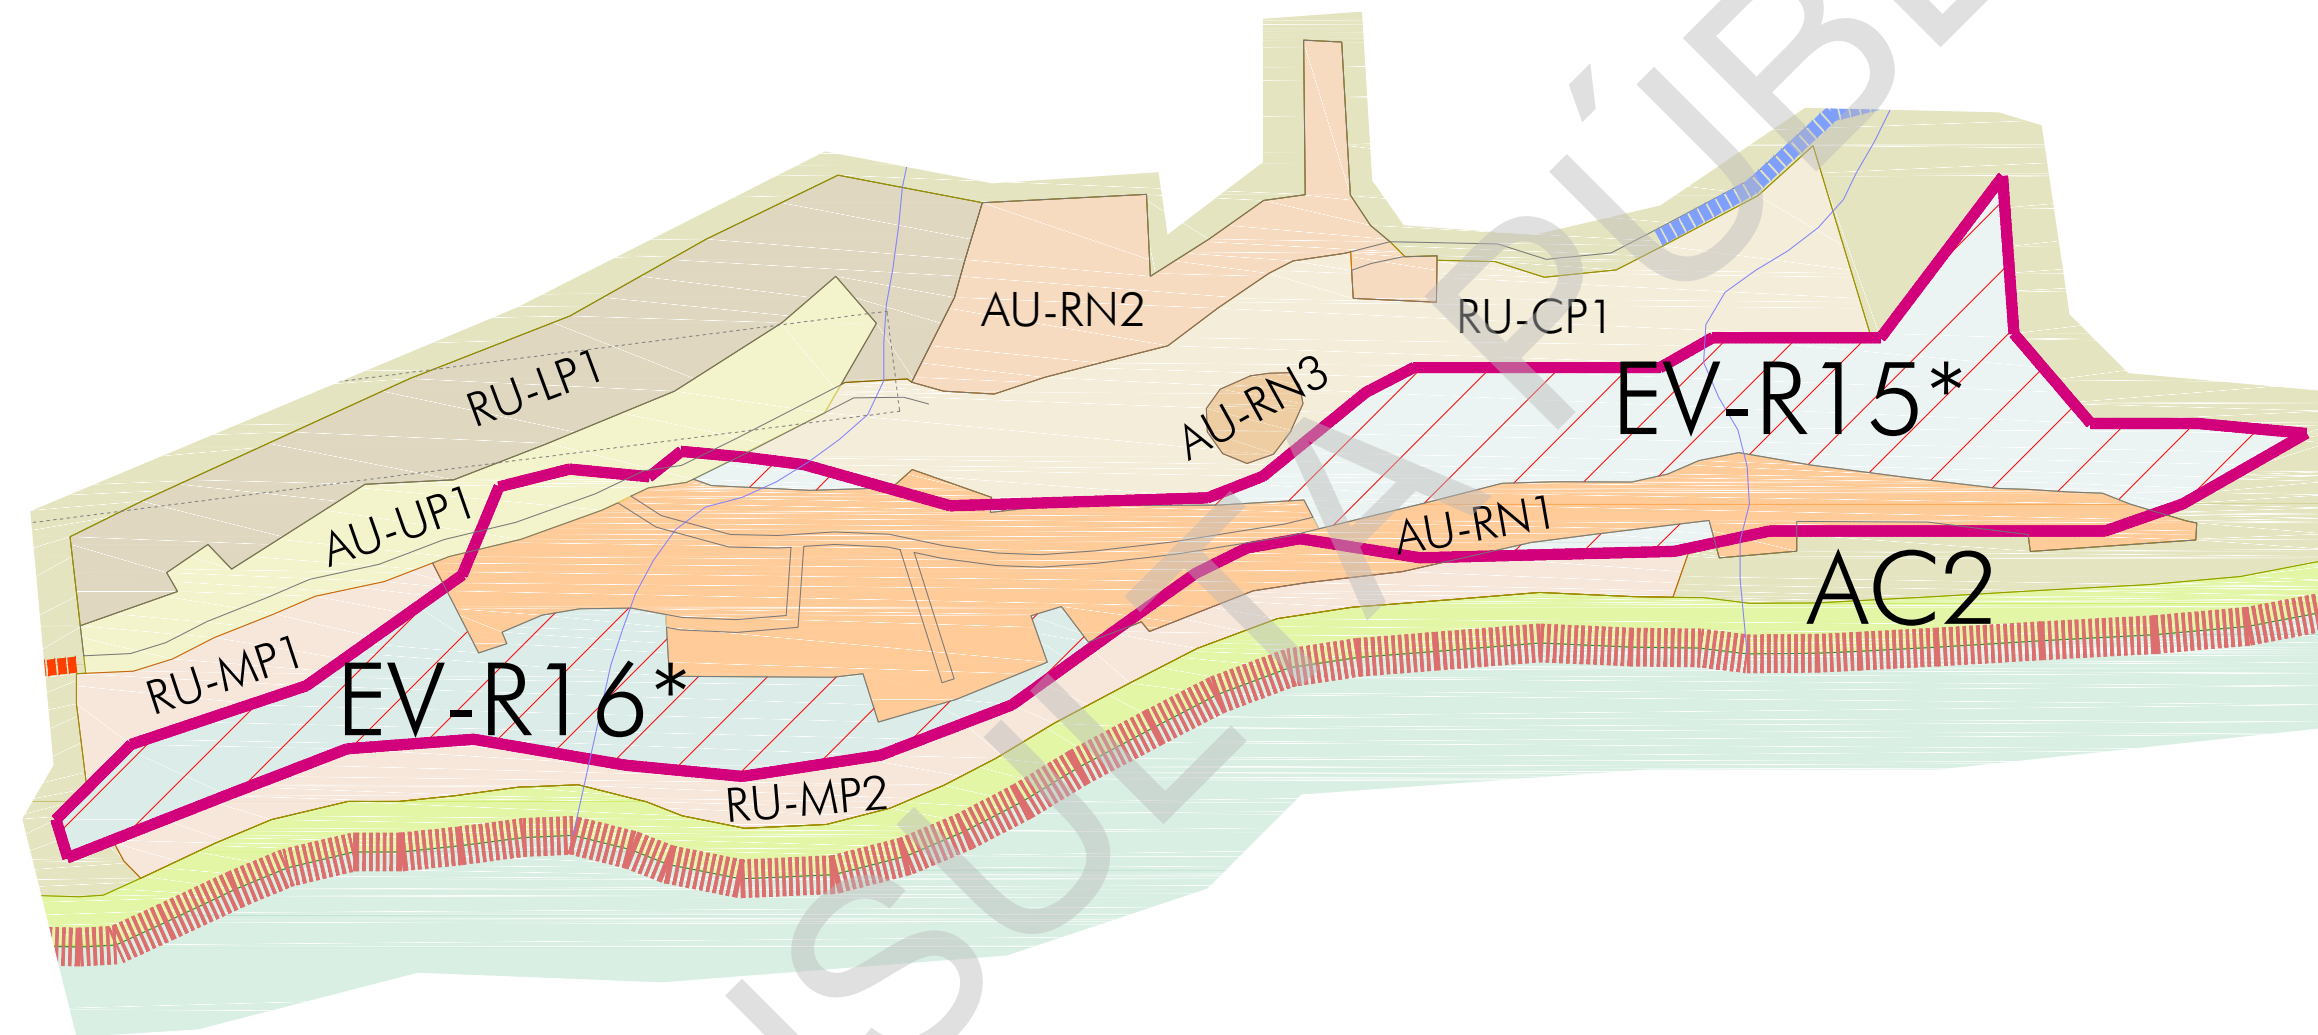

PROGRAMA MUNICIPAL DE DESARROLLO URBANO

MUNICIPIO DE PONCITLAN, JAL.

SIMBOLOGÍA

LIMITES	AREAS URBANAS
<ul style="list-style-type: none"> Limite del Area de Estudio Limite del Area de Aplicacion Unidad Territorial Limite Municipal Limite Restriccion Federal (Sego Chapala) Restriccion Linea Electrica Principales Centros de Poblacion 	<ul style="list-style-type: none"> Casero Disperso Traza Urbana Escurremientos Polygonos de Deslave Polygonos de Desplazamiento y Colapso de Suelo
INFRAESTRUCTURA	RIESGOS
<ul style="list-style-type: none"> Canal Riego 	<ul style="list-style-type: none"> Polygonos de Desplazamiento y Colapso de Suelo
ESTRUCTURA TERRITORIAL	VALIDADES
<ul style="list-style-type: none"> Validad Regional Tipo A Validad Regional Tipo B Validad Regional Tipo C Validad Colectora 	<ul style="list-style-type: none"> Validad Colectora Menor Validad Principal Validad Subcolectora Tipo a
USO DE SUELO	OTROS
<ul style="list-style-type: none"> AU-RN: Areas de Renovacion Urbana 80 - 100% AU-RN: Areas de Renovacion Urbana 60 - 80% AU-UP: Areas de Urbanizacion Progressiva 40 - 60% AU-UP: Areas de Urbanizacion Progressiva 20 - 40% AU-UP: Areas de Urbanizacion Progressiva 0 - 20% RU-CP: Areas de Reserva Urbana a Corto Plazo RU-MP: Areas de Reserva Urbana a Mediano Plazo RU-LP: Areas de Reserva Urbana a Largo Plazo EV-B: Espacios Verdes, Abiertos y Recreativos Barriales EV-R: Espacios Verdes y Abiertos Regionales ER: Equipamiento Regional TE: Turistico Ecologico TC: Turistico Campestre 	<ul style="list-style-type: none"> GH: GRANJAS Y HUERTOS AC: AREAS DE CONSERVACION ECOLOGICA AR-AGR: AREAS AGROPECUARIAS AR-PBC: AREAS PISCICOLAS A-I: AREAS INDUSTRIALES E-U: INSTALACIONES ESPECIALES URBANAS E-R: INSTALACIONES ESPECIALES REGIONALES IN-U: INFRAESTRUCTURA URBANA IN-R: INFRAESTRUCTURA REGIONAL AE-N: ACTIVIDADES EXTRACTIVAS NO METALICAS AT: AREAS DE TRANSICION PU-PC: AREA URBANA PONCITLAN / CULTIZO PP-PC: PATRIMONIO CULTURAL

PLANO: **ZONIFICACION PRIMARIA** NUM: **E1-15**
SEPTIEMBRE 2014



Elaboro: **UTS Arquitectura** Urbanismo & Territorio Sensible
Coordinación: Arq. Gabriel Perez Perez
Equipo: Arq. Fco. Javier Alvarez Ramirez, Arq. Ismael Martinez Morua