


II - Mezcala / UT-9

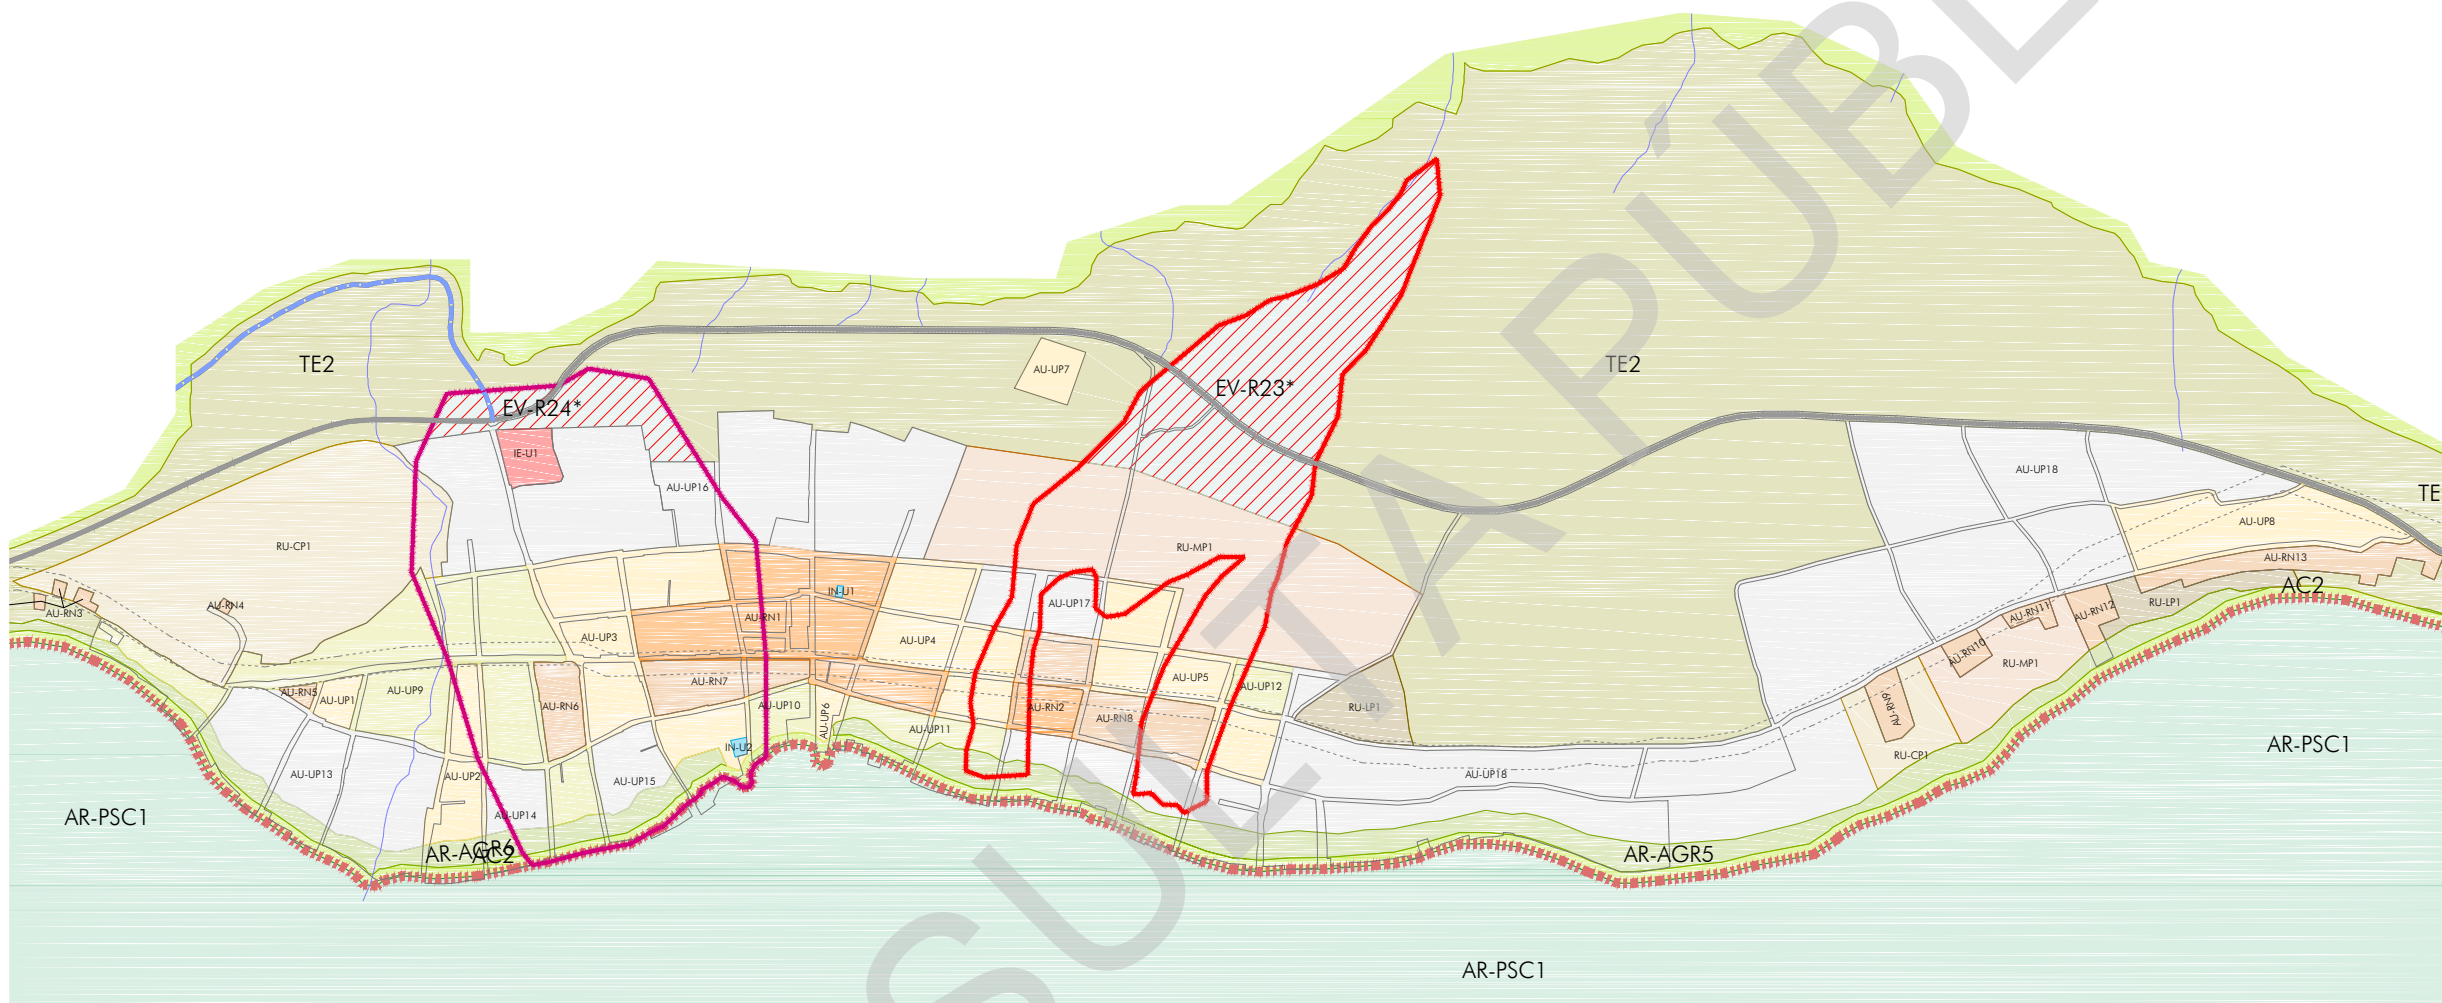


PROGRAMA MUNICIPAL DE DESARROLLO URBANO
MUNICIPIO DE PONCITLAN, JAL.

SIMBOLOGÍA

LIMITES	AREAS URBANAS
<ul style="list-style-type: none"> --- LIMITE DEL AREA DE ESTUDIO --- LIMITE DEL AREA DE APLICACION --- UNIDAD TERRITORIAL --- LIMITE MUNICIPAL --- LIMITE RESTRICCION FEDERAL (Sego Chapala) --- RESTRICCION LINEA ELECTRICA ○ PRINCIPALES CENTROS DE POBLACION 	<ul style="list-style-type: none"> □ CASERO DISPERSO □ TRAZA URBANA --- HIDROLOGIA --- ESCURRIMIENTOS --- RIESGOS --- POLIGONOS DE DESLASE --- POLIGONOS DE DESPLAZAMIENTO Y COLAPSO DE SUELO
INFRAESTRUCTURA	ESTRUCTURA TERRITORIAL
<ul style="list-style-type: none"> --- CANAL REGO 	<ul style="list-style-type: none"> --- VALIDAD REGIONAL TIPO A --- VALIDAD REGIONAL TIPO B --- VALIDAD REGIONAL TIPO C --- VALIDAD COLECTORA --- VALIDAD COLECTORA MENOR --- VALIDAD PRINCIPAL --- VALIDAD SUBCOLECTORA TIPO A
USO DE SUELO	
<ul style="list-style-type: none"> AU-RN AREAS DE RENOVACION URBANA 80 - 100% AU-RN AREAS DE RENOVACION URBANA 60 - 80% AU-UP AREAS DE URBANIZACION PROGRESIVA 40 - 60% AU-UP AREAS DE URBANIZACION PROGRESIVA 20 - 40% AU-UP AREAS DE URBANIZACION PROGRESIVA 0 - 20% RU-CP AREAS DE RESERVA URBANA A CORTO PLAZO RU-MP AREAS DE RESERVA URBANA A MEDIANO PLAZO RU-LP AREAS DE RESERVA URBANA A LARGO PLAZO EV-B ESPACIOS VERDES, ABIERTOS Y RECREATIVOS BARRIALES EV-R ESPACIOS VERDES Y ABIERTOS REGIONALES ER EQUIPAMIENTO REGIONAL TE TURISTICO ECOLOGICO TC TURISTICO CAMPESTRE 	<ul style="list-style-type: none"> CH GRANJAS Y HUERTOS AC AREAS DE CONSERVACION ECOLOGICA AR-AGR AREAS AGROPECUARIAS AR-PBC AREAS PISCICOLAS A-I AREAS INDUSTRIALES E-U INSTALACIONES ESPECIALES URBANAS E-R INSTALACIONES ESPECIALES REGIONALES IN-U INFRAESTRUCTURA URBANA IN-R INFRAESTRUCTURA REGIONAL AE-N ACTIVIDADES EXTRACTIVAS NO METALICAS AT AREAS DE TRANSICION PU-PC AREA URBANA PONCITLAN / CULTIZO PT-PC PATRIMONIO CULTURAL

PLANO: **ZONIFICACION PRIMARIA** NUM: **E1-2**
SEPTIEMBRE 2014

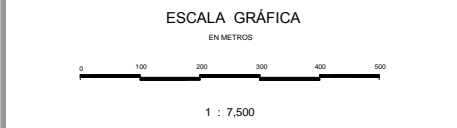

Elaboro: **UTS Arquitectura**
Urbanismo & Territorio Sensible

Coordinación: Arq. Gabriel Perez Perez
Equipo: Arq. Fco. Javier Alvarez Ramirez
Arq. Ismael Martinez Morua