


IV - San Pedro Itzican / UT-07

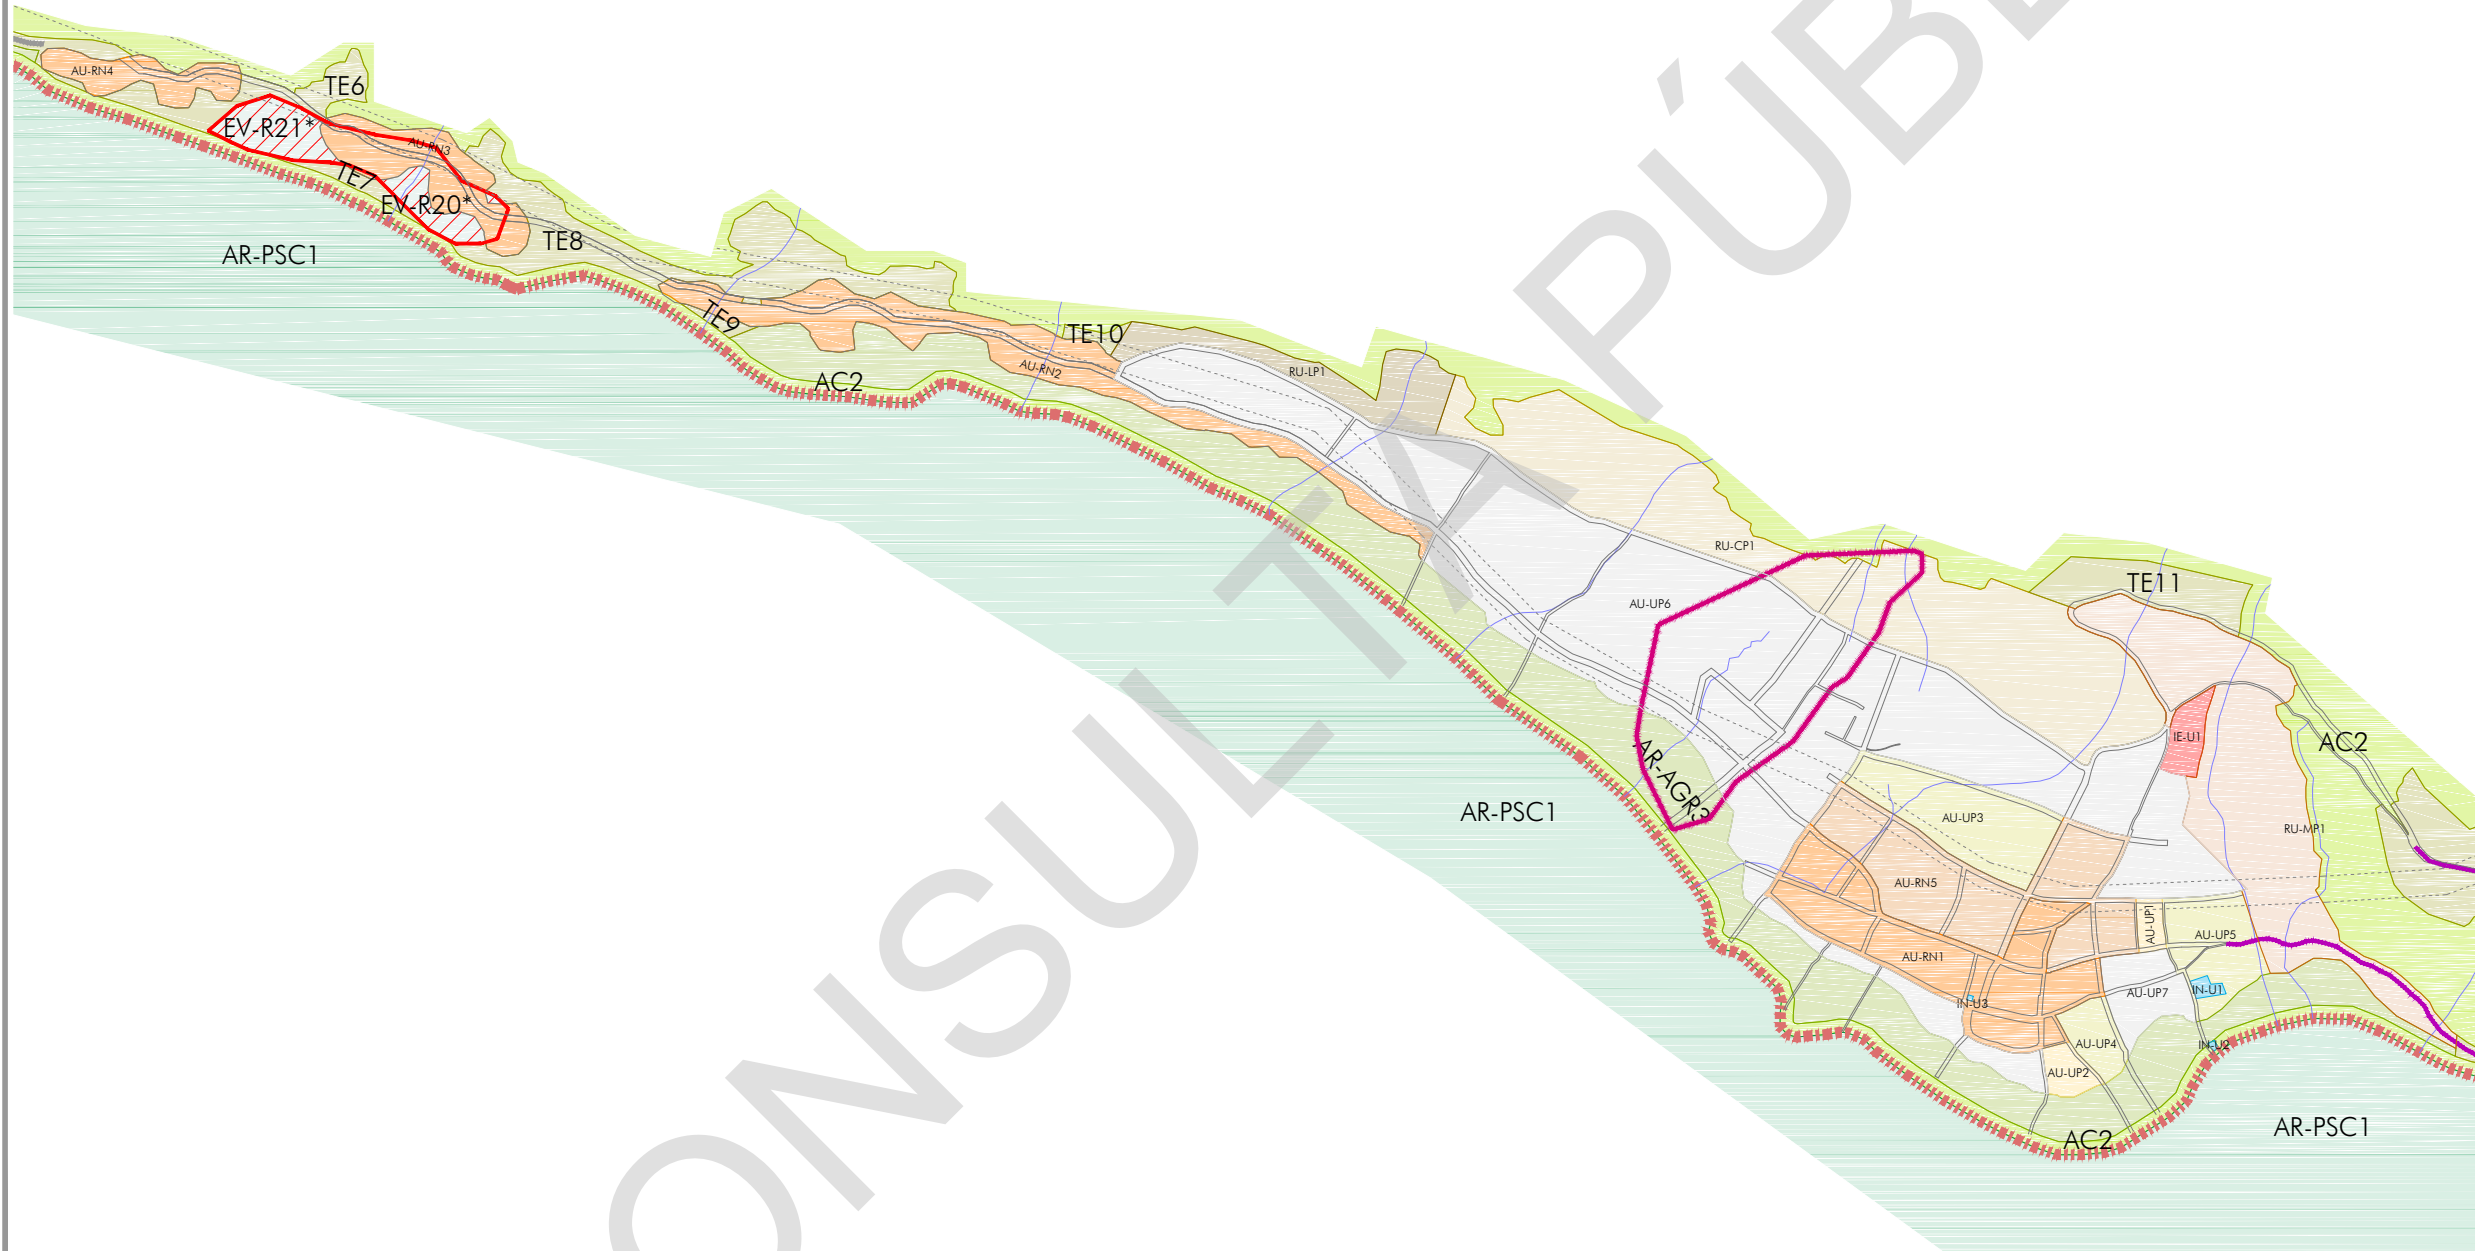


PROGRAMA MUNICIPAL DE DESARROLLO URBANO

MUNICIPIO DE PONCITLAN, JAL.

SIMBOLOGÍA	
LIMITES	AREAS URBANAS
<ul style="list-style-type: none"> LIMITE DEL AREA DE ESTUDIO LIMITE DEL AREA DE APLICACION UNIDAD TERRITORIAL LIMITE MUNICIPAL LIMITE RESTRICCION FEDERAL (Sego Chapala) RESTRICCION LINEA ELECTRICA PRINCIPALES CENTROS DE POBLACION 	<ul style="list-style-type: none"> CASERO DISPERSO TRAZA URBANA ESCURRIMIENTOS POZONOS DE DESLIZE POZONOS DE DESPLAZAMIENTO Y COLAPSO DE SUELO
INFRAESTRUCTURA	RIESGOS
<ul style="list-style-type: none"> CANAL REGO 	<ul style="list-style-type: none"> VALIADAD COLECTORA MENOR VALIADAD PRINCIPAL VALIADAD SUBCOLECTORA Tipo a
ESTRUCTURA TERRITORIAL	USO DE SUELO
<ul style="list-style-type: none"> VALIADAD REGIONAL TIPO A VALIADAD REGIONAL TIPO B VALIADAD REGIONAL TIPO C VALIADAD COLECTORA 	<ul style="list-style-type: none"> GRANJAS Y HUERTOS AREAS DE CONSERVACION ECOLOGICA AREAS AGROPECUARIAS AREAS PESQUICOLAS AREAS INDUSTRIALES INSTALACIONES ESPECIALES URBANAS INSTALACIONES ESPECIALES REGIONALES INFRAESTRUCTURA URBANA INFRAESTRUCTURA REGIONAL ACTIVIDADES EXTRACTIVAS NO METALICAS AREAS DE TRANSICION AREA URBANA PONCITLAN / CUTIZCO PATRIMONIO CULTURAL
USO DE SUELO	
<ul style="list-style-type: none"> AU-RN AREAS DE RENOVACION URBANA 80 - 100% AU-RN AREAS DE RENOVACION URBANA 60 - 80% AU-UP AREAS DE URBANIZACION PROGRESIVA 40 - 60% AU-UP AREAS DE URBANIZACION PROGRESIVA 20 - 40% AU-UP AREAS DE URBANIZACION PROGRESIVA 0 - 20% RU-CP AREAS DE RESERVA URBANA A CORTO PLAZO RU-MP AREAS DE RESERVA URBANA A MEDIANO PLAZO RU-LP AREAS DE RESERVA URBANA A LARGO PLAZO EV-B ESPACIOS VERDES, ABIERTOS Y RECREATIVOS BARRIALES EV-R ESPACIOS VERDES Y ABIERTOS REGIONALES ER-E EQUIPAMIENTO REGIONAL TE TURISTICO ECOLOGICO TC TURISTICO CAMPESTRE 	

PLANO: **ZONIFICACION PRIMARIA** NUM: **E1-4**
SEPTIEMBRE 2014

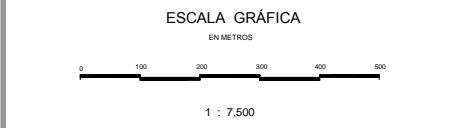

Elaboro: **UTS Arquitectura** Urbanismo & Territorio Sensible
Coordinación: Arq. Gabriel Perez Perez
Equipo: Arq. Fco. Javier Alvarez Ramirez, Arq. Ismael Martinez Morua