


VIII - San Jacinto UT-01

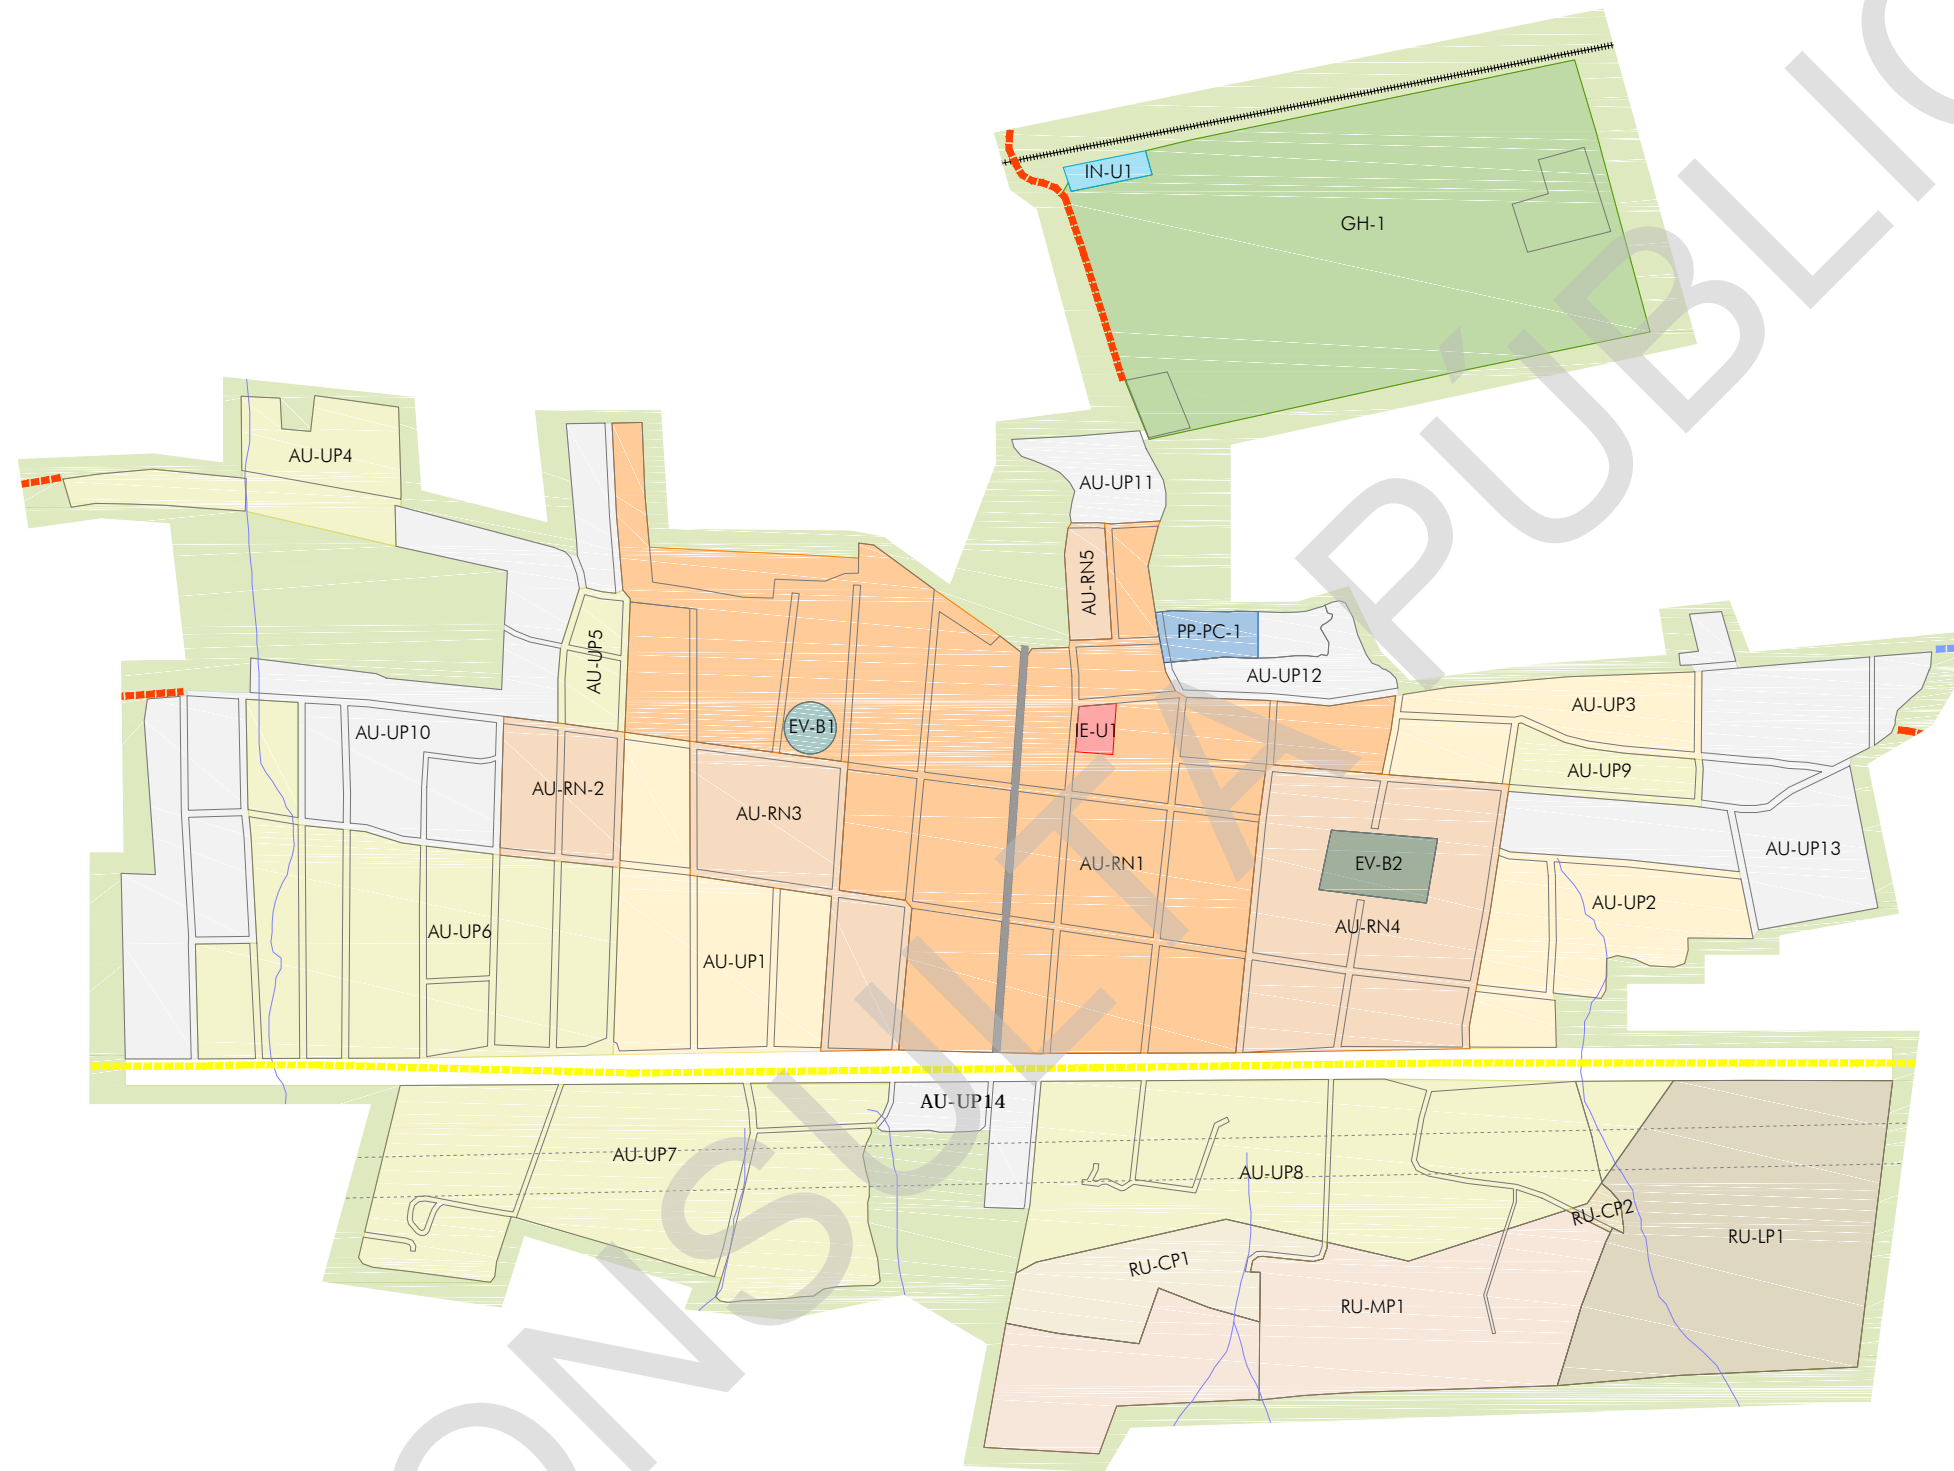


PROGRAMA MUNICIPAL DE DESARROLLO URBANO

MUNICIPIO DE PONCITLAN, JAL.

SIMBOLOGÍA

LIMITES	AREAS URBANAS
<ul style="list-style-type: none"> LIMITE DEL AREA DE ESTUDIO LIMITE DEL AREA DE APLICACION UNIDAD TERRITORIAL LIMITE MUNICIPAL LIMITE RESTRICCION FEDERAL (Sego Chapala) RESTRICCION LINEA ELECTRICA PRINCIPALES CENTROS DE POBLACION 	<ul style="list-style-type: none"> CASERO DISPERSO TRAZA URBANA ESCURRIMIENTOS POGONOMOS DE DESLIZE POGONOMOS DE DESPLAZAMIENTO Y COLAPSO DE SUELO
INFRAESTRUCTURA	RIESGOS
<ul style="list-style-type: none"> CANAL REGO 	<ul style="list-style-type: none"> VALIADAD COLECTORA MENOR VALIADAD PRINCIPAL VALIADAD SUBCOLECTORA Tipo a
ESTRUCTURA TERRITORIAL	USO DE SUELO
<ul style="list-style-type: none"> VALIADAD REGIONAL TIPO A VALIADAD REGIONAL TIPO B VALIADAD REGIONAL TIPO C VALIADAD COLECTORA 	<ul style="list-style-type: none"> GH GRANJAS Y HUERTOS AC AREAS DE CONSERVACION ECOLOGICA AR-AGR AREAS AGROPECUARIAS AR-PBC AREAS PISCICOLAS A-I AREAS INDUSTRIALES E-U INSTALACIONES ESPECIALES URBANAS E-R INSTALACIONES ESPECIALES REGIONALES IN-U INFRAESTRUCTURA URBANA IN-R INFRAESTRUCTURA REGIONAL AE-N ACTIVIDADES EXTRACTIVAS NO METALICAS AT AREAS DE TRANSICION PP-PC AREA URBANA PONCITLAN / CULTIZO PP-PC PATRIMONIO CULTURAL
<ul style="list-style-type: none"> AU-RN AREAS DE RENOVACION URBANA 80 - 100% AU-RN AREAS DE RENOVACION URBANA 60 - 80% AU-UP AREAS DE URBANIZACION PROGRESIVA 40 - 60% AU-UP AREAS DE URBANIZACION PROGRESIVA 20 - 40% AU-UP AREAS DE URBANIZACION PROGRESIVA 0 - 20% RU-CP AREAS DE RESERVA URBANA A CORTO PLAZO RU-MP AREAS DE RESERVA URBANA A MEDIANO PLAZO RU-LP AREAS DE RESERVA URBANA A LARGO PLAZO EV-B ESPACIOS VERDES, ABIERTOS Y RECREATIVOS BARRIALES EV-R ESPACIOS VERDES Y ABIERTOS REGIONALES ER-E EQUIPAMIENTO REGIONAL TE TURISTICO ECOLOGICO TC TURISTICO CAMPESITE 	

PLANO: ZONIFICACION PRIMARIA E1-8
SEPTIEMBRE 2014

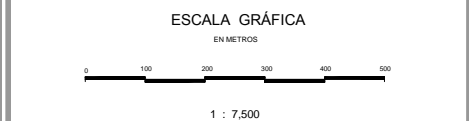

Elaboro: UTS Arquitectura Urbanismo & Territorio Sensible
Coordinación: Arq. Gabriel Perez Perez
Equipo: Arq. Fco. Javier Alvarez Ramirez, Arq. Ismael Martinez Morua