


IX - Casa Blanca / UT-01

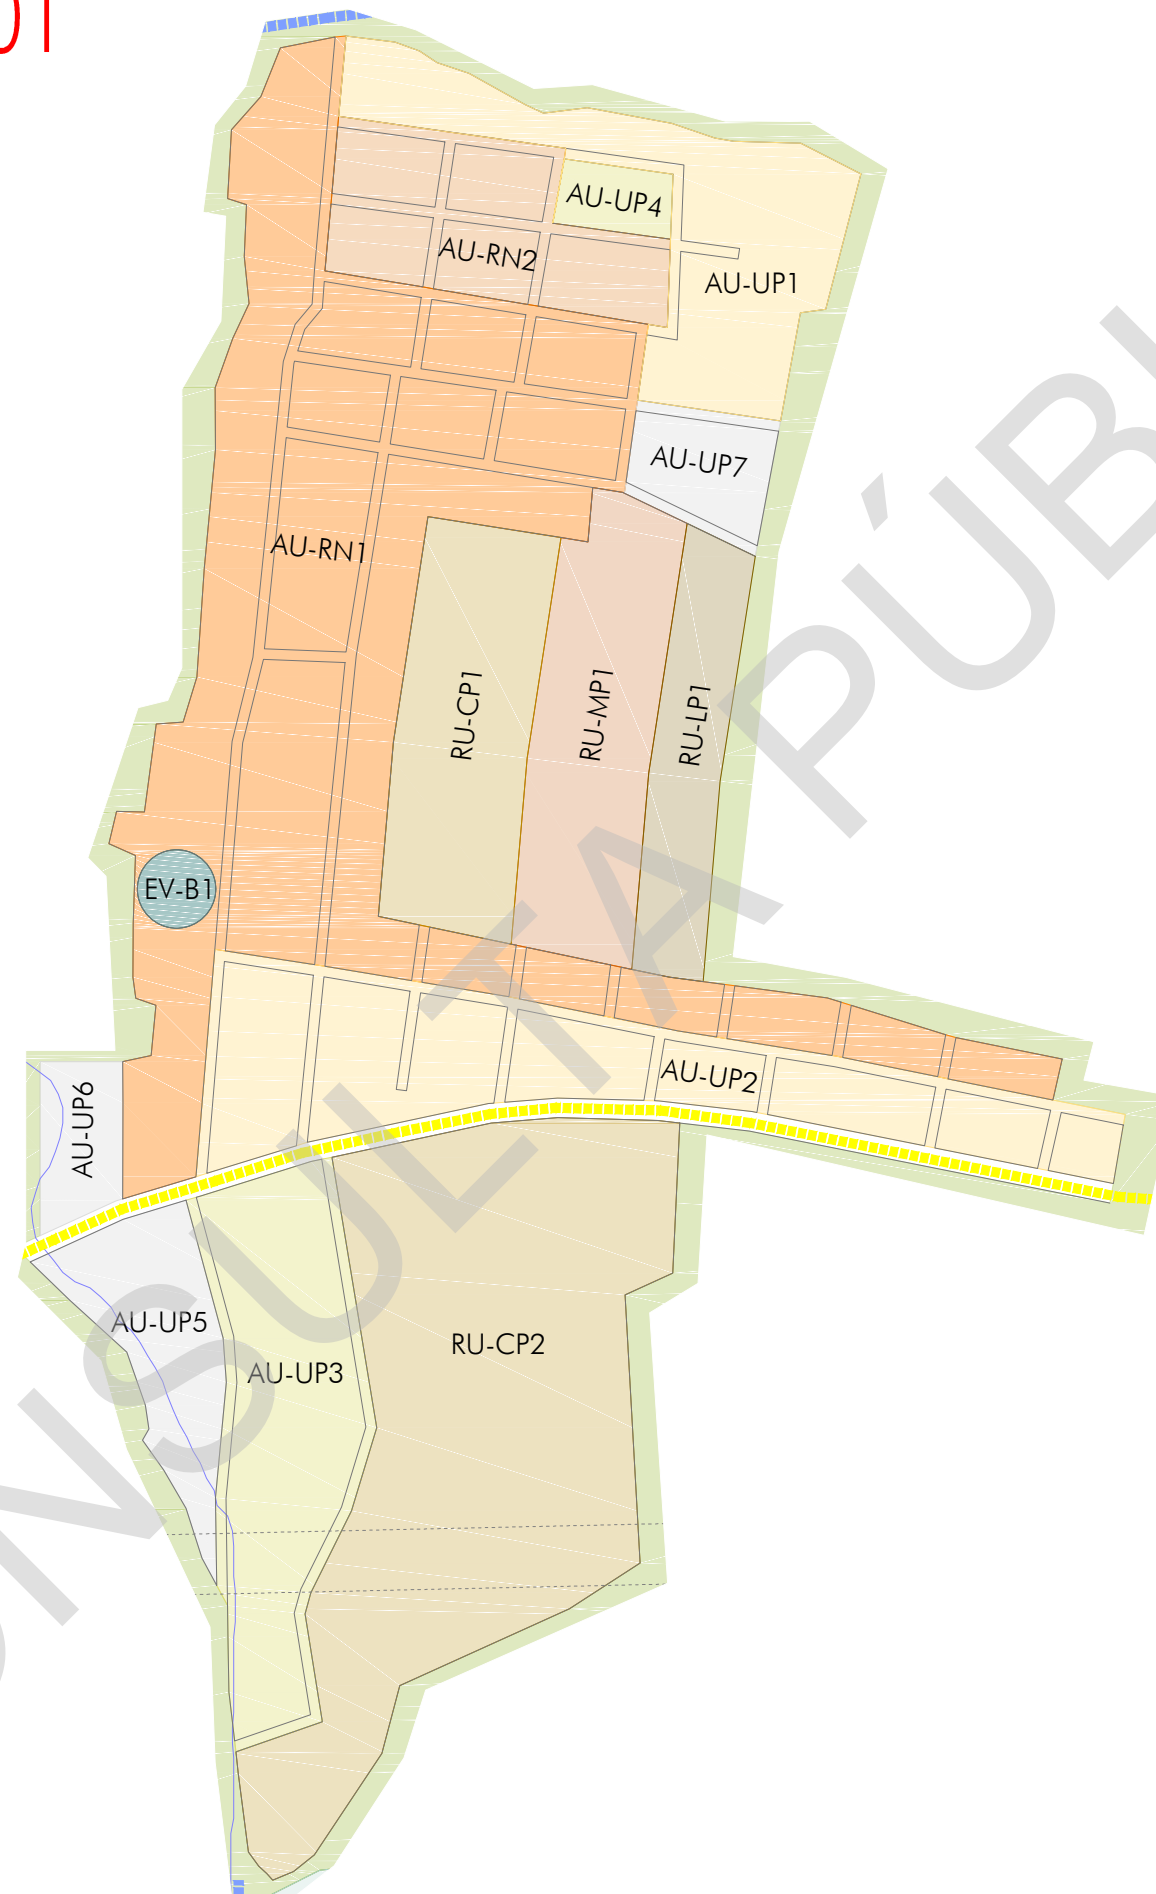

PROGRAMA MUNICIPAL DE DESARROLLO URBANO

MUNICIPIO DE PONCITLAN, JAL.


SIMBOLOGÍA

LIMITES	AREAS URBANAS
LIMITE DEL AREA DE ESTUDIO	CASERO DISPERSO
LIMITE DEL AREA DE APLICACION	TRAZA URBANA
UNIDAD TERRITORIAL	HIROLOGIA
LIMITE MUNICIPAL	ESCURRIMIENTOS
LIMITE RESTRICCION FEDERAL (Lago Chapala)	RIESGOS
RESTRICCION LINEA ELECTRICA	POLIGONOS DE DESLIZE
PRINCIPALES CENTROS DE POBLACION	POLIGONOS DE DESPLAZAMIENTO Y COLAPSO DE SUELO
INFRAESTRUCTURA	
CANAL REGO	
ESTRUCTURA TERRITORIAL	
VALIDAD REGIONAL TIPO A	VALIDAD COLECTORA MENOR
VALIDAD REGIONAL TIPO B	VALIDAD PRINCIPAL
VALIDAD REGIONAL TIPO C	VALIDAD SUBCOLECTORA Tipo α
VALIDAD COLECTORA	
USO DE SUELO	
AU-RN	GH
AU-RN	AC
AU-UP	AP-AGR
AU-UP	AP-PBC
AU-UP	A-I
RU-CP	E-U
RU-MP	E-R
RU-LP	IN-U
EV-B	IN-R
EV-R	AE-N
E-R	AT
TE	PU-PC
TC	PP-PC

PLANO: ZONIFICACION PRIMARIA

HUM: E1-9

SEPTIEMBRE 2014

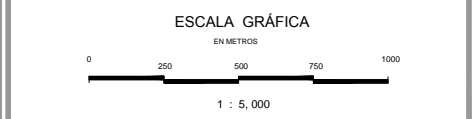

Elaboro: UTS Arquitectura
Urbanismo & Territorio Sensible

Coordinación: Arq. Gabriel Perez Perez
Equipo: Arq. Fco. Javier Alvarez Ramirez
Arq. Ismael Martinez Morua