


UT-3

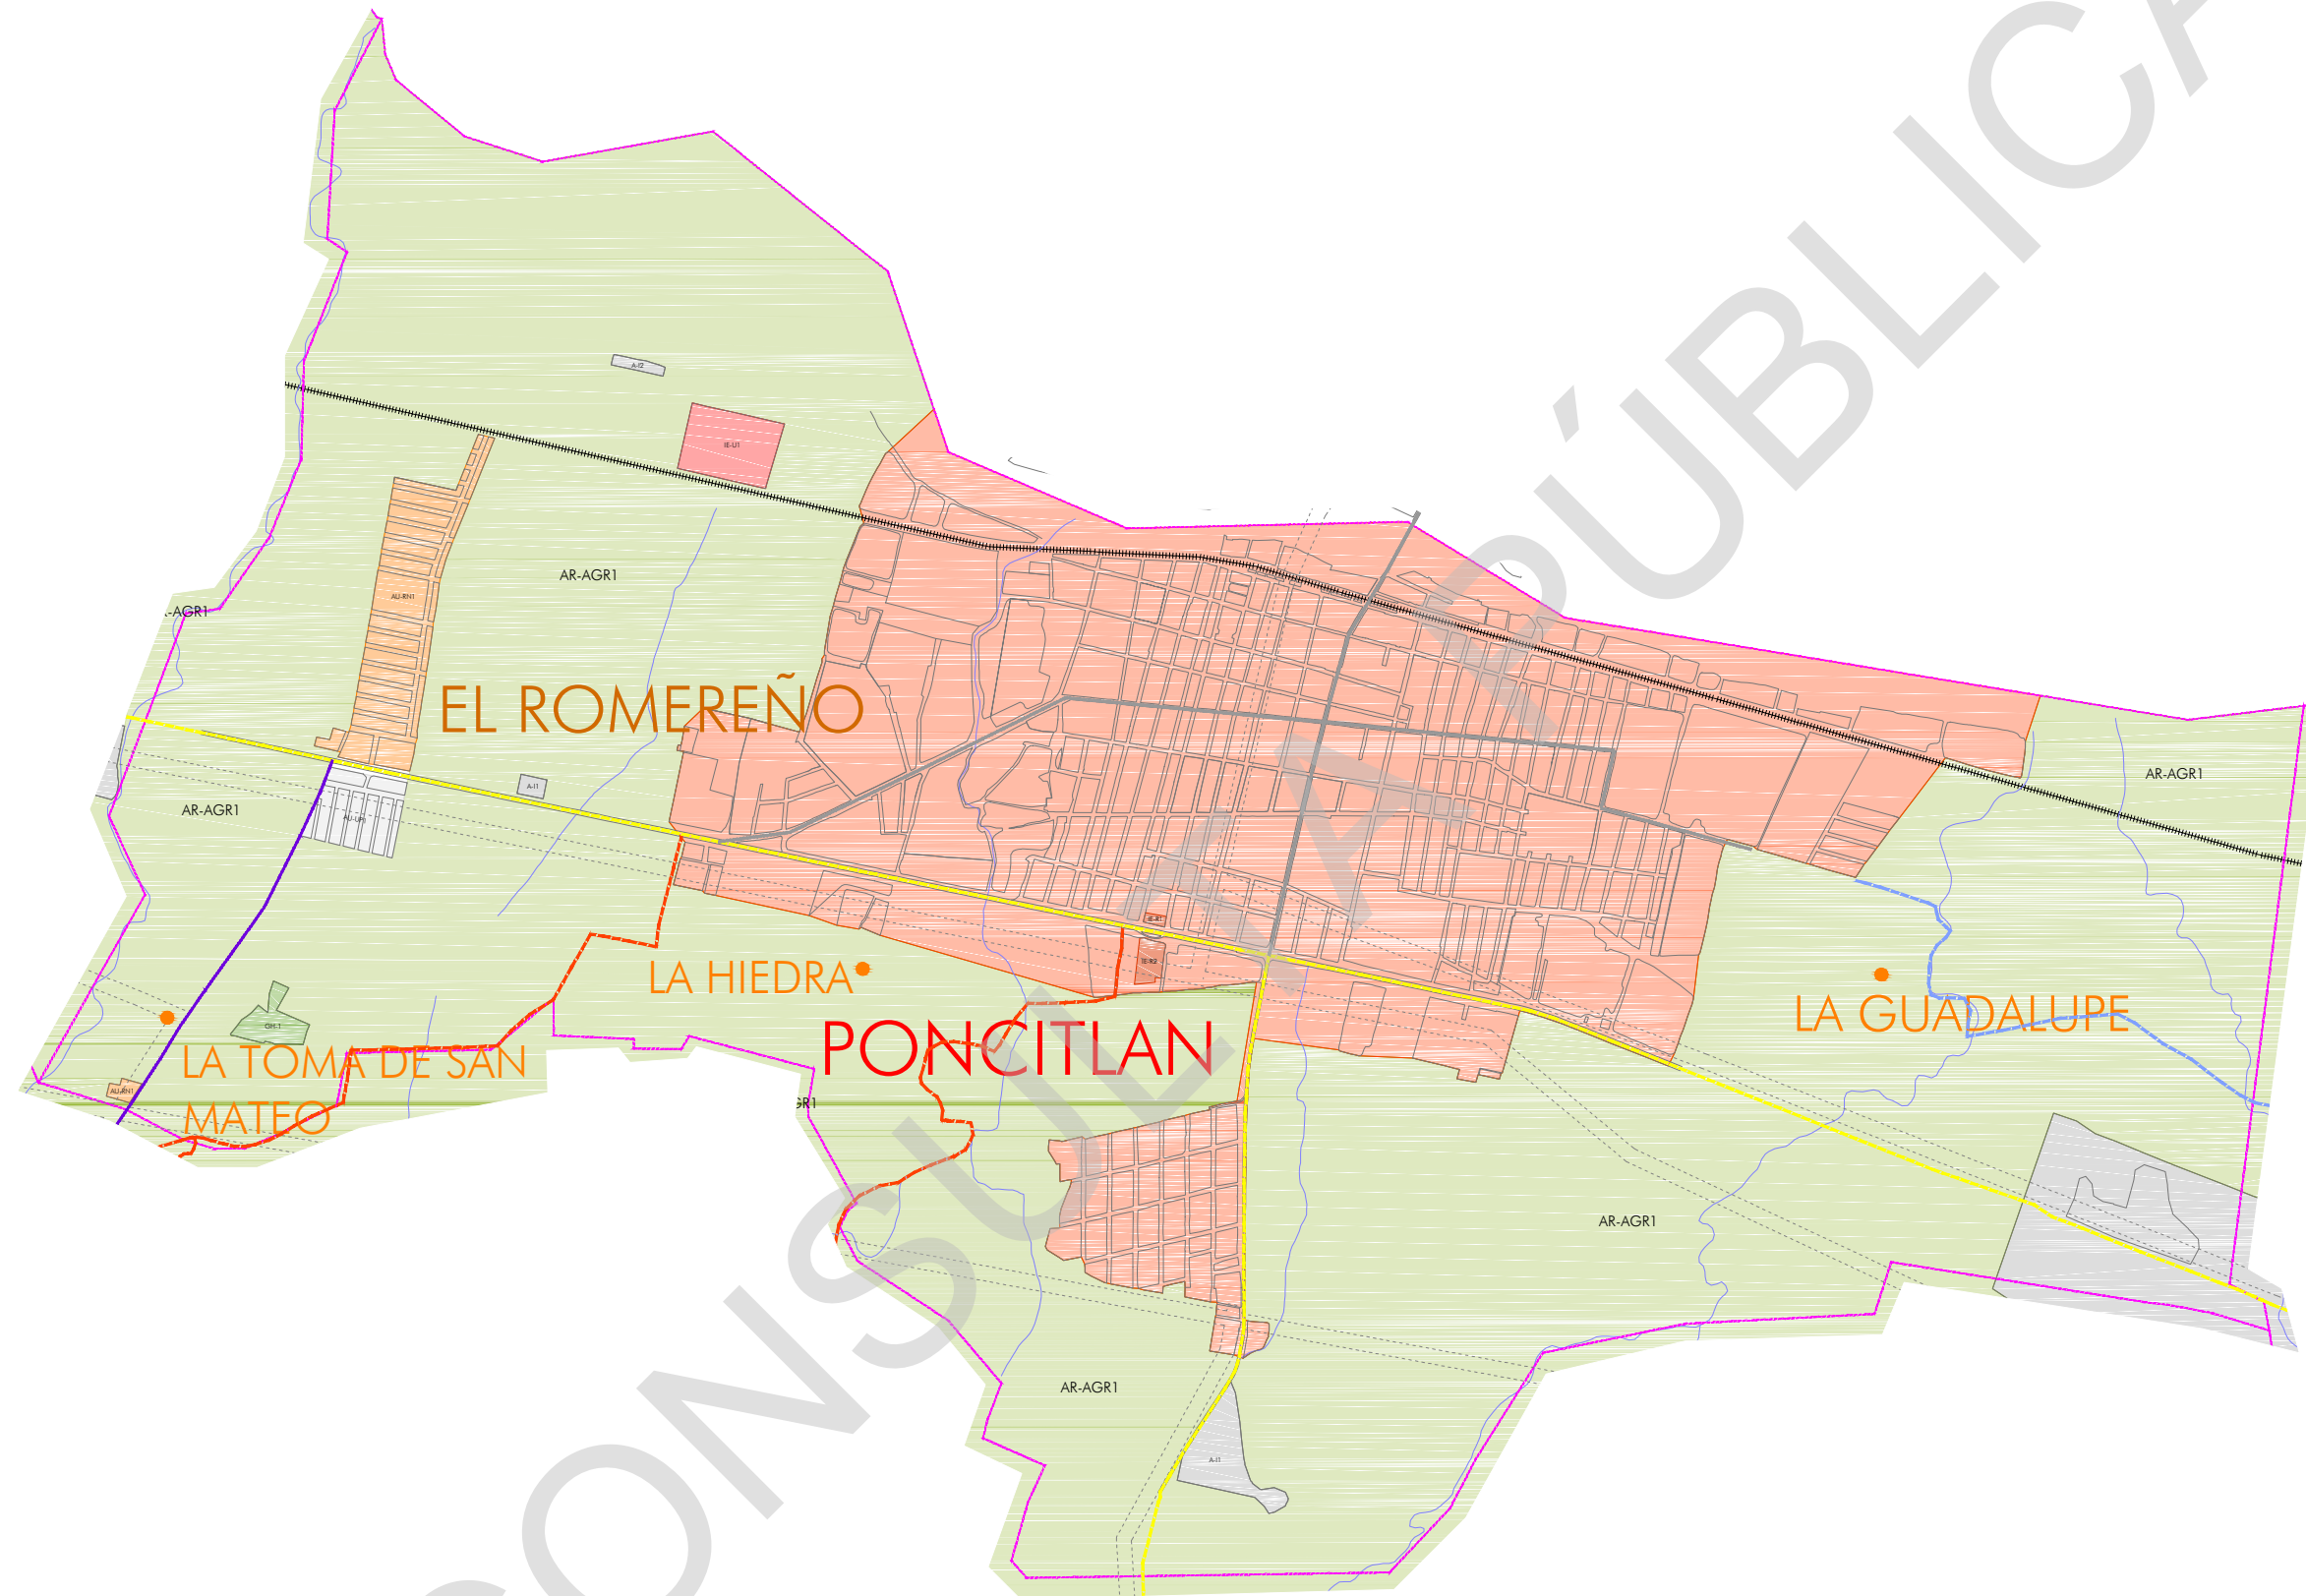


PROGRAMA MUNICIPAL DE DESARROLLO URBANO

MUNICIPIO DE PONCITLAN, JAL.

SIMBOLOGÍA

LIMITES	ÁREAS URBANAS
<ul style="list-style-type: none"> LIMITES DEL AREA DE ESTUDIO LIMITES DEL AREA DE APLICACION UNIDAD TERRITORIAL LIMITES MUNICIPALES LIMITES RESTRICCION FEDERAL (Sego Chapala) RESTRICCION LINEA ELECTRICA PRINCIPALES CENTROS DE POBLACION 	<ul style="list-style-type: none"> CASERO DISPERSO TRAZA URBANA ESCURRIMIENTOS POGONOMOS DE DESLAJE POGONOMOS DE DESPLAZAMIENTO Y COLAPSO DE SUELO
INFRAESTRUCTURA	RIESGOS
<ul style="list-style-type: none"> CANAL REGO 	
ESTRUCTURA TERRITORIAL	VALIADAD
<ul style="list-style-type: none"> VALIADAD REGIONAL TIPO A VALIADAD REGIONAL TIPO B VALIADAD REGIONAL TIPO C VALIADAD COLECTORA 	<ul style="list-style-type: none"> VALIADAD COLECTORA MENOR VALIADAD PRINCIPAL VALIADAD SUBCOLECTORA TIPO A
USO DE SUELO	
<ul style="list-style-type: none"> AU-FN ÁREAS DE RENOVACION URBANA 80 - 100% AU-FN ÁREAS DE RENOVACION URBANA 60 - 80% AU-UP ÁREAS DE URBANIZACION PROGRESIVA 40 - 60% AU-UP ÁREAS DE URBANIZACION PROGRESIVA 20 - 40% AU-UP ÁREAS DE URBANIZACION PROGRESIVA 0 - 20% RU-CP ÁREAS DE RESERVA URBANA A CORTO PLAZO RU-MP ÁREAS DE RESERVA URBANA A MEDIANO PLAZO RU-LP ÁREAS DE RESERVA URBANA A LARGO PLAZO EV-B ESPACIOS VERDES, ABIERTOS Y RECREATIVOS BARRIALES EV-R ESPACIOS VERDES Y ABIERTOS REGIONALES ER-E EQUIPAMIENTO REGIONAL TE TURISTICO ECOLOGICO TC TURISTICO CAMPESTRE 	<ul style="list-style-type: none"> GH GRANJAS Y HUERTOS AC ÁREAS DE CONSERVACION ECOLOGICA AR-AGR ÁREAS AGROPECUARIAS AR-PBC ÁREAS PESQUICOLAS A-I ÁREAS INDUSTRIALES E-U INSTALACIONES ESPECIALES URBANAS E-R INSTALACIONES ESPECIALES REGIONALES IN-U INFRAESTRUCTURA URBANA IN-R INFRAESTRUCTURA REGIONAL AE-N ACTIVIDADES EXTRACTIVAS NO METALICAS AT ÁREAS DE TRANSICION PU-PC ÁREA URBANA PONCITLAN / CULTIVO PP-PC PATRIMONIO CULTURAL

PLANO: ZONIFICACION PRIMARIA E1
 NUM: UT-3
 SEPTIEMBRE 2014

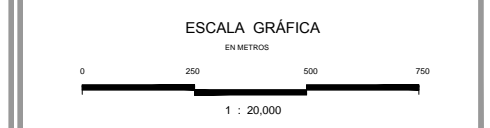

Elaboro: UTS Arquitectura Urbanismo & Territorio Sensible
 Coordinación: Arq. Gabriel Perez Perez
 Equipo: Arq. Fco. Javier Alvarez Ramirez, Arq. Ismael Martinez Morua