


UT-5

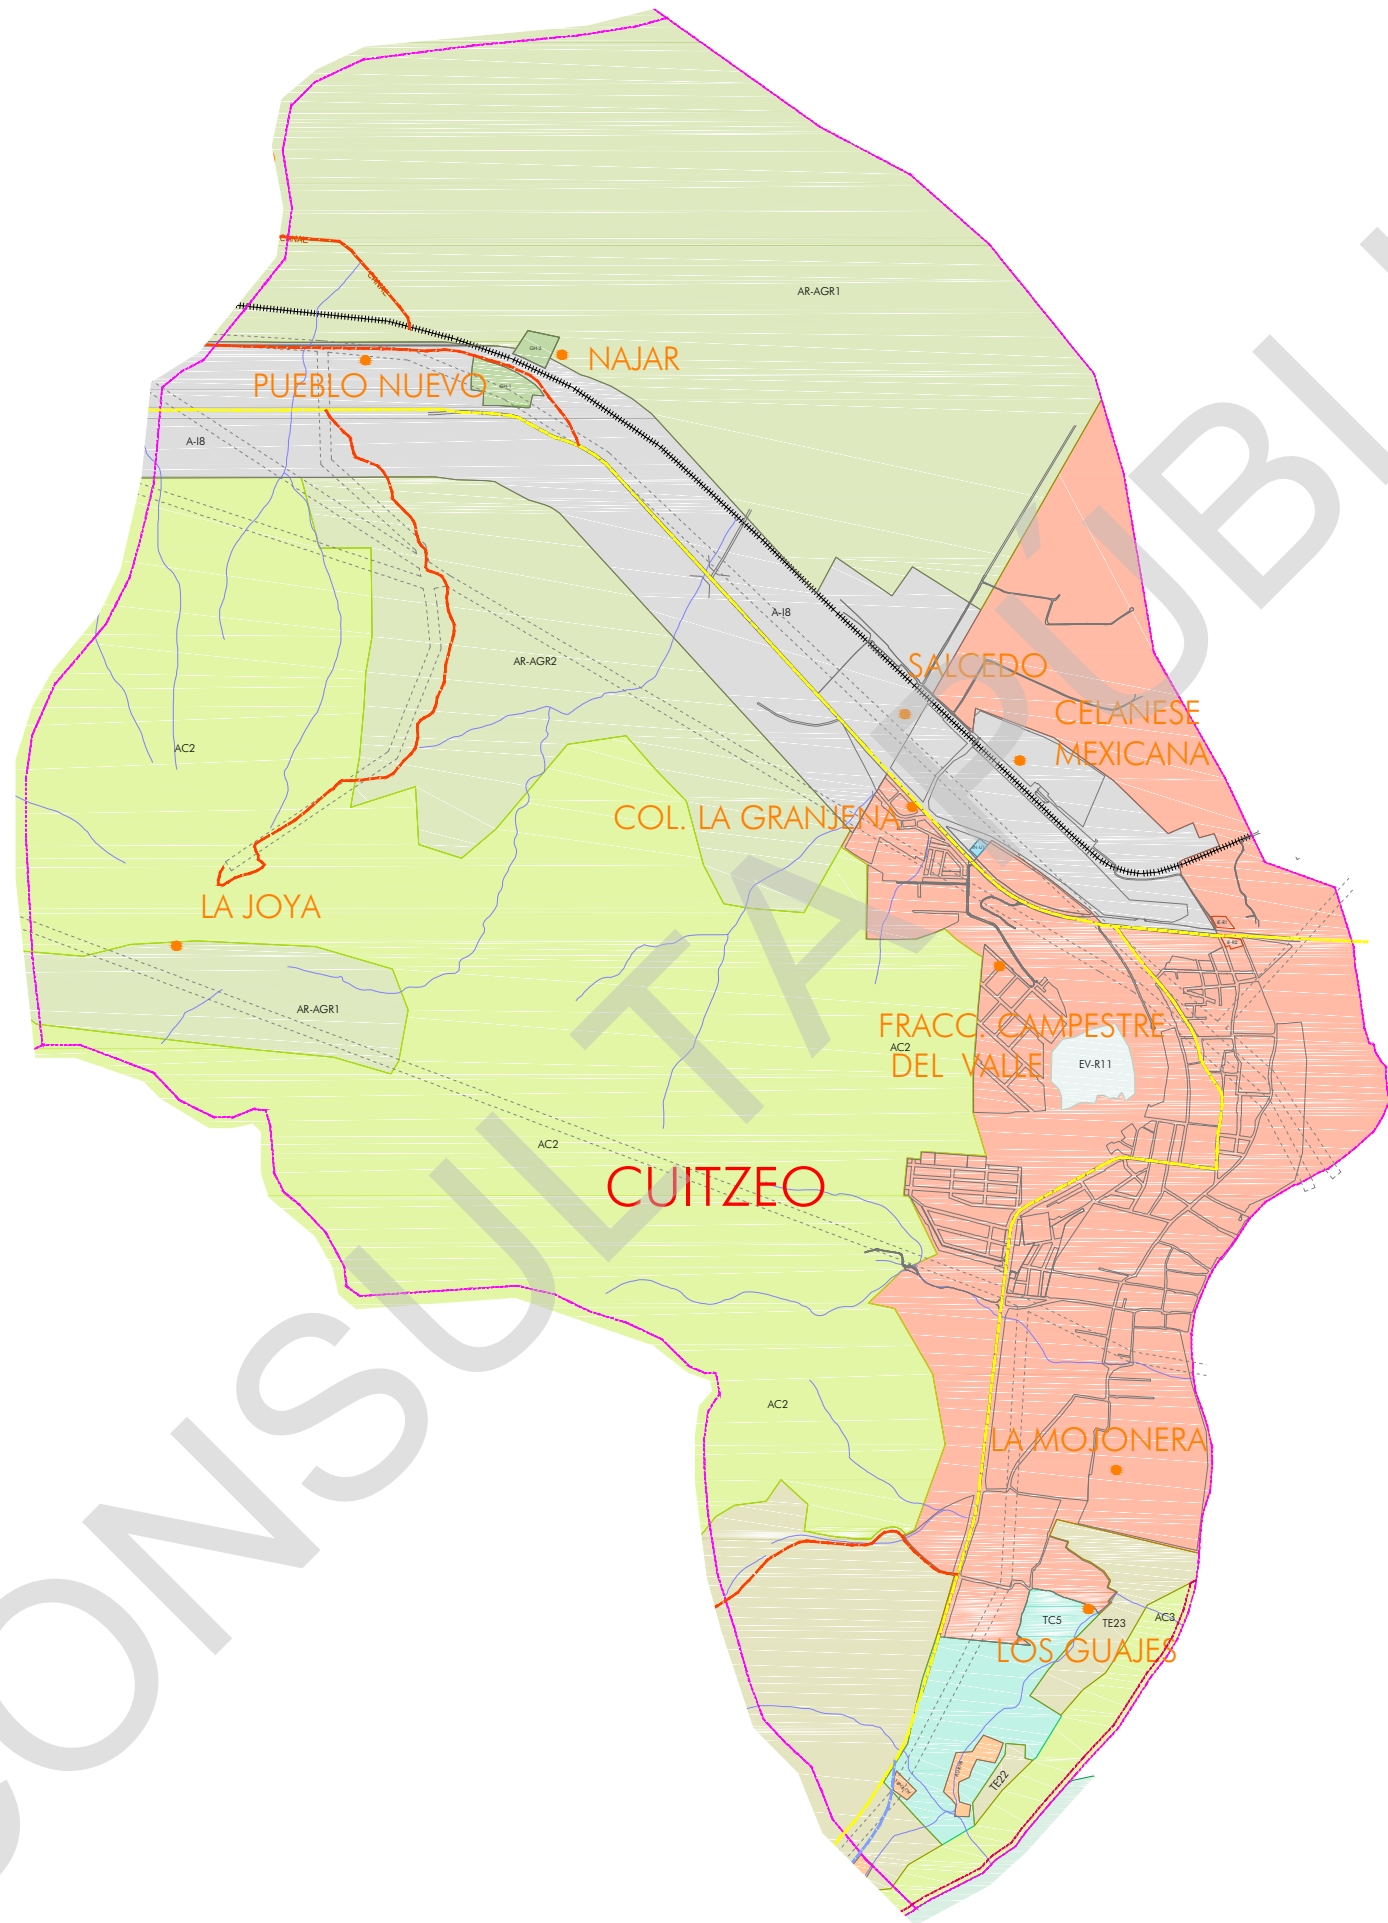


PROGRAMA MUNICIPAL DE DESARROLLO URBANO

MUNICIPIO DE PONCITLAN, JAL.

SIMBOLOGÍA

LIMITES	AREAS URBANAS
LIMITE DEL AREA DE ESTUDIO	CASERO DISPERSO
LIMITE DEL AREA DE APLICACION	TRAZA URBANA
UNIDAD TERRITORIAL	HIROLOGIA
LIMITE MUNICIPAL	ESCURRIMIENTOS
LIMITE RESTRICCION FEDERAL (Sego Chapala)	RIESGOS
RESTRICCION LINEA ELECTRICA	POLIGONOS DE DESLIZE
PRINCIPALES CENTROS DE POBLACION	POLIGONOS DE DESPLAZAMIENTO Y COLAPSO DE SUELO
INFRAESTRUCTURA	
CANAL REGO	
ESTRUCTURA TERRITORIAL	
VALIDAD REGIONAL TIPO A	VALIDAD COLECTORA MENOR
VALIDAD REGIONAL TIPO B	VALIDAD PRINCIPAL
VALIDAD REGIONAL TIPO C	VALIDAD SUBCOLECTORA Tipo A
VALIDAD COLECTORA	
USO DE SUELO	
AU-FN ÁREAS DE RENOVACION URBANA 80 - 100%	CH GRANJAS Y HUERTOS
AU-FN ÁREAS DE RENOVACION URBANA 60 - 80%	AC ÁREAS DE CONSERVACION ECOLOGICA
AU-UP ÁREAS DE URBANIZACION PROGRESIVA 40 - 60%	AR-AGR ÁREAS AGROPECUARIAS
AU-UP ÁREAS DE URBANIZACION PROGRESIVA 20 - 40%	AR-PBC ÁREAS PESQUICOLAS
AU-UP ÁREAS DE URBANIZACION PROGRESIVA 0 - 20%	A-I ÁREAS INDUSTRIALES
RU-CP ÁREAS DE RESERVA URBANA A CORTO PLAZO	E-U INSTALACIONES ESPECIALES URBANAS
RU-MP ÁREAS DE RESERVA URBANA A MEDIANO PLAZO	E-R INSTALACIONES ESPECIALES REGIONALES
RU-LP ÁREAS DE RESERVA URBANA A LARGO PLAZO	IN-U INFRAESTRUCTURA URBANA
EV-B ESPACIOS VERDES, ABIERTOS Y RECREATIVOS BARRIALES	IN-R INFRAESTRUCTURA REGIONAL
EV-R ESPACIOS VERDES Y ABIERTOS REGIONALES	AE-N ACTIVIDADES EXTRACTIVAS NO METALICAS
E-R EQUIPAMIENTO REGIONAL	AT ÁREAS DE TRANSICION
TE TURISTICO ECOLOGICO	AU-PONCITLAN / CUITZEO ÁREA URBANA PONCITLAN / CUITZEO
TC TURISTICO CAMPESTRE	PP-PC PATRIMONIO CULTURAL

PLANO: **ZONIFICACION PRIMARIA** NUM: **UT-5**
 E1
 SEPTIEMBRE 2014

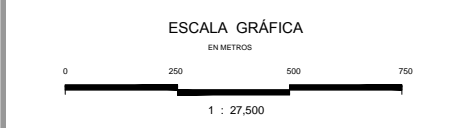

Elaboro: **UTS Arquitectura** Urbanismo & Territorio Sensible
 Coordinación: Arq. Gabriel Perez Perez
 Equipo: Arq. Fco. Javier Alvarez Ramirez, Arq. Ismael Martinez Morua