
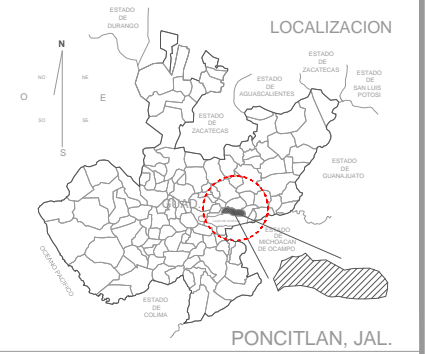


UT-8

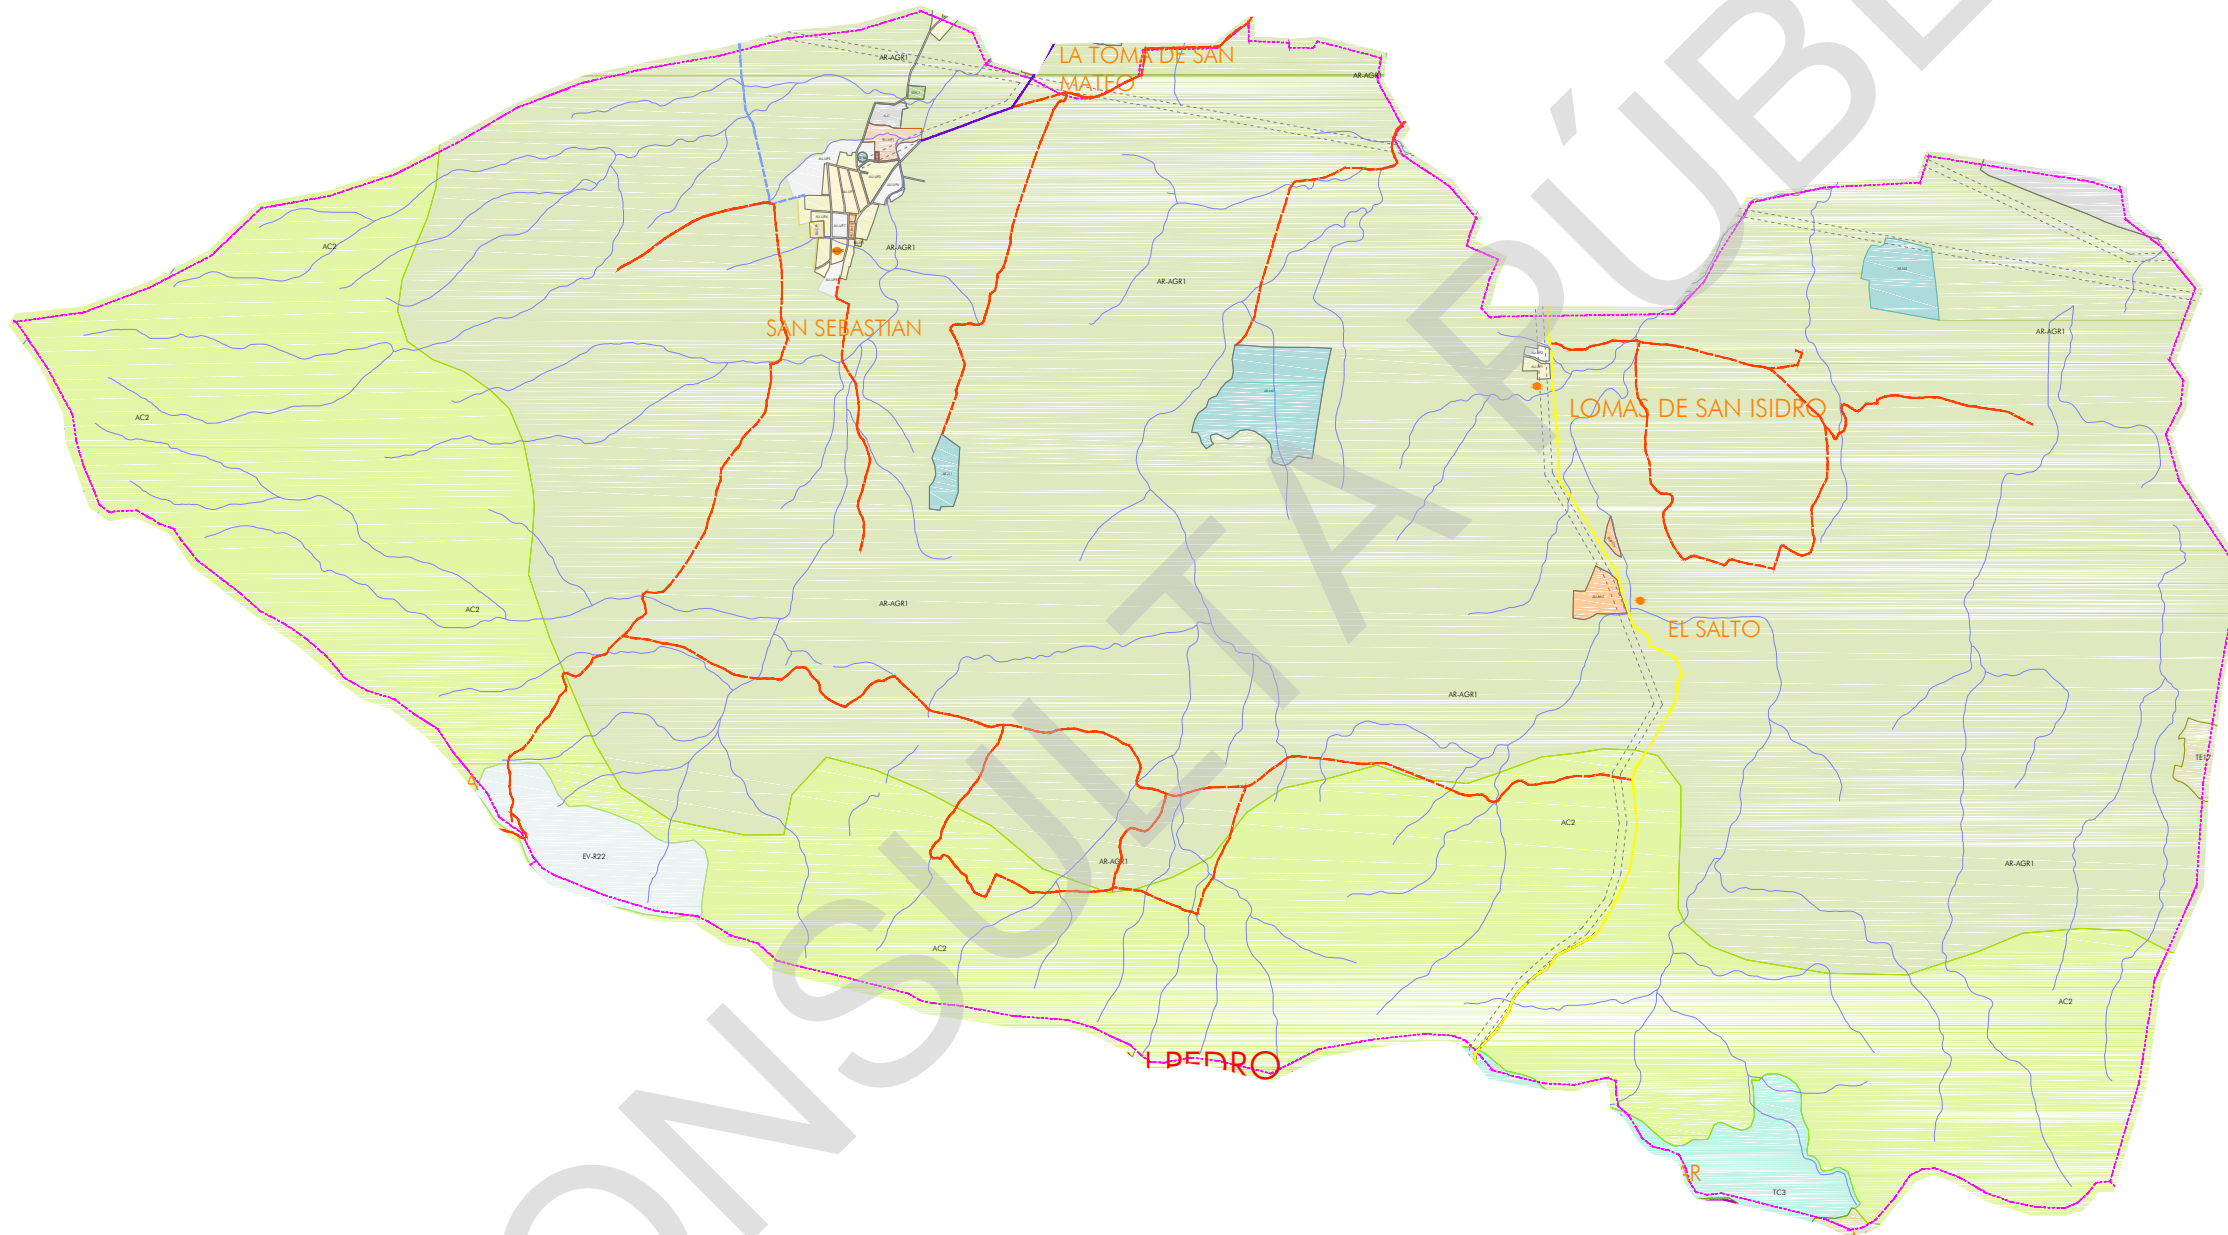

PROGRAMA MUNICIPAL DE DESARROLLO URBANO

MUNICIPIO DE PONCITLAN, JAL.

SIMBOLOGÍA

LIMITES	AREAS URBANAS
<ul style="list-style-type: none"> Limite del Area de Estudio Limite del Area de Aplicacion Unidad Territorial Limite Municipal Limite Restriccion Federal (Sego Chapala) Restriccion Linea Electrica Principales Centros de Poblacion 	<ul style="list-style-type: none"> Casero Disperso Traza Urbana Escurrimientos Polygonos de Deslase Polygonos de Desplazamiento y Colapso de Suelo
INFRAESTRUCTURA	RIESGOS
<ul style="list-style-type: none"> Canal Riego 	<ul style="list-style-type: none"> Validad Colectora Menor Validad Principal Validad Subcolectora Tipo a
ESTRUCTURA TERRITORIAL	USO DE SUELO
<ul style="list-style-type: none"> Validad Regional Tipo A Validad Regional Tipo B Validad Regional Tipo C Validad Colectora 	<ul style="list-style-type: none"> Áreas de Renovación Urbana 80 - 100% Áreas de Renovación Urbana 60 - 80% Áreas de Urbanización Progresiva 40 - 60% Áreas de Urbanización Progresiva 20 - 40% Áreas de Urbanización Progresiva 0 - 20% Áreas de Reserva Urbana a Corto Plazo Áreas de Reserva Urbana a Mediano Plazo Áreas de Reserva Urbana a Largo Plazo Espacios Verdes, Abiertos y Recreativos Barriales Espacios Verdes y Abiertos Regionales Equipamiento Regional Turístico Ecológico Turístico Campestre Granjas y Huertos Áreas de Conservación Ecológica Áreas Agropecuarias Áreas Piscícolas Áreas Industriales Instalaciones Especiales Urbanas Instalaciones Especiales Regionales Infraestructura Urbana Infraestructura Regional Actividades Extractivas No Metálicas Áreas de Transición Área Urbana Poncitlan / Cutitzo Patrimonio Cultural

PLANO: **ZONIFICACION PRIMARIA** NUM: **UT-8** E1
 SEPTIEMBRE 2014



Elaboro: **UTS Arquitectura** Urbanismo & Territorio Sensible
 Coordinación: Arq. Gabriel Perez Perez
 Equipo: Arq. Fco. Javier Alvarez Ramirez, Arq. Ismael Martinez Morua