


UT-9

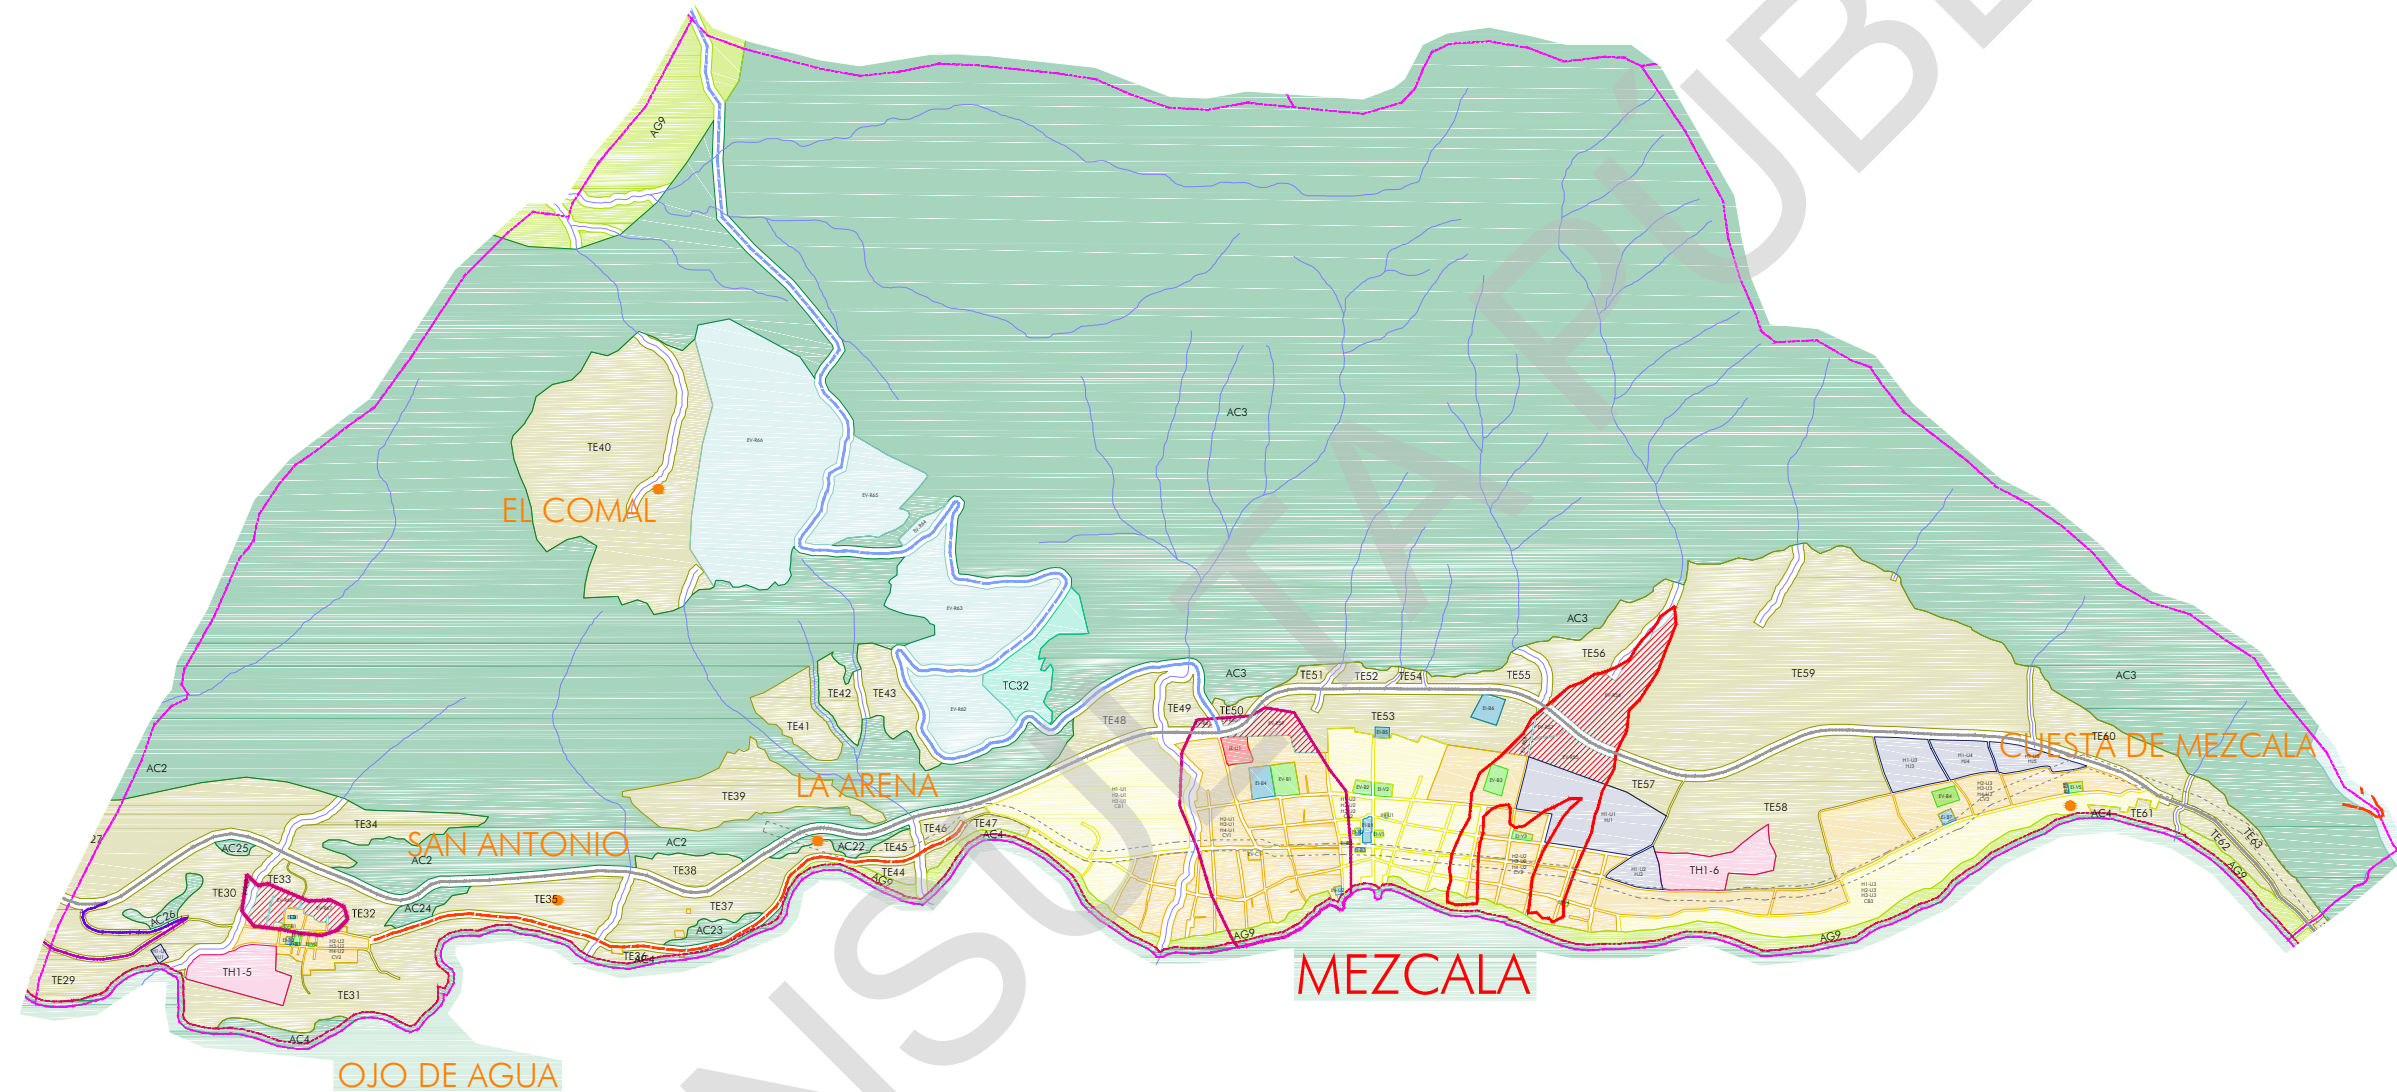


PROGRAMA MUNICIPAL DE DESARROLLO URBANO

MUNICIPIO DE PONCITLAN, JAL.

SIMBOLOGÍA

LIMITES	ÁREAS URBANAS
LIMITE DEL AREA DE ESTUDIO	CASERO DISPERSO
LIMITE DEL AREA DE APLICACION	HIDROLOGIA
UNIDAD TERRITORIAL	ESCURRIMIENTOS
LIMITE MUNICIPAL	RIESGOS
LIMITE RESTRICCION FEDERAL (Sego Chapala)	POLIGONOS DE DESAYE
RESTRICCION LINEA ELECTRICA	POLIGONOS DE DESPLAZAMIENTO Y COLAPSO DE SUELO
PRINCIPALES CENTROS DE POBLACION	INFRAESTRUCTURA
CANAL DE REGO	VALIDAD COLECTORA MEJOR
ESTRUCTURA TERRITORIAL	VALIDAD PRINCIPAL
VALIDAD REGIONAL TIPO A	VALIDAD REGIONAL TIPO C
VALIDAD REGIONAL TIPO B	VALIDAD SUBCOLECTORA Tipo a
VALIDAD REGIONAL TIPO C	VALIDAD COLECTORA
USO DE SUELO	E-U INSTALACIONES ESPECIALES URBANAS
E-R INSTALACIONES ESPECIALES REGIONALES	E-B EQUIPAMIENTO BARRIAL
E-B EQUIPAMIENTO BARRIAL	E-C EQUIPAMIENTO CENTRAL
TE TURISTICO ECOLOGICO	I-U INFRAESTRUCTURA URBANA
TE TURISTICO ECOLOGICO	I-R INFRAESTRUCTURA REGIONAL
TE TURISTICO ECOLOGICO	S-D SERVICIOS DISTRITALES
TE TURISTICO ECOLOGICO	AE-N ACTIVIDADES EXTRACTIVAS NO METALICAS
TE TURISTICO ECOLOGICO	F FISCICOLA
TE TURISTICO ECOLOGICO	I INDUSTRIA UGERA Y DE RIESGO BAJO
TE TURISTICO ECOLOGICO	I-M INDUSTRIA MEDIANA Y DE RIESGO MEDIO
TE TURISTICO ECOLOGICO	I-H INDUSTRIA PESADA Y DE RIESGO ALTO
TE TURISTICO ECOLOGICO	AT AREAS DE TRANSICION
TE TURISTICO ECOLOGICO	A-U AREA URBANA PONCITLAN / CUTZACO
TE TURISTICO ECOLOGICO	PP-PC PATRIMONIO CULTURAL

PLANO: ZONIFICACION SECUNDARIA E2
 NUM: UT-9
 SEPTIEMBRE 2014

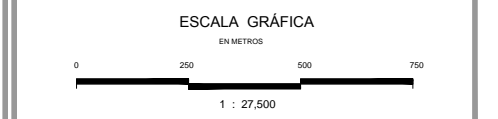

Elaboro: **UTS** Arquitectura
 Urbanismo & Territorio Sensible
 Coordinación: Arq. Gabriel Perez Perez
 Equipo: Arq. Fco. Javier Alvarez Ramirez
 Arq. Ismael Martinez Morua