


I - Poncitlán / UT-3

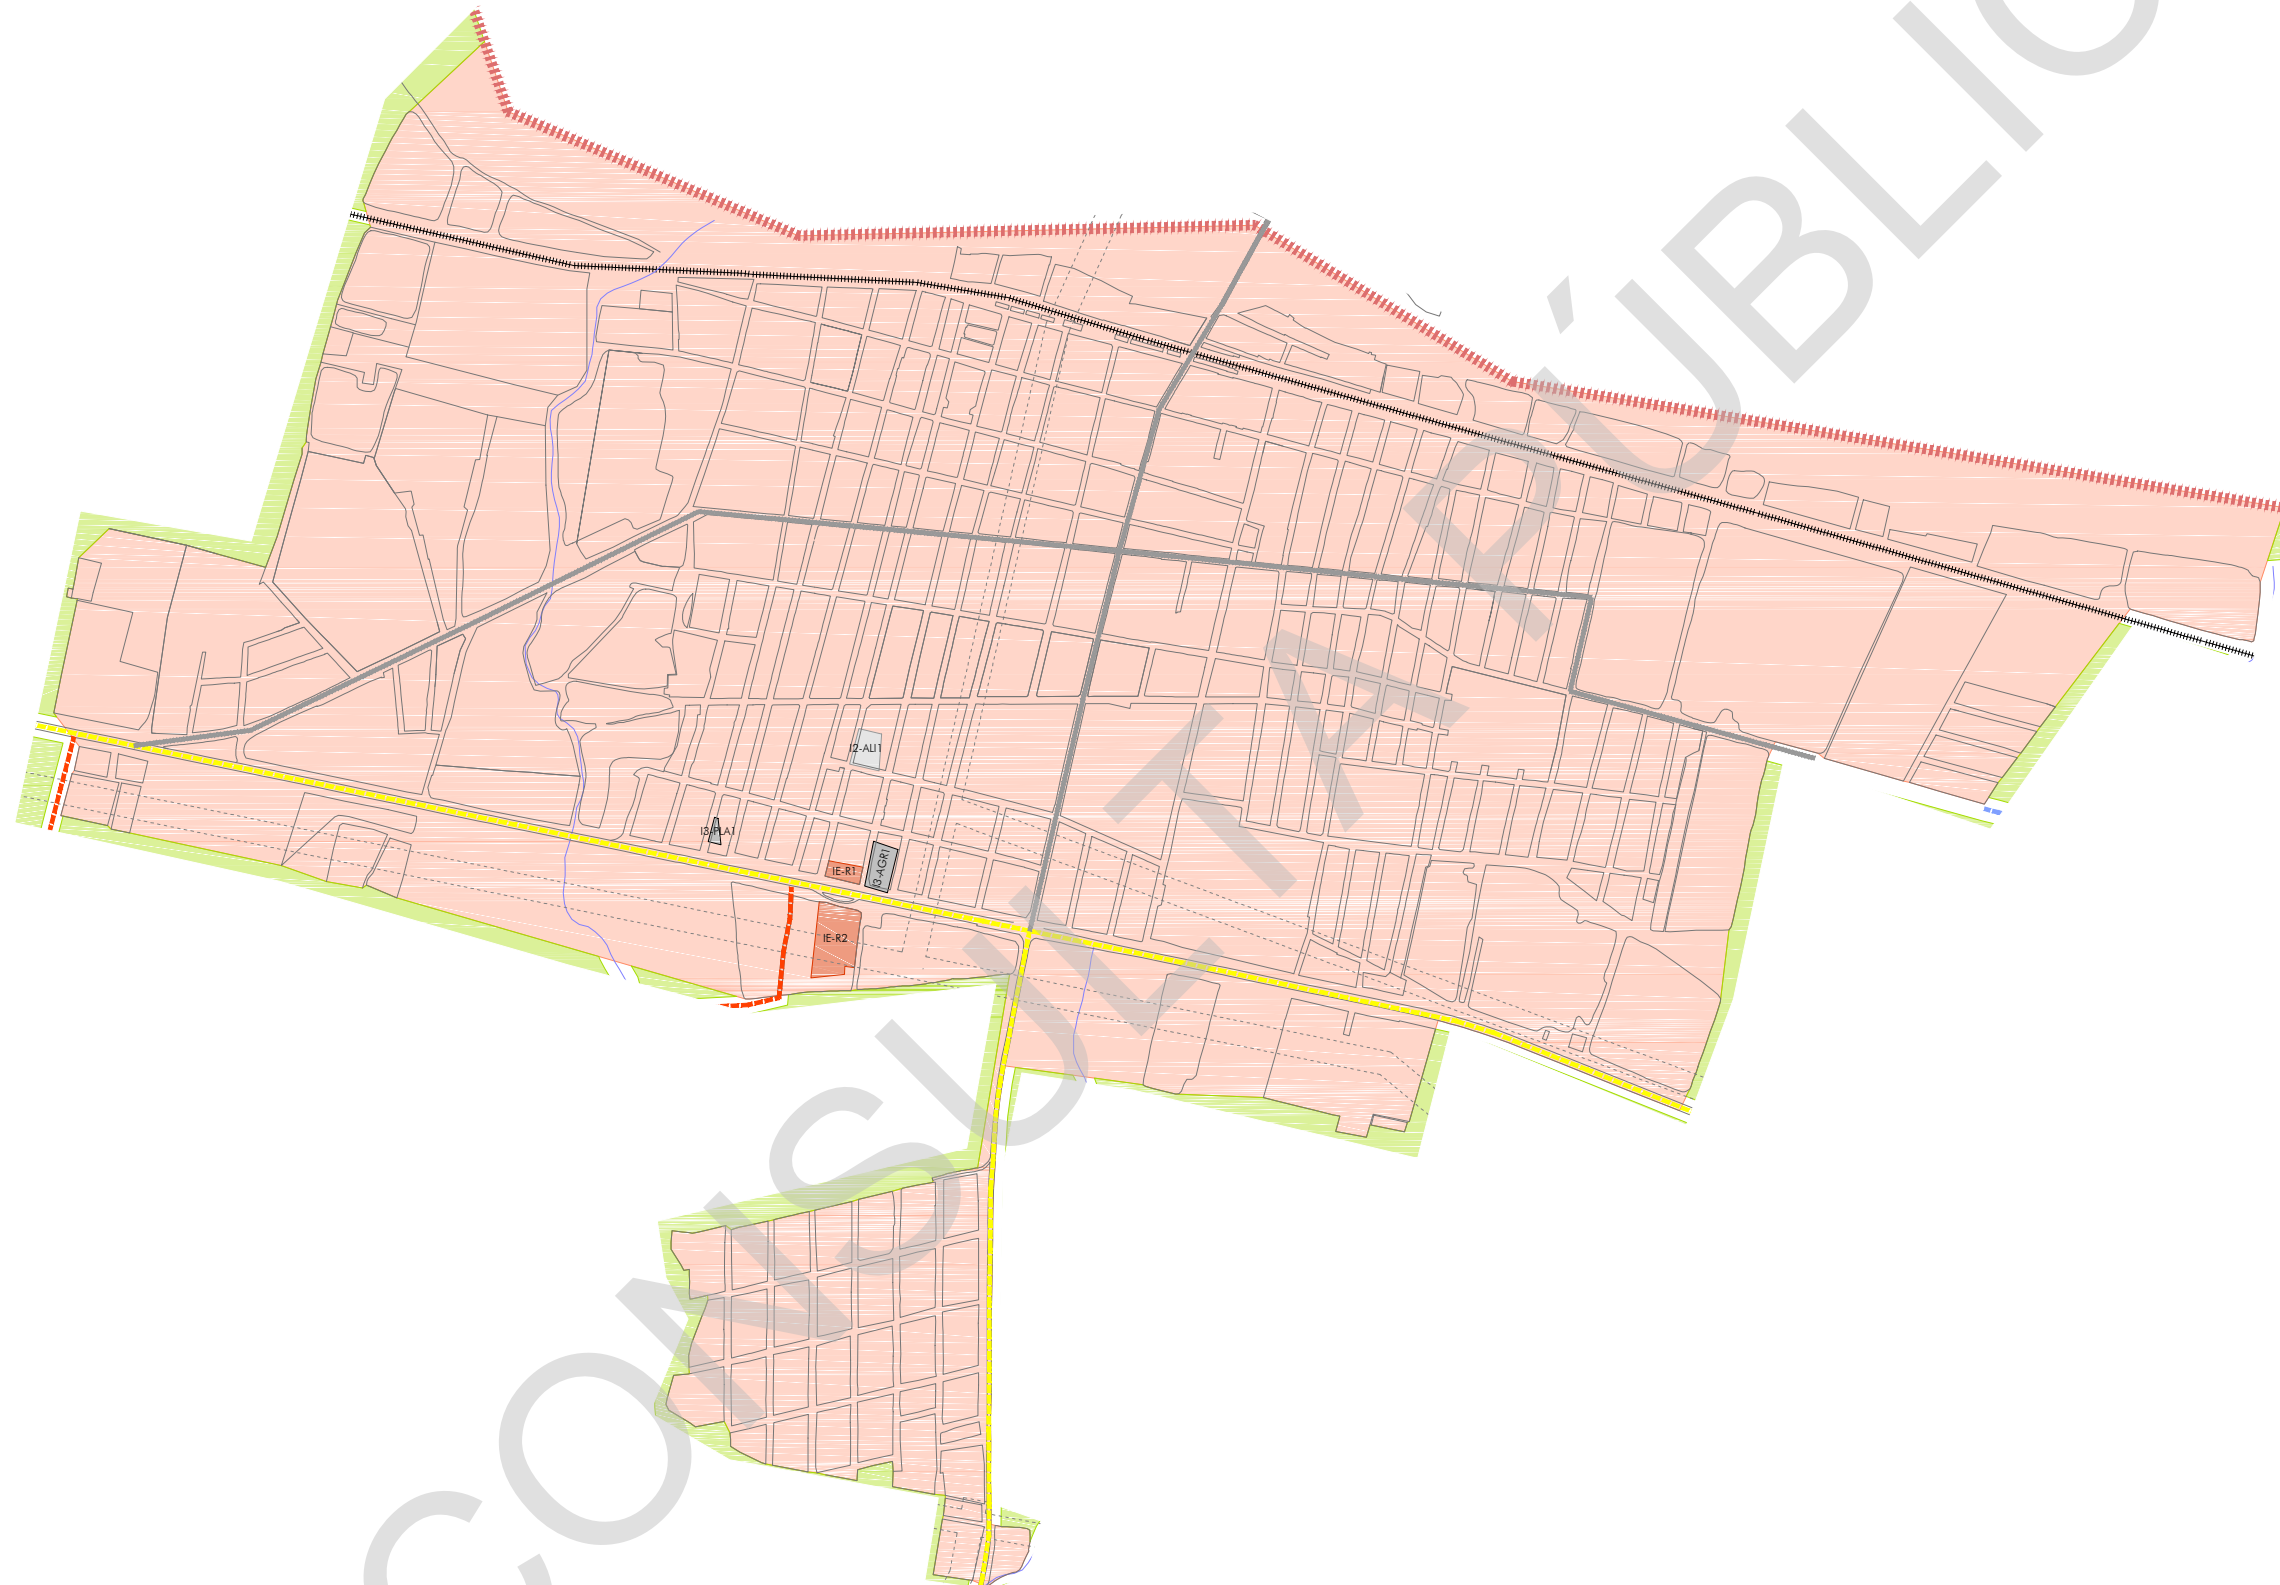

PROGRAMA MUNICIPAL DE DESARROLLO URBANO

MUNICIPIO DE PONCITLÁN, JAL.

SIMBOLOGÍA

| | |
|--|--|
| LIMITES | ÁREAS URBANAS |
| --- LIMITE DEL AREA DE ESTUDIO | □ CASERO DISPERSO |
| --- LIMITE DEL AREA DE APLICACION | □ TRAZA URBANA |
| --- UNIDAD TERRITORIAL | HIDROLOGIA |
| --- LIMITE MUNICIPAL | --- ESCURRIMIENTOS |
| --- LIMITE RESTRICCIÓN FEDERAL (Sego Chapala) | RIESGOS |
| --- RESTRICCIÓN LINEA ELECTRICA | --- POLIGONOS DE DESLAVE |
| ○ PRINCIPALES CENTROS DE POBLACION | --- POLIGONOS DE DESPLAZAMIENTO Y COLAPSO DE SUELO |
| INFRAESTRUCTURA | |
| --- CANAL DE REGO | |
| ESTRUCTURA TERRITORIAL | |
| --- VALIDAD REGIONAL TIPO A | --- VALIDAD COLECTORA MEJOR |
| --- VALIDAD REGIONAL TIPO B | --- VALIDAD PRINCIPAL |
| --- VALIDAD REGIONAL TIPO C | --- VALIDAD SUBCOLECTORA Tipo a |
| --- VALIDAD COLECTORA | |
| USO DE SUELO | |
| HJ HABITACIONAL JARDIN | E-U INSTALACIONES ESPECIALES URBANAS |
| H-B HABITACIONAL BARRIAL | E-R INSTALACIONES ESPECIALES REGIONALES |
| H-V HABITACIONAL VECINAL | E-B EQUIPAMIENTO BARRIAL |
| TE TURISTICO ECOLOGICO | E-C EQUIPAMIENTO CENTRAL |
| TC TURISTICO CAMPESTRE | I-U INFRAESTRUCTURA URBANA |
| TH TURISTICO HOTELERO | I-R INFRAESTRUCTURA REGIONAL |
| CH GRANJAS Y HUERTOS | SD SERVICIOS DISTRITALES |
| AC ÁREAS DE CONSERVACION ECOLOGICA | AE-M ACTIVIDADES EXTRACTIVAS NO METALICAS |
| AG ÁREAS AGROPECUARIAS | PC PRODUCCION |
| EV-B ESPACIOS VERDES, ABIERTOS Y RECREATIVOS BARRIALES | I INDUSTRIA LIGERA Y DE RIESGO BAJO |
| EV-R ESPACIOS VERDES Y ABIERTOS REGIONALES | I INDUSTRIA MEDIANA Y DE RIESGO MEDIO |
| EV-C ESPACIOS VERDES Y ABIERTOS CENTRALES | I INDUSTRIA PESADA Y DE RIESGO ALTO |
| ER EQUIPAMIENTO REGIONAL | AT ÁREAS DE TRANSICION |
| EV-Y EQUIPAMIENTO VECINAL | ÁREA URBANA PONCITLÁN / CUTZEO |
| | PP-PC PATRIMONIO CULTURAL |

PLANO: **ZONIFICACION SECUNDARIA** NUM: **E2-1**
 SEPTIEMBRE 2014



Elaboro: **UTS Arquitectura** Urbanismo & Territorio Sensible
 Coordinación: Arq. Gabriel Perez Perez
 Equipo: Arq. Fco. Javier Alvarez Ramirez, Arq. Ismael Martinez Morua