


# XI - Tlachichilco del Carmen / UT-10

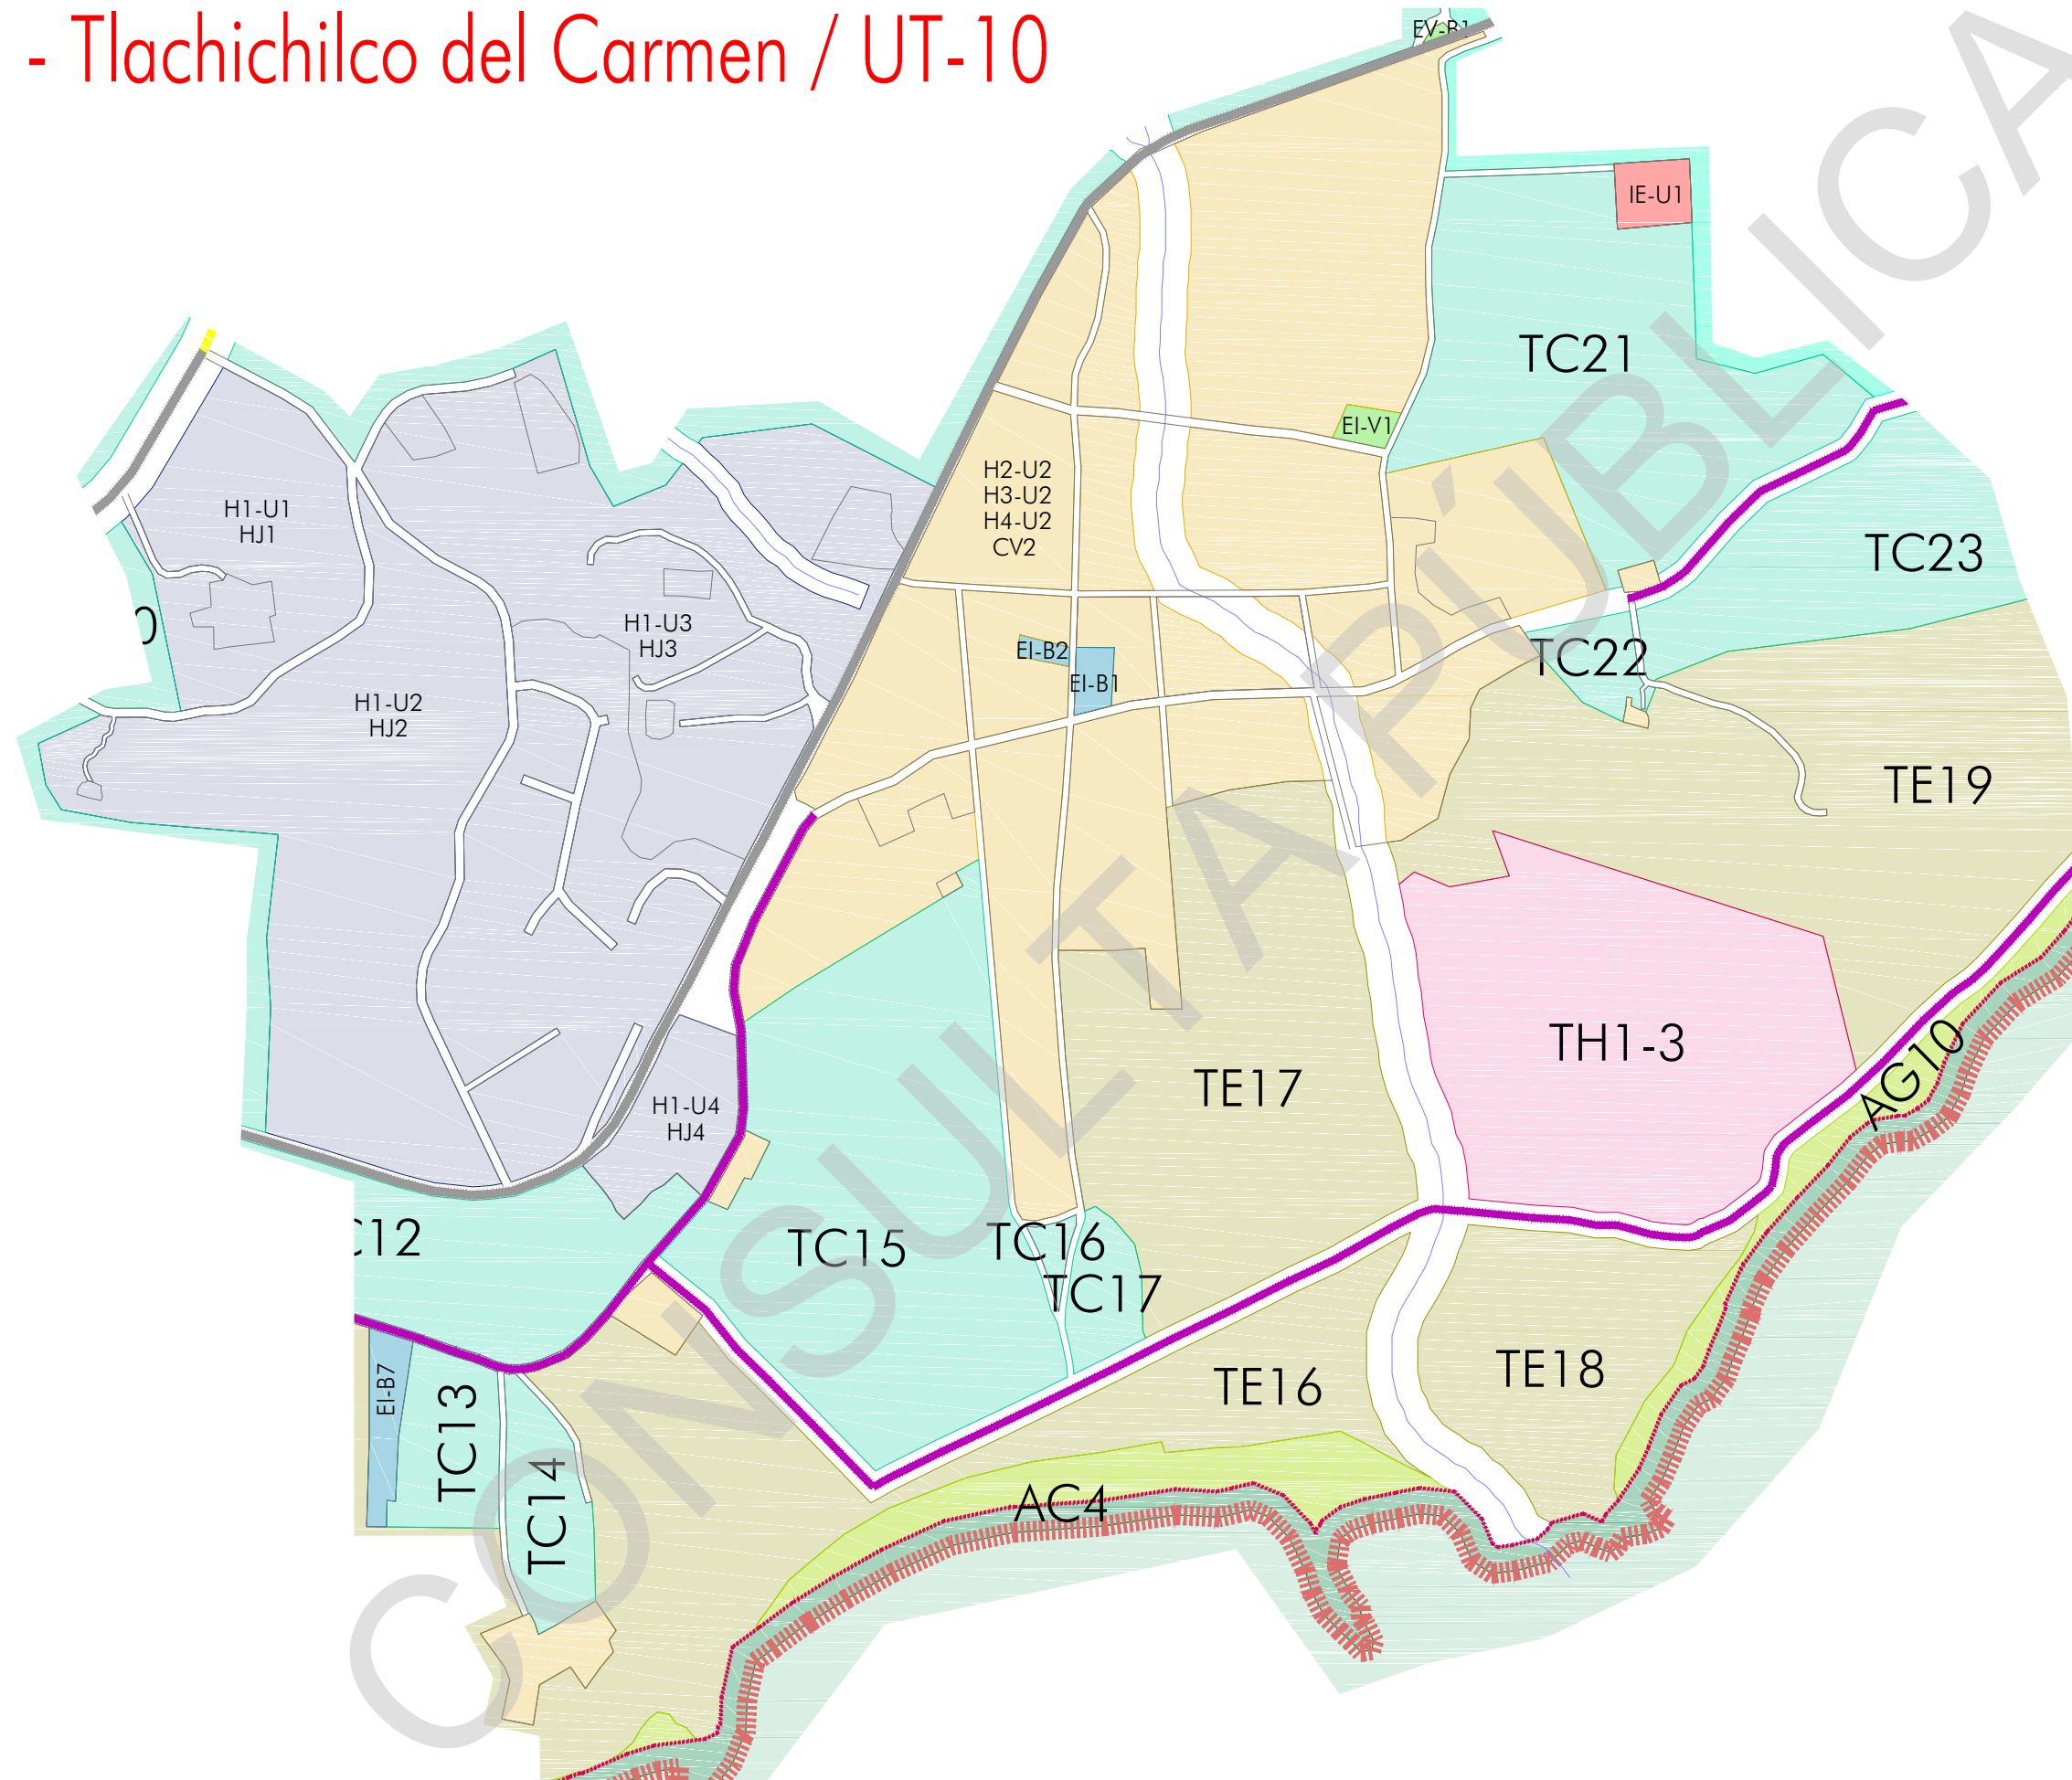

## PROGRAMA MUNICIPAL DE DESARROLLO URBANO

MUNICIPIO DE PONCITLAN, JAL.

**SIMBOLOGÍA**

<b>LIMITES</b>	<b>ÁREAS URBANAS</b>
<ul style="list-style-type: none"> <li>Limite del Área de Estudio</li> <li>Limite del Área de Aplicación</li> <li>Unidad Territorial</li> <li>Limite Municipal</li> <li>Limite Restricción Federal (Sego Chapala)</li> <li>Restricción Línea Eléctrica</li> <li>Principales Centros de Población</li> </ul>	<ul style="list-style-type: none"> <li>Casero Disperso</li> <li>Traza Urbana</li> <li>Escuquecimientos</li> <li>Polygonos de Deslave</li> <li>Polygonos de Desplazamiento y Colapso de Suelo</li> </ul>
<b>INFRAESTRUCTURA</b>	<b>RIESGOS</b>
<ul style="list-style-type: none"> <li>Canal de Riego</li> </ul>	<ul style="list-style-type: none"> <li>Polygonos de Deslave</li> <li>Polygonos de Desplazamiento y Colapso de Suelo</li> </ul>
<b>ESTRUCTURA TERRITORIAL</b>	<b>RESGOS</b>
<ul style="list-style-type: none"> <li>Validad Regional Tipo A</li> <li>Validad Regional Tipo B</li> <li>Validad Regional Tipo C</li> <li>Validad Colectora</li> </ul>	<ul style="list-style-type: none"> <li>Polygonos de Deslave</li> <li>Polygonos de Desplazamiento y Colapso de Suelo</li> </ul>
<b>USO DE SUELO</b>	<b>RESGOS</b>
<ul style="list-style-type: none"> <li>Habitacional Jardín</li> <li>Unifamiliar / Comercio Barrial</li> <li>Unifamiliar / Comercio Vecinal</li> <li>Turístico Ecológico</li> <li>Turístico Campestre</li> <li>Turístico Hotelero</li> <li>Granas y Huertos</li> <li>Áreas de Conservación Ecológica</li> <li>Áreas Agropecuarias</li> <li>Espacios Verdes, Abiertos y Recreativos Barriales</li> <li>Espacios Verdes y Abiertos Regionales</li> <li>Espacios Verdes y Abiertos Centrales</li> <li>Equipamiento Regional</li> <li>Equipamiento Vecinal</li> </ul>	<ul style="list-style-type: none"> <li>Validad Colectora Mejor</li> <li>Validad Principal</li> <li>Validad Subcolectora Tipo a</li> <li>Validad Colectora</li> <li>Validad Colectora</li> <li>Instalaciones Especiales Urbanas</li> <li>Instalaciones Especiales Regionales</li> <li>Equipamiento Barrial</li> <li>Equipamiento Central</li> <li>Infraestructura Urbana</li> <li>Infraestructura Regional</li> <li>Servicios Distritales</li> <li>Actividades Extractivas No Metálicas</li> <li>Proccicola</li> <li>Industria Ligera y de Riesgo Bajo</li> <li>Industria Mediana y de Riesgo Medio</li> <li>Industria Pesada y de Riesgo Alto</li> <li>Áreas de Transición</li> <li>Área Urbana Poncitlan / Cutzedo</li> <li>Patrimonio Cultural</li> </ul>

PLANO: **ZONIFICACION SECUNDARIA** NUM: **E2-11**  
SEPTIEMBRE 2014



Elaboro: **UTS Arquitectura** Urbanismo & Territorio Sensible  
Coordinación: Arq. Gabriel Perez Perez  
Equipo: Arq. Fco. Javier Alvarez Ramirez, Arq. Ismael Martinez Morua