


XV - La Zapotera / UT-07

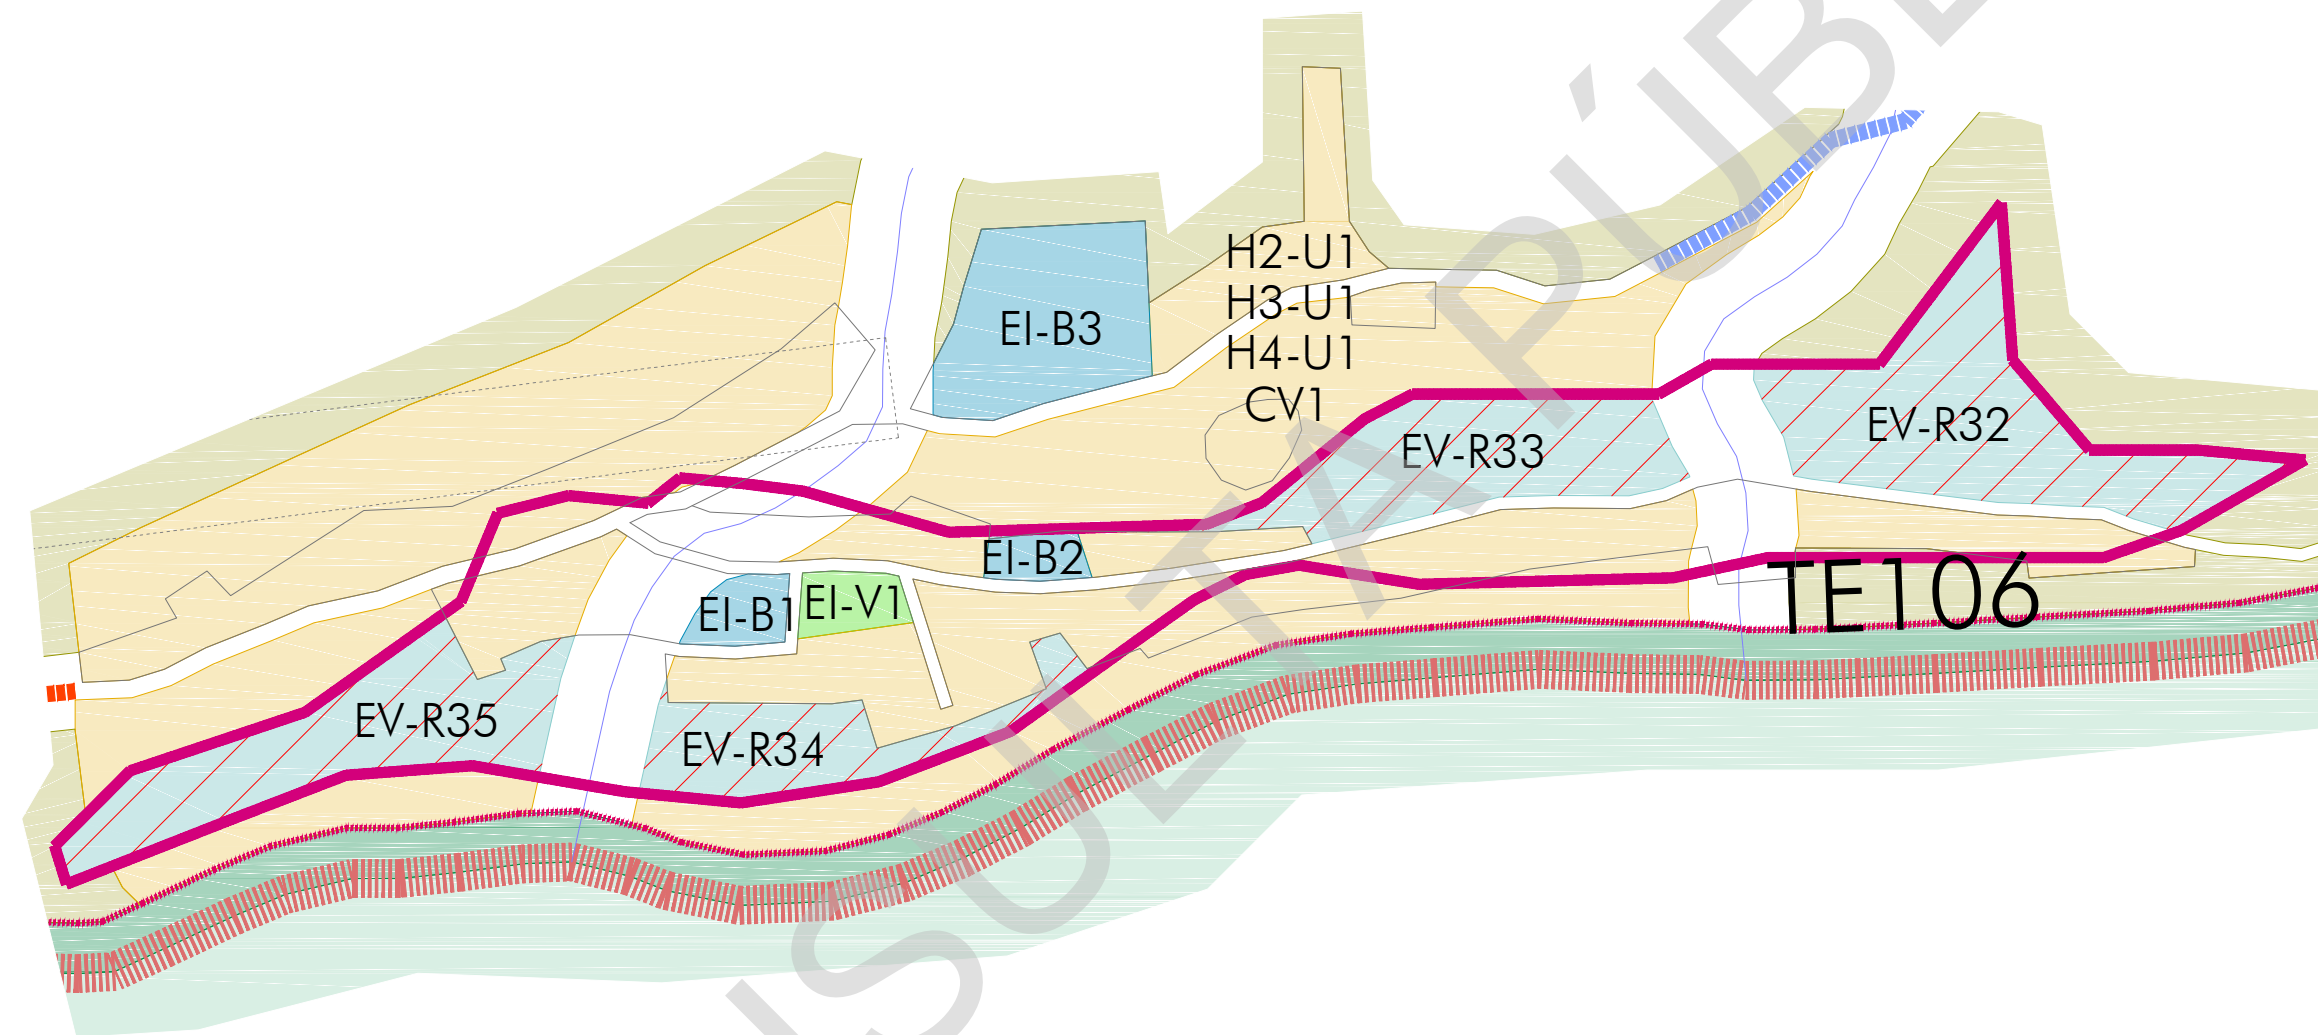

PROGRAMA MUNICIPAL DE DESARROLLO URBANO

MUNICIPIO DE PONCITLAN, JAL.

SIMBOLOGÍA

LIMITES	AREAS URBANAS
<ul style="list-style-type: none"> Limite del Area de Estudio Limite del Area de Aplicacion Unidad Territorial Limite Municipal Limite Restriccion Federal (Sego Chapala) Restriccion Linea Electrica Principales Centros de Poblacion 	<ul style="list-style-type: none"> Casero Disperso Traza Urbana Esclirrimientos Polygonos de Deslave Polygonos de Desplazamiento y Colapso de Suelo
INFRAESTRUCTURA	RIESGOS
<ul style="list-style-type: none"> Canal de Riego 	<ul style="list-style-type: none"> Polygonos de Deslave Polygonos de Desplazamiento y Colapso de Suelo
ESTRUCTURA TERRITORIAL	RESGOS
<ul style="list-style-type: none"> Validad Regional Tipo A Validad Regional Tipo B Validad Regional Tipo C Validad Colectora 	<ul style="list-style-type: none"> Polygonos de Deslave Polygonos de Desplazamiento y Colapso de Suelo
USO DE SUELO	RESGOS
<ul style="list-style-type: none"> Habitacional Jardin Unifamiliar / Comercio Barrial Unifamiliar / Comercio Vecinal Turistico Ecologico Turistico Campesire Turistico Hotelero Servicios Miravia Granjas y Huertos Areas de Conservacion Ecologica Areas Agropecuarias Espacios Verdes, Abiertos y Recreativos Barriales Espacios Verdes y Abiertos Regionales Espacios Verdes y Abiertos Centrales Equipamiento Regional Equipamiento Vecinal 	<ul style="list-style-type: none"> Validad Colectora Mejor Validad Principal Validad Subcolectora Tipo a Validad Colectora Instalaciones Especiales Urbanas Instalaciones Especiales Regionales Equipamiento Barrial Equipamiento Central Infraestructura Urbana Infraestructura Regional Servicios Distritales Actividades Extractivas No Metalicas Proccicola Industria Ligera y de Riesgo Bajo Industria Mediana y de Riesgo Medio Industria Pesada y de Riesgo Alto Areas de Transicion Area Urbana Poncitlan / Cutzeo Patrimonio Cultural

PLANO: **ZONIFICACION SECUNDARIA** NUM: **E2-15**
SEPTIEMBRE 2014



Elaboro: **UTS Arquitectura** Urbanismo & Territorio Sensible
Coordinacion: Arq. Gabriel Perez Perez
Equipo: Arq. Fco. Javier Alvarez Ramirez, Arq. Ismael Martinez Morua