


# XV - San Jose Ornelas / UT-02

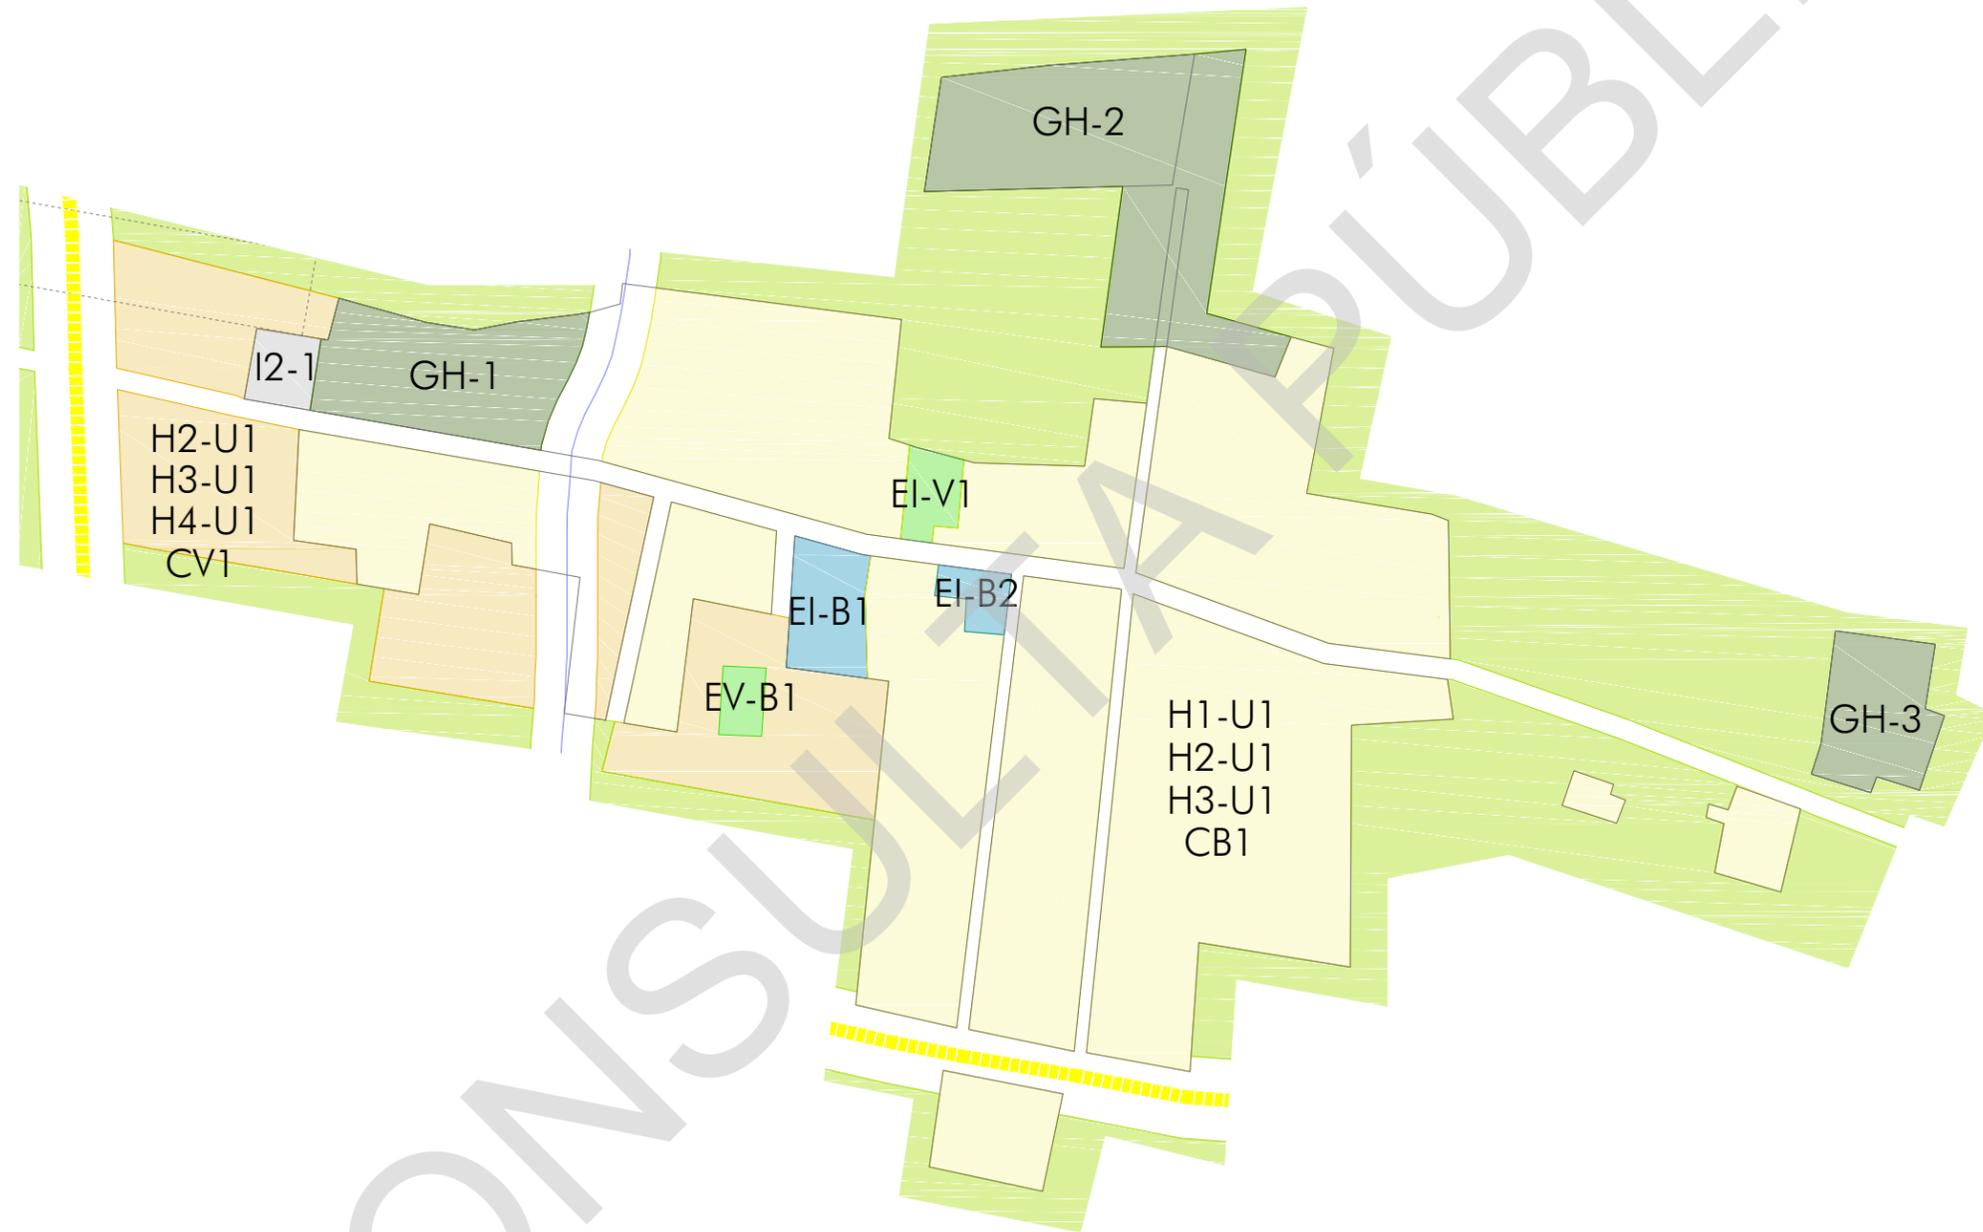


## PROGRAMA MUNICIPAL DE DESARROLLO URBANO

MUNICIPIO DE PONCITLAN, JAL.

### SIMBOLOGÍA

<b>LIMITES</b>	<b>AREAS URBANAS</b>
LIMITE DEL AREA DE ESTUDIO	CASERO DISPERSO
LIMITE DEL AREA DE APLICACION	TRAZA URBANA
UNIDAD TERRITORIAL	<b>HIDROLOGIA</b>
LIMITE MUNICIPAL	ESCURRIMIENTOS
LIMITE RESTRICION FEDERAL (Bajo Chapala)	<b>RIESGOS</b>
RESTRICION LINEA ELECTRICA	POLIGONOS DE DESLAVE
PRINCIPALES CENTROS DE POBLACION	POLIGONOS DE DESPLAZAMIENTO Y COLAPSO DE SUELO
<b>INFRAESTRUCTURA</b>	
CANAL DE RIEGO	
<b>ESTRUCTURA TERRITORIAL</b>	
VALIDAD REGIONAL TIPO A	VALIDAD COLECTORA MEJOR
VALIDAD REGIONAL TIPO B	VALIDAD PRINCIPAL
VALIDAD REGIONAL TIPO C	VALIDAD SUBCOLECTORA Tipo α
VALIDAD COLECTORA	
<b>USO DE SUELO</b>	
HJ	E-U
H-F	E-R
H-F	E-B
H-F	E-C
H-F	I-U
TE	I-R
TR	S-D
TC	AE-N
TH	A-G
GH	EV-B
AC	I
AG	I-M
EV-B	I-H
EV-R	AT
EV-C	A-U
E-R	P-PC
E-V	

PLANO: **ZONIFICACION SECUNDARIA** NUM: **E2-16**  
SEPTIEMBRE 2014

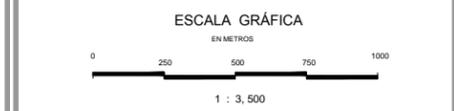

Elaboro: **UTS Arquitectura** Urbanismo & Territorio Sensible  
Coordinación: Arq. Gabriel Perez Perez  
Equipo: Arq. Fco. Javier Alvarez Ramirez, Arq. Ismael Martinez Morua