



II - Mezcala / UT-9

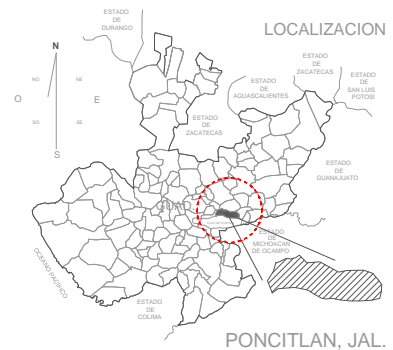

PROGRAMA MUNICIPAL DE DESARROLLO URBANO

MUNICIPIO DE PONCITLAN, JAL.

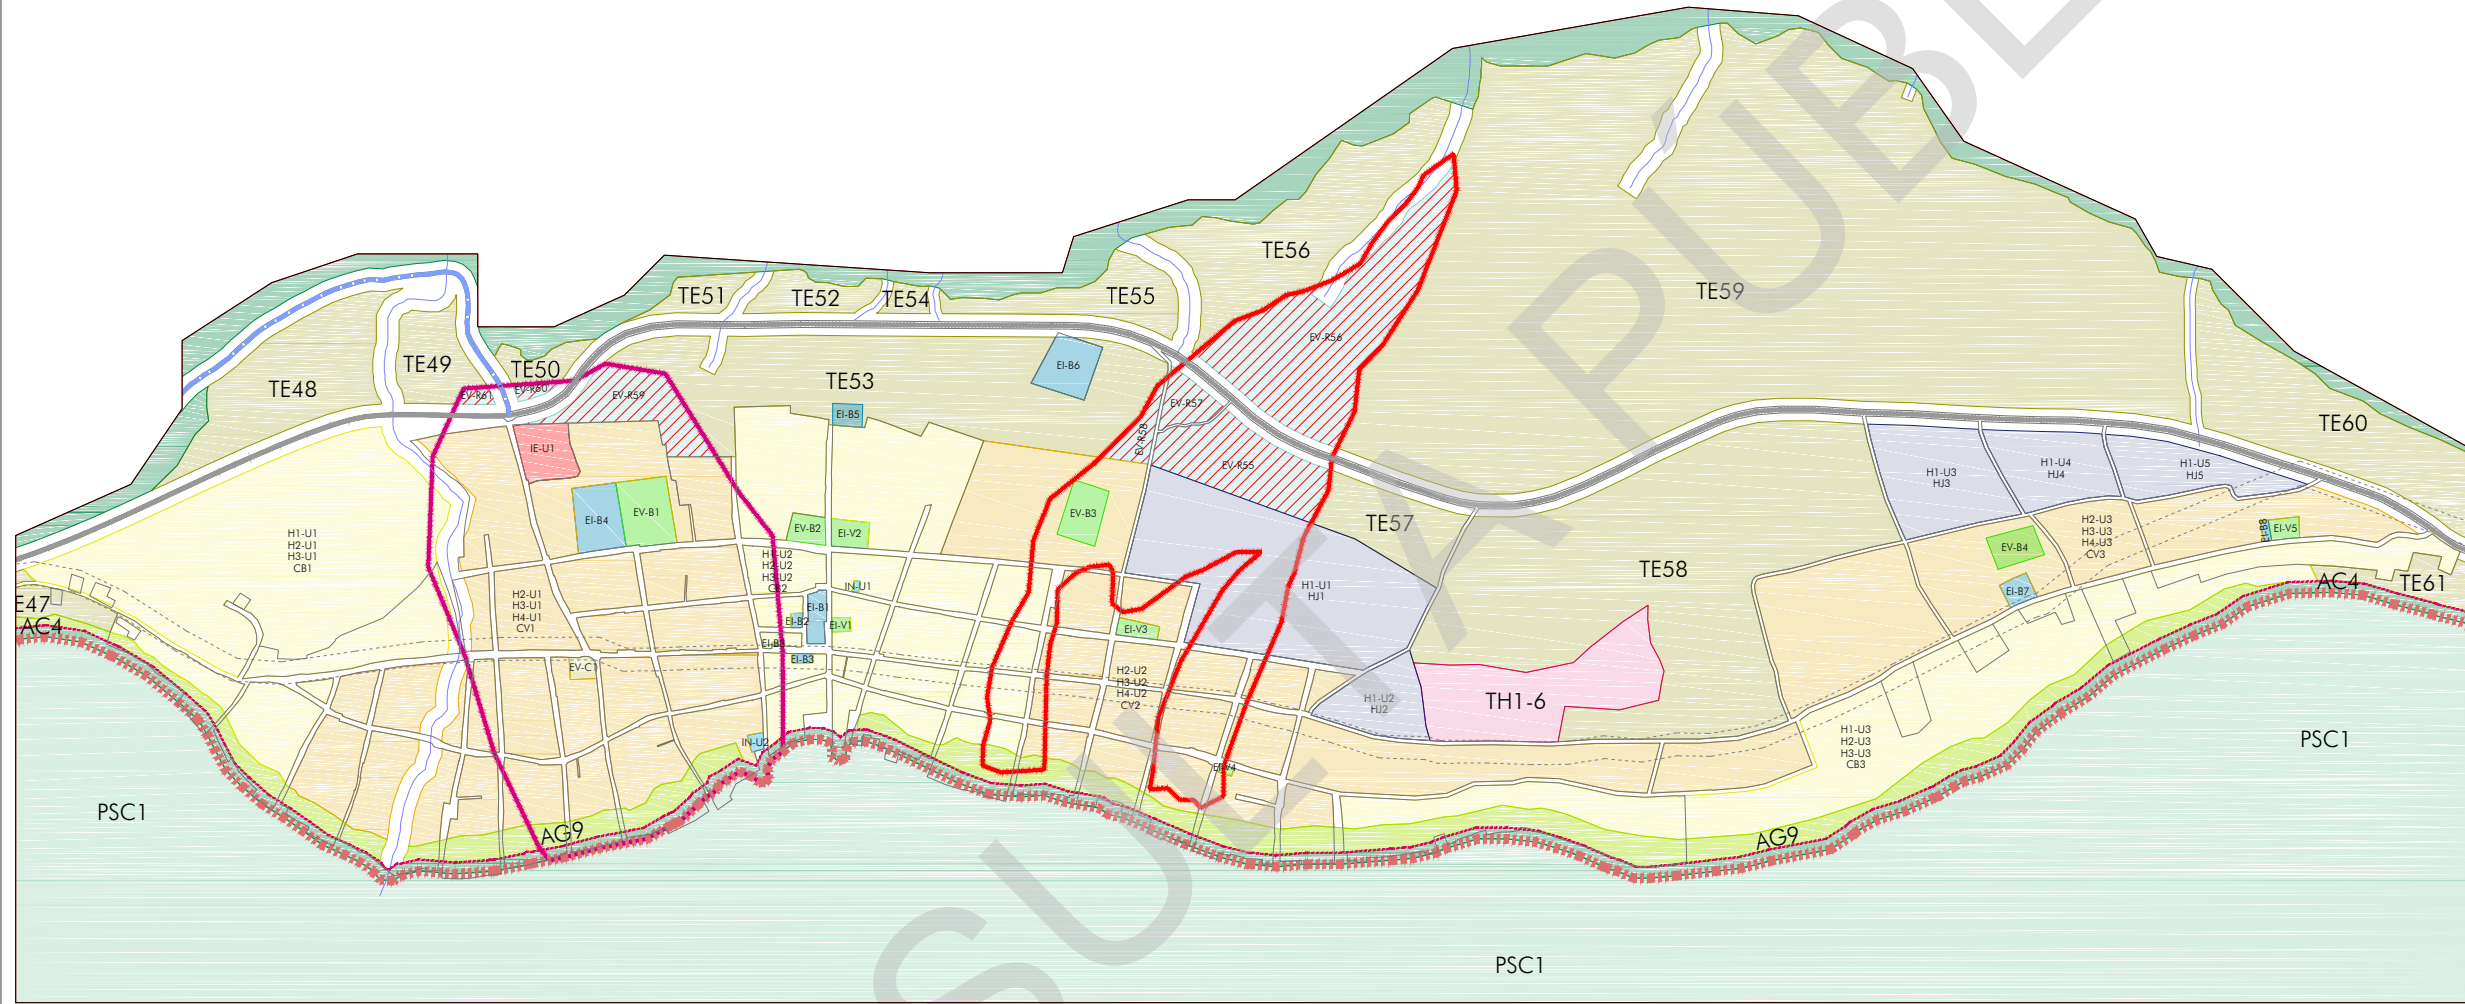


SIMBOLOGÍA

LIMITES	ÁREAS URBANAS
<ul style="list-style-type: none"> Limite del Área de Estudio Limite del Área de Aplicación Unidad Territorial Limite Municipal Limite Restricción Federal (Sego Chapala) Restricción Línea Eléctrica Principales Centros de Población 	<ul style="list-style-type: none"> Casero Disperso Traza Urbana Esclurrimientos Polygonos de Deslave Polygonos de Desplazamiento y Colapso de Suelo
INFRAESTRUCTURA	RIESGOS
<ul style="list-style-type: none"> Canal de Riego 	<ul style="list-style-type: none"> Poligonos de Deslave Poligonos de Desplazamiento y Colapso de Suelo
ESTRUCTURA TERRITORIAL	RESGOS
<ul style="list-style-type: none"> Validad Regional Tipo A Validad Regional Tipo B Validad Regional Tipo C Validad Colectora 	<ul style="list-style-type: none"> Validad Colectora Mejor Validad Principal Validad Subcolectora Tipo a
USO DE SUELO	RESGOS
<ul style="list-style-type: none"> Habitacional Jardín Unifamiliar / Comercio Barrial Unifamiliar / Comercio Vecinal Turístico Ecológico Turístico Campestre Turístico Hotelero Servicios Minerva Granjas y Huertos Áreas de Conservación Ecológica Áreas Agropecuarias Espacios Verdes, Abiertos y Recreativos Barriales Espacios Verdes y Abiertos Regionales Espacios Verdes y Abiertos Centrales Equipamiento Regional Equipamiento Vecinal 	<ul style="list-style-type: none"> Instalaciones Especiales Urbanas Instalaciones Especiales Regionales Equipamiento Barrial Equipamiento Central Infraestructura Urbana Infraestructura Regional Servicios Distritales Actividades Extractivas No Metálicas Proccicola Industria Ligera y de Riesgo Bajo Industria Mediana y de Riesgo Medio Industria Pesada y de Riesgo Alto Áreas de Transición Área Urbana Poncitlan / Cutzco Patrimonio Cultural

PLANO: **ZONIFICACION SECUNDARIA** NUM: **E2-2**

SEPTIEMBRE 2014

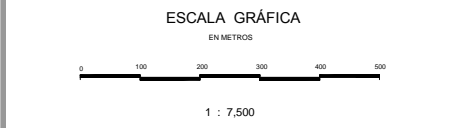

Elaboro: **UTS Arquitectura**
Urbanismo & Territorio Sensible

Coordinación: Arq. Gabriel Perez Perez
Equipo: Arq. Fco. Javier Alvarez Ramirez
Arq. Ismael Martinez Morua