


VII - San Juan Tecomatlan / UT-10

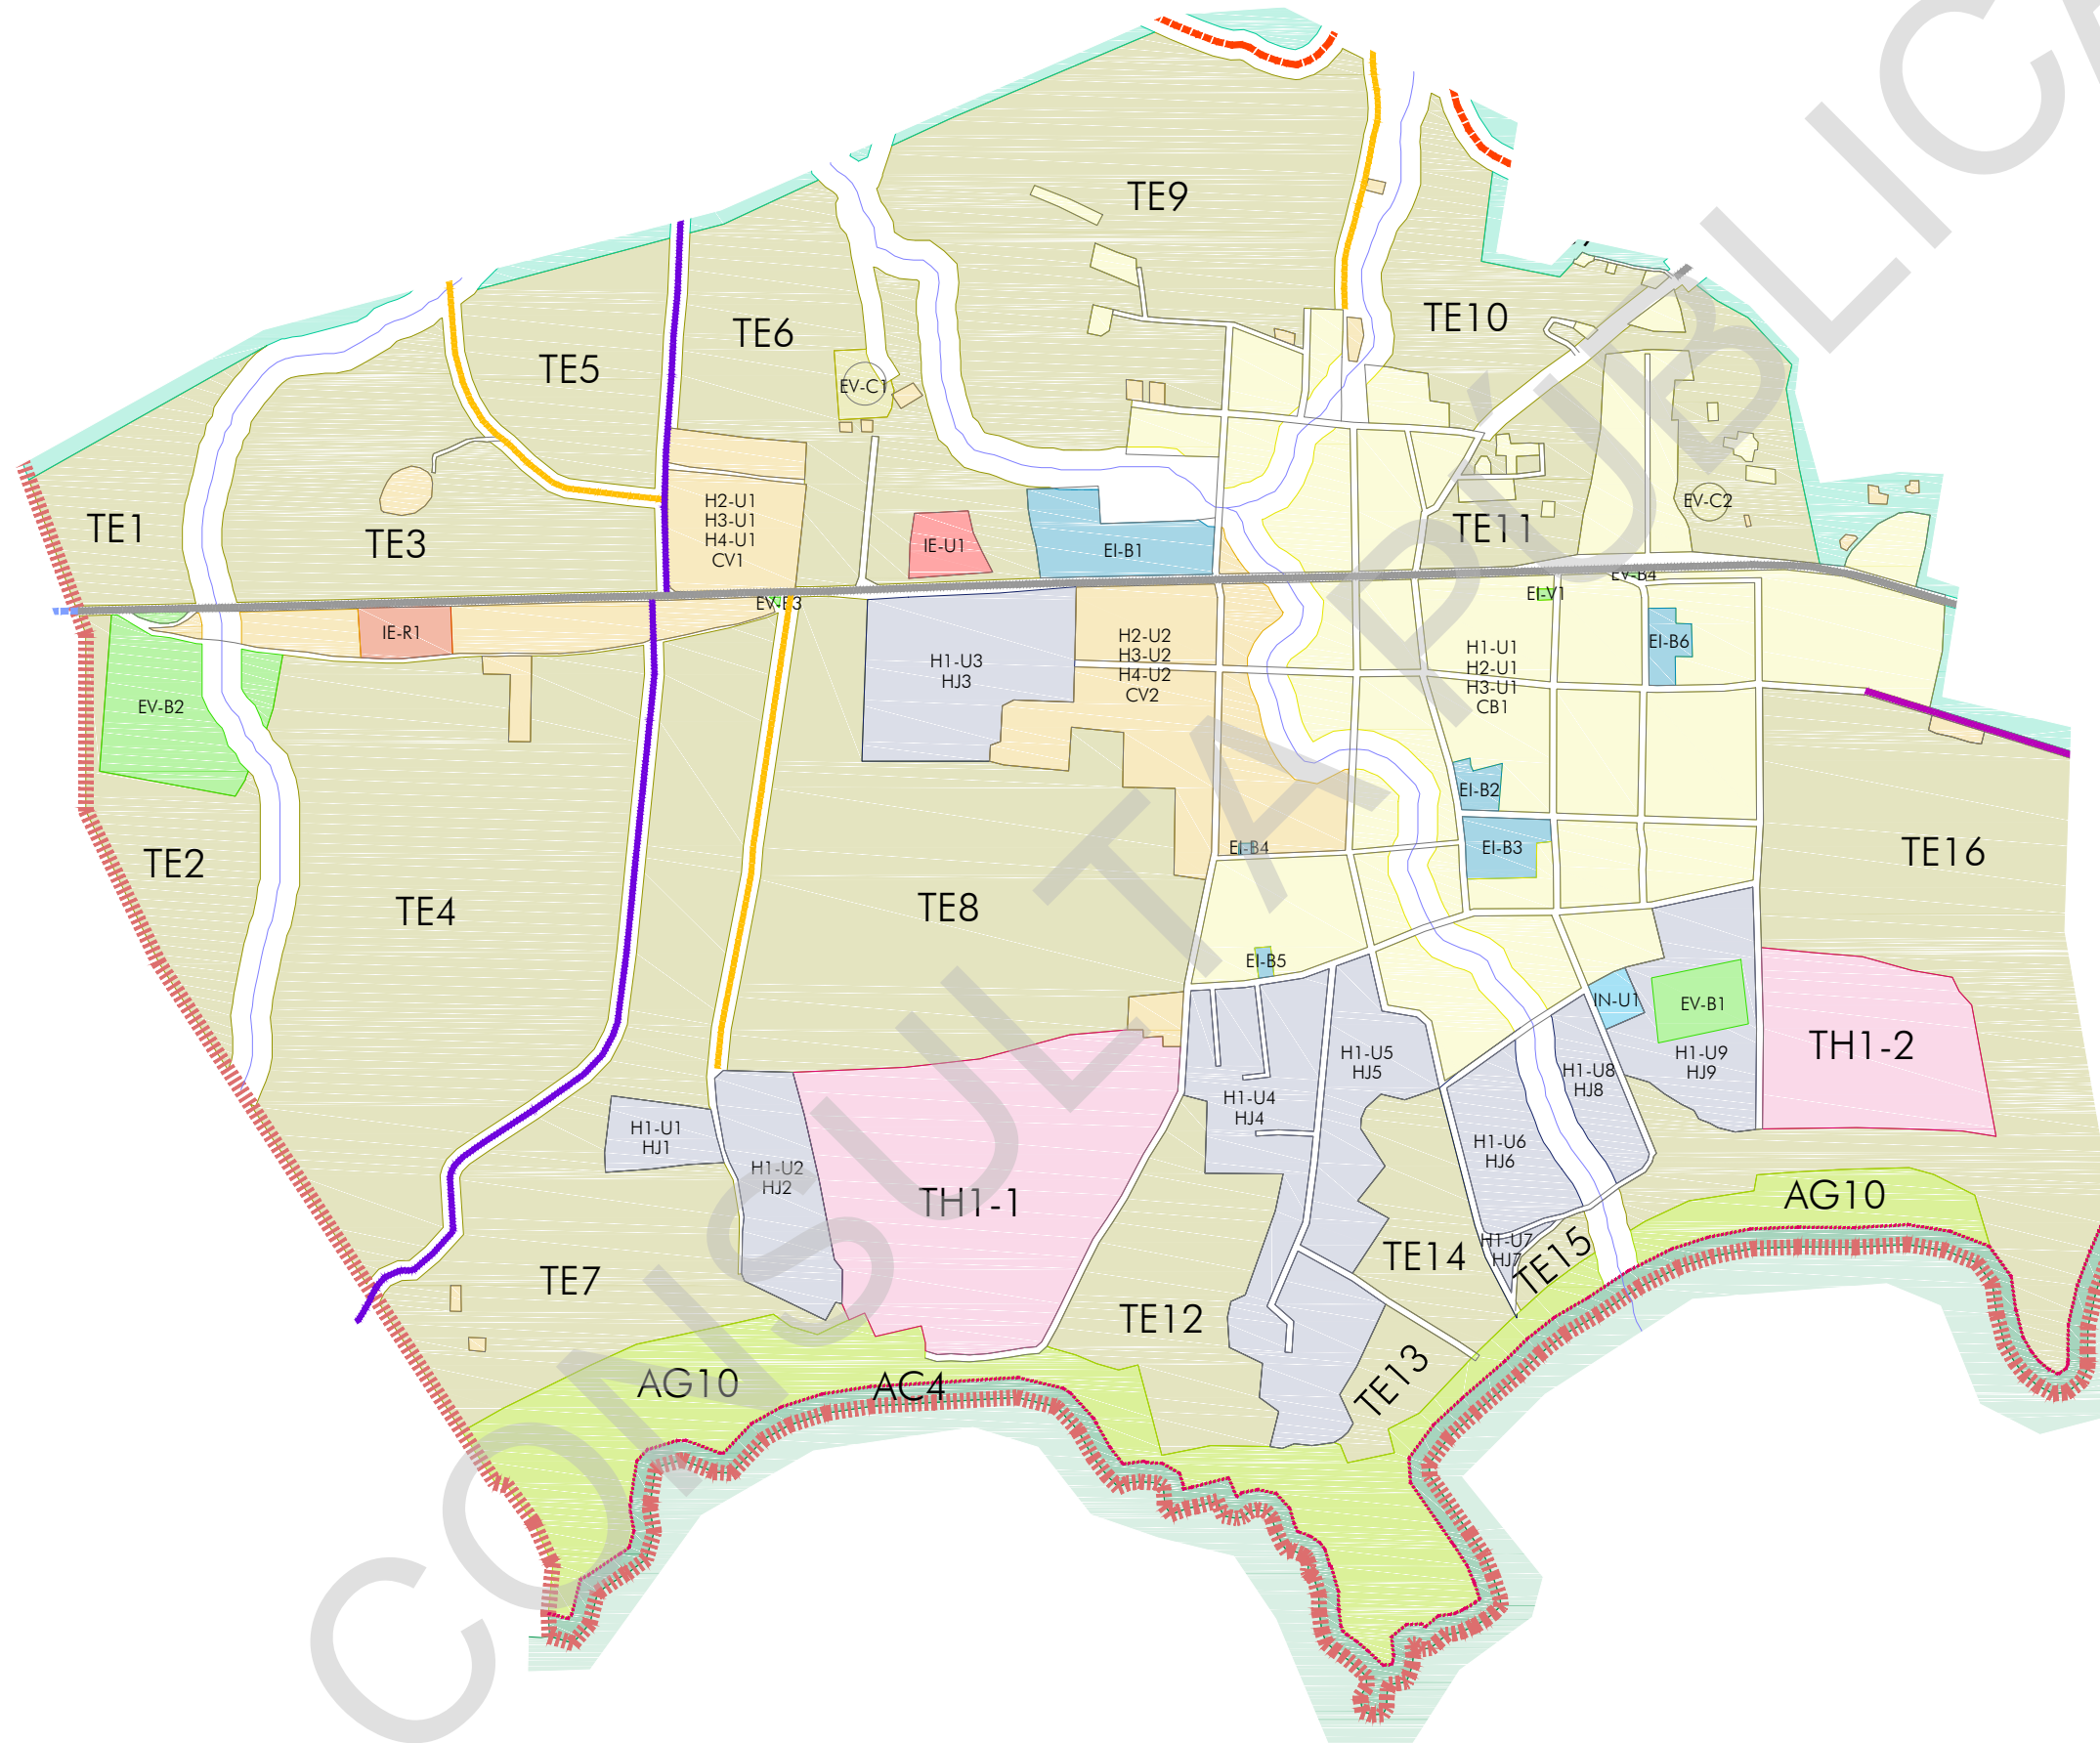

PROGRAMA MUNICIPAL DE DESARROLLO URBANO

MUNICIPIO DE PONCITLAN, JAL.

SIMBOLOGÍA

LIMITES	ÁREAS URBANAS
<ul style="list-style-type: none"> Limite del Área de Estudio Limite del Área de Aplicación Unidad Territorial Limite Municipal Limite Restricción Federal (Sego Chapala) Restricción Línea Eléctrica Principales Centros de Población 	<ul style="list-style-type: none"> Casero Disperso Traza Urbana Esclirrimientos Polygonos de Deslave Polygonos de Desplazamiento y Colapso de Suelo
INFRAESTRUCTURA	RESGOS
<ul style="list-style-type: none"> Canal de Riego 	<ul style="list-style-type: none"> Polygonos de Deslave Polygonos de Desplazamiento y Colapso de Suelo
ESTRUCTURA TERRITORIAL	RESGOS
<ul style="list-style-type: none"> Validad Regional Tipo A Validad Regional Tipo B Validad Regional Tipo C Validad Colectora 	<ul style="list-style-type: none"> Validad Colectora Mejor Validad Principal Validad Subcolectora Tipo a
USO DE SUELO	RESGOS
<ul style="list-style-type: none"> Habitacional Jardín Unifamiliar / Comercio Barrial Unifamiliar / Comercio Vecinal Turístico Ecológico Turístico Campestre Turístico Hotelero Servicios Maritimo Granjas y Huertos Áreas de Conservación Ecológica Áreas Agropecuarias Espacios Verdes, Abiertos y Recreativos Barriales Espacios Verdes y Abiertos Regionales Espacios Verdes y Abiertos Centrales Equipamiento Regional Equipamiento Vecinal 	<ul style="list-style-type: none"> Instalaciones Especiales Urbanas Instalaciones Especiales Regionales Equipamiento Barrial Equipamiento Central Infraestructura Urbana Infraestructura Regional Servicios Distritales Actividades Extractivas No Metálicas Proccicola Industria Ligera y de Riesgo Bajo Industria Mediana y de Riesgo Medio Industria Pesada y de Riesgo Alto Áreas de Transición Área Urbana Poncitlan / Cutzedo Patrimonio Cultural

PLANO: ZONIFICACION SECUNDARIA E2-7
SEPTIEMBRE 2014



Elaboro: UTS Arquitectura Urbanismo & Territorio Sensible
Coordinación: Arq. Gabriel Perez Perez
Equipo: Arq. Fco. Javier Alvarez Ramirez, Arq. Ismael Martinez Morua