


PROGRAMA MUNICIPAL DE DESARROLLO URBANO

MUNICIPIO DE PONCITLAN, JAL.

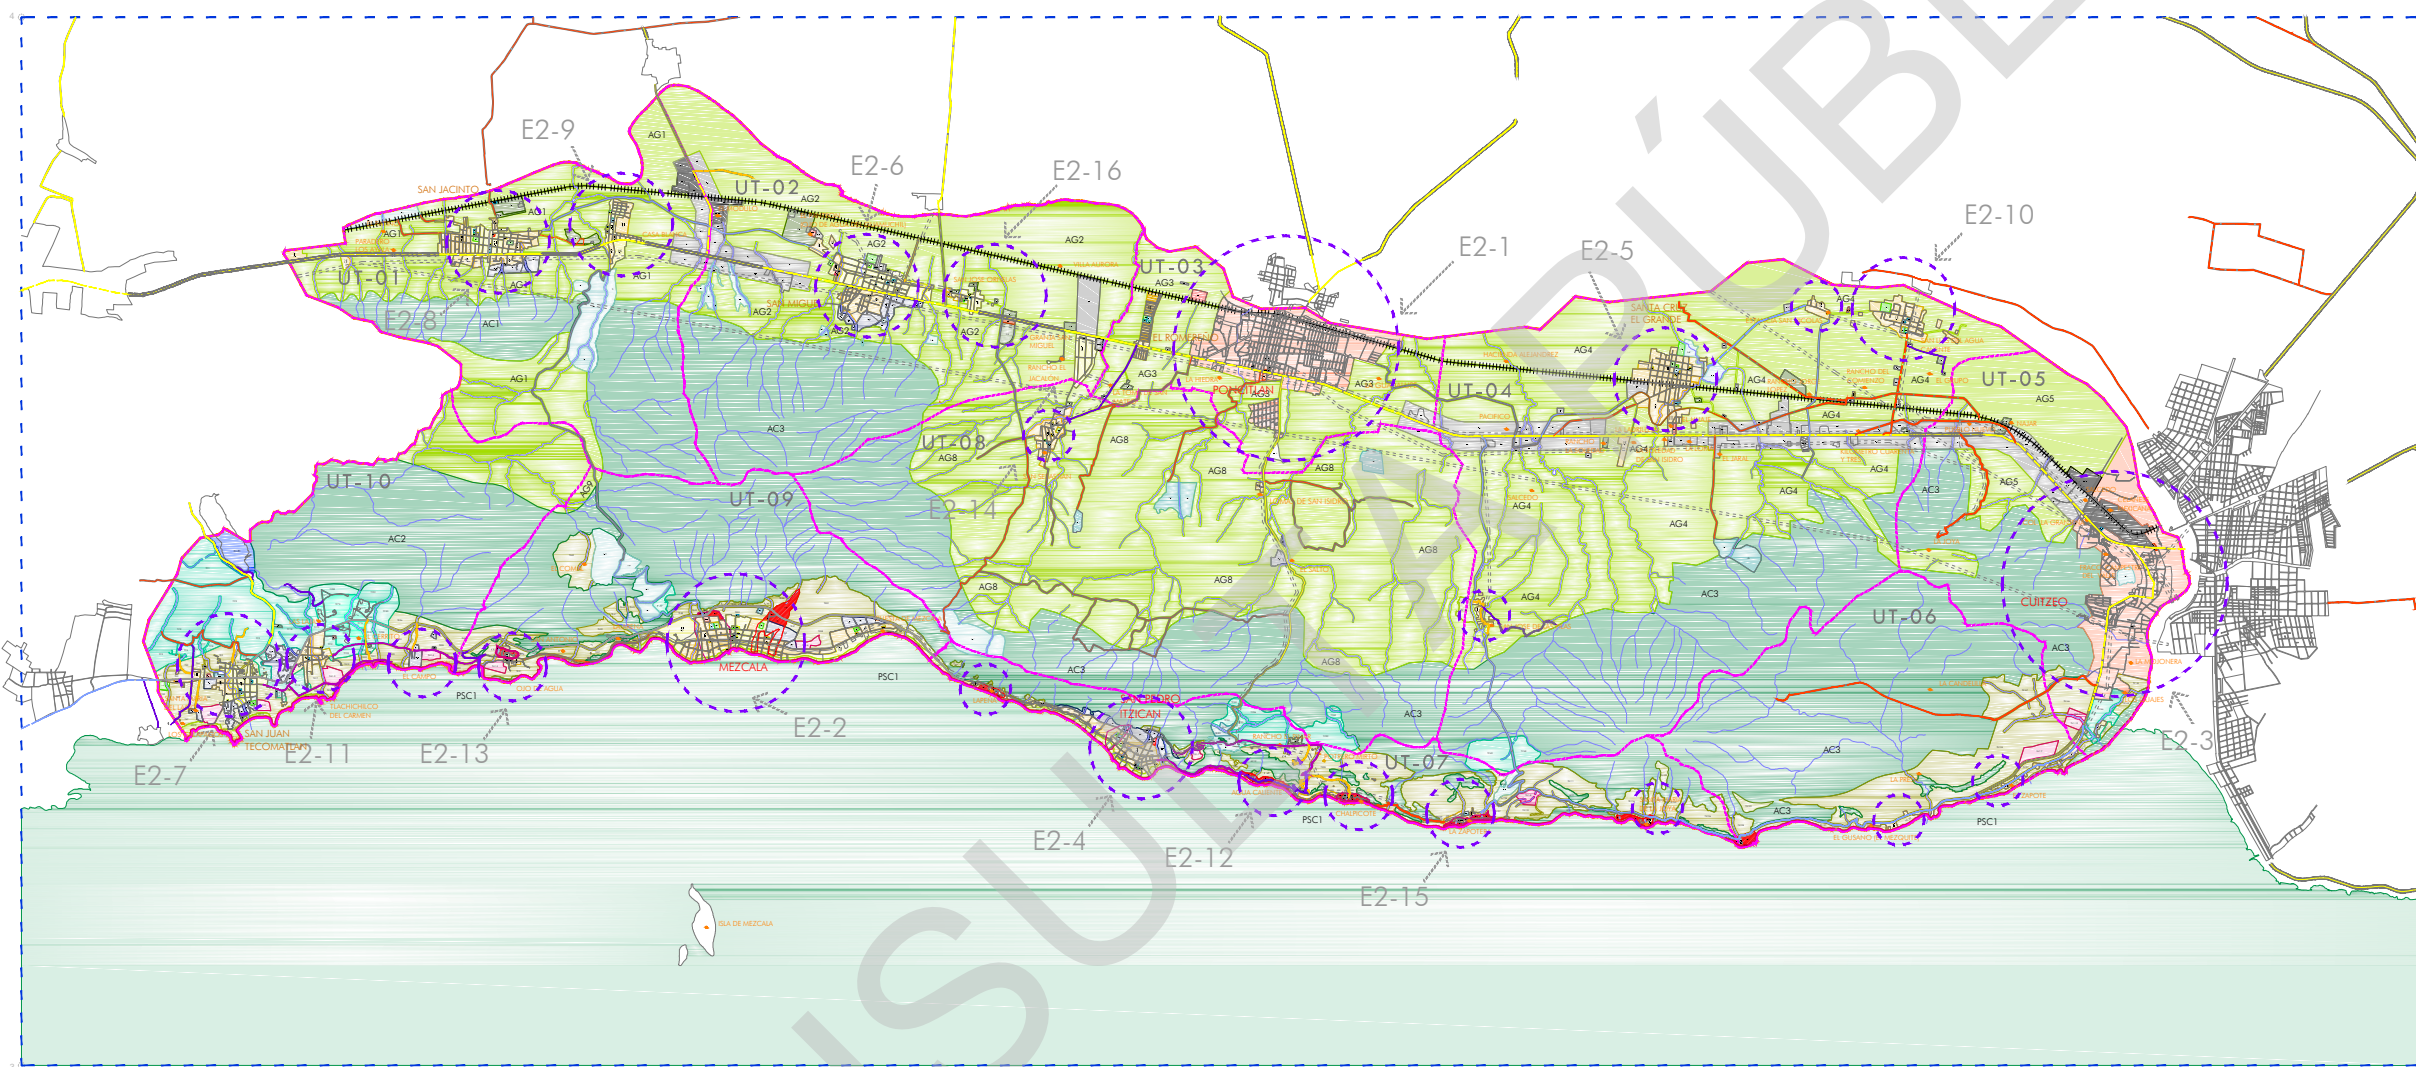


**SIMBOLOGÍA**

<b>LIMITES</b>	<b>ÁREAS URBANAS</b>
--- LIMITE DEL AREA DE ESTUDIO	--- CASERO DISPERSO
--- LIMITE DEL AREA DE APLICACION	--- TRAZA URBANA
--- UNIDAD TERRITORIAL	<b>HIDROLOGIA</b>
--- LIMITE MUNICIPAL	--- ESCRIBIMIENTOS
--- LIMITE RESTRICCIÓN FEDERAL (Sego Chapala)	<b>RIESGOS</b>
--- RESTRICCIÓN LINEA ELECTRICA	--- POLIGONOS DE DESLIZE
--- PRINCIPALES CENTROS DE POBLACION	--- POLIGONOS DE DESPLAZAMIENTO Y COLAPSO DE SUELO
<b>INFRAESTRUCTURA</b>	
--- CANAL DE REGO	
<b>ESTRUCTURA TERRITORIAL</b>	
--- VALIDAD REGIONAL TIPO A	--- VALIDAD COLECTORA MEJOR
--- VALIDAD REGIONAL TIPO B	--- VALIDAD PRINCIPAL
--- VALIDAD REGIONAL TIPO C	--- VALIDAD SUBCOLECTORA Tipo a
--- VALIDAD COLECTORA	
<b>USO DE SUELO</b>	
HJ HABITACIONAL JARDIN	E-U INSTALACIONES ESPECIALES URBANAS
H-U UNIFAMILIAR / COMERCIO BARRIAL	E-R INSTALACIONES ESPECIALES REGIONALES
H-V UNIFAMILIAR / COMERCIO VECINAL	E-B EQUIPAMIENTO BARRIAL
TE TURISTICO ECOLOGICO	E-C EQUIPAMIENTO CENTRAL
TC TURISTICO CAMPESTRE	I-U INFRAESTRUCTURA URBANA
TH TURISTICO HOTELERO SENSICION MARIWA	I-R INFRAESTRUCTURA REGIONAL
GH GRANJAS Y HUERTOS	SD SERVICIOS DISTRITALES
AC ÁREAS DE CONSERVACION ECOLOGICA	AE-M ACTIVIDADES EXTRACTIVAS NO METALICAS
AG ÁREAS AGROPECUARIAS	PSC PROCCICOLA
EV-B ESPACIOS VERDES, ABERTOS Y RECREATIVOS BARRIALES	I INDUSTRIA LIGERA Y DE RIESGO BAJO
EV-R ESPACIOS VERDES Y ABERTOS REGIONALES	I INDUSTRIA MEDIANA Y DE RIESGO MEDIO
EV-C ESPACIOS VERDES Y ABERTOS CENTRALES	I INDUSTRIA PESADA Y DE RIESGO ALTO
ER EQUIPAMIENTO REGIONAL	AT ÁREAS DE TRANSICION
EV-Y EQUIPAMIENTO VECINAL	ÁREA URBANA PONCITLAN / CUTZEO
	PP-PC PATRIMONIO CULTURAL

PLANO: **ZONIFICACION SECUNDARIA** PLAN: **E2**

SEPTIEMBRE 2014

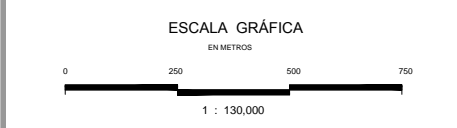

Elaboro: **UTS Arquitectura** Urbanismo & Territorio Sensible

Coordinación: Arq. Gabriel Perez Perez

Equipo: Arq. Fco. Javier Alvarez Ramirez, Arq. Ismael Martinez Morua