


UT-1

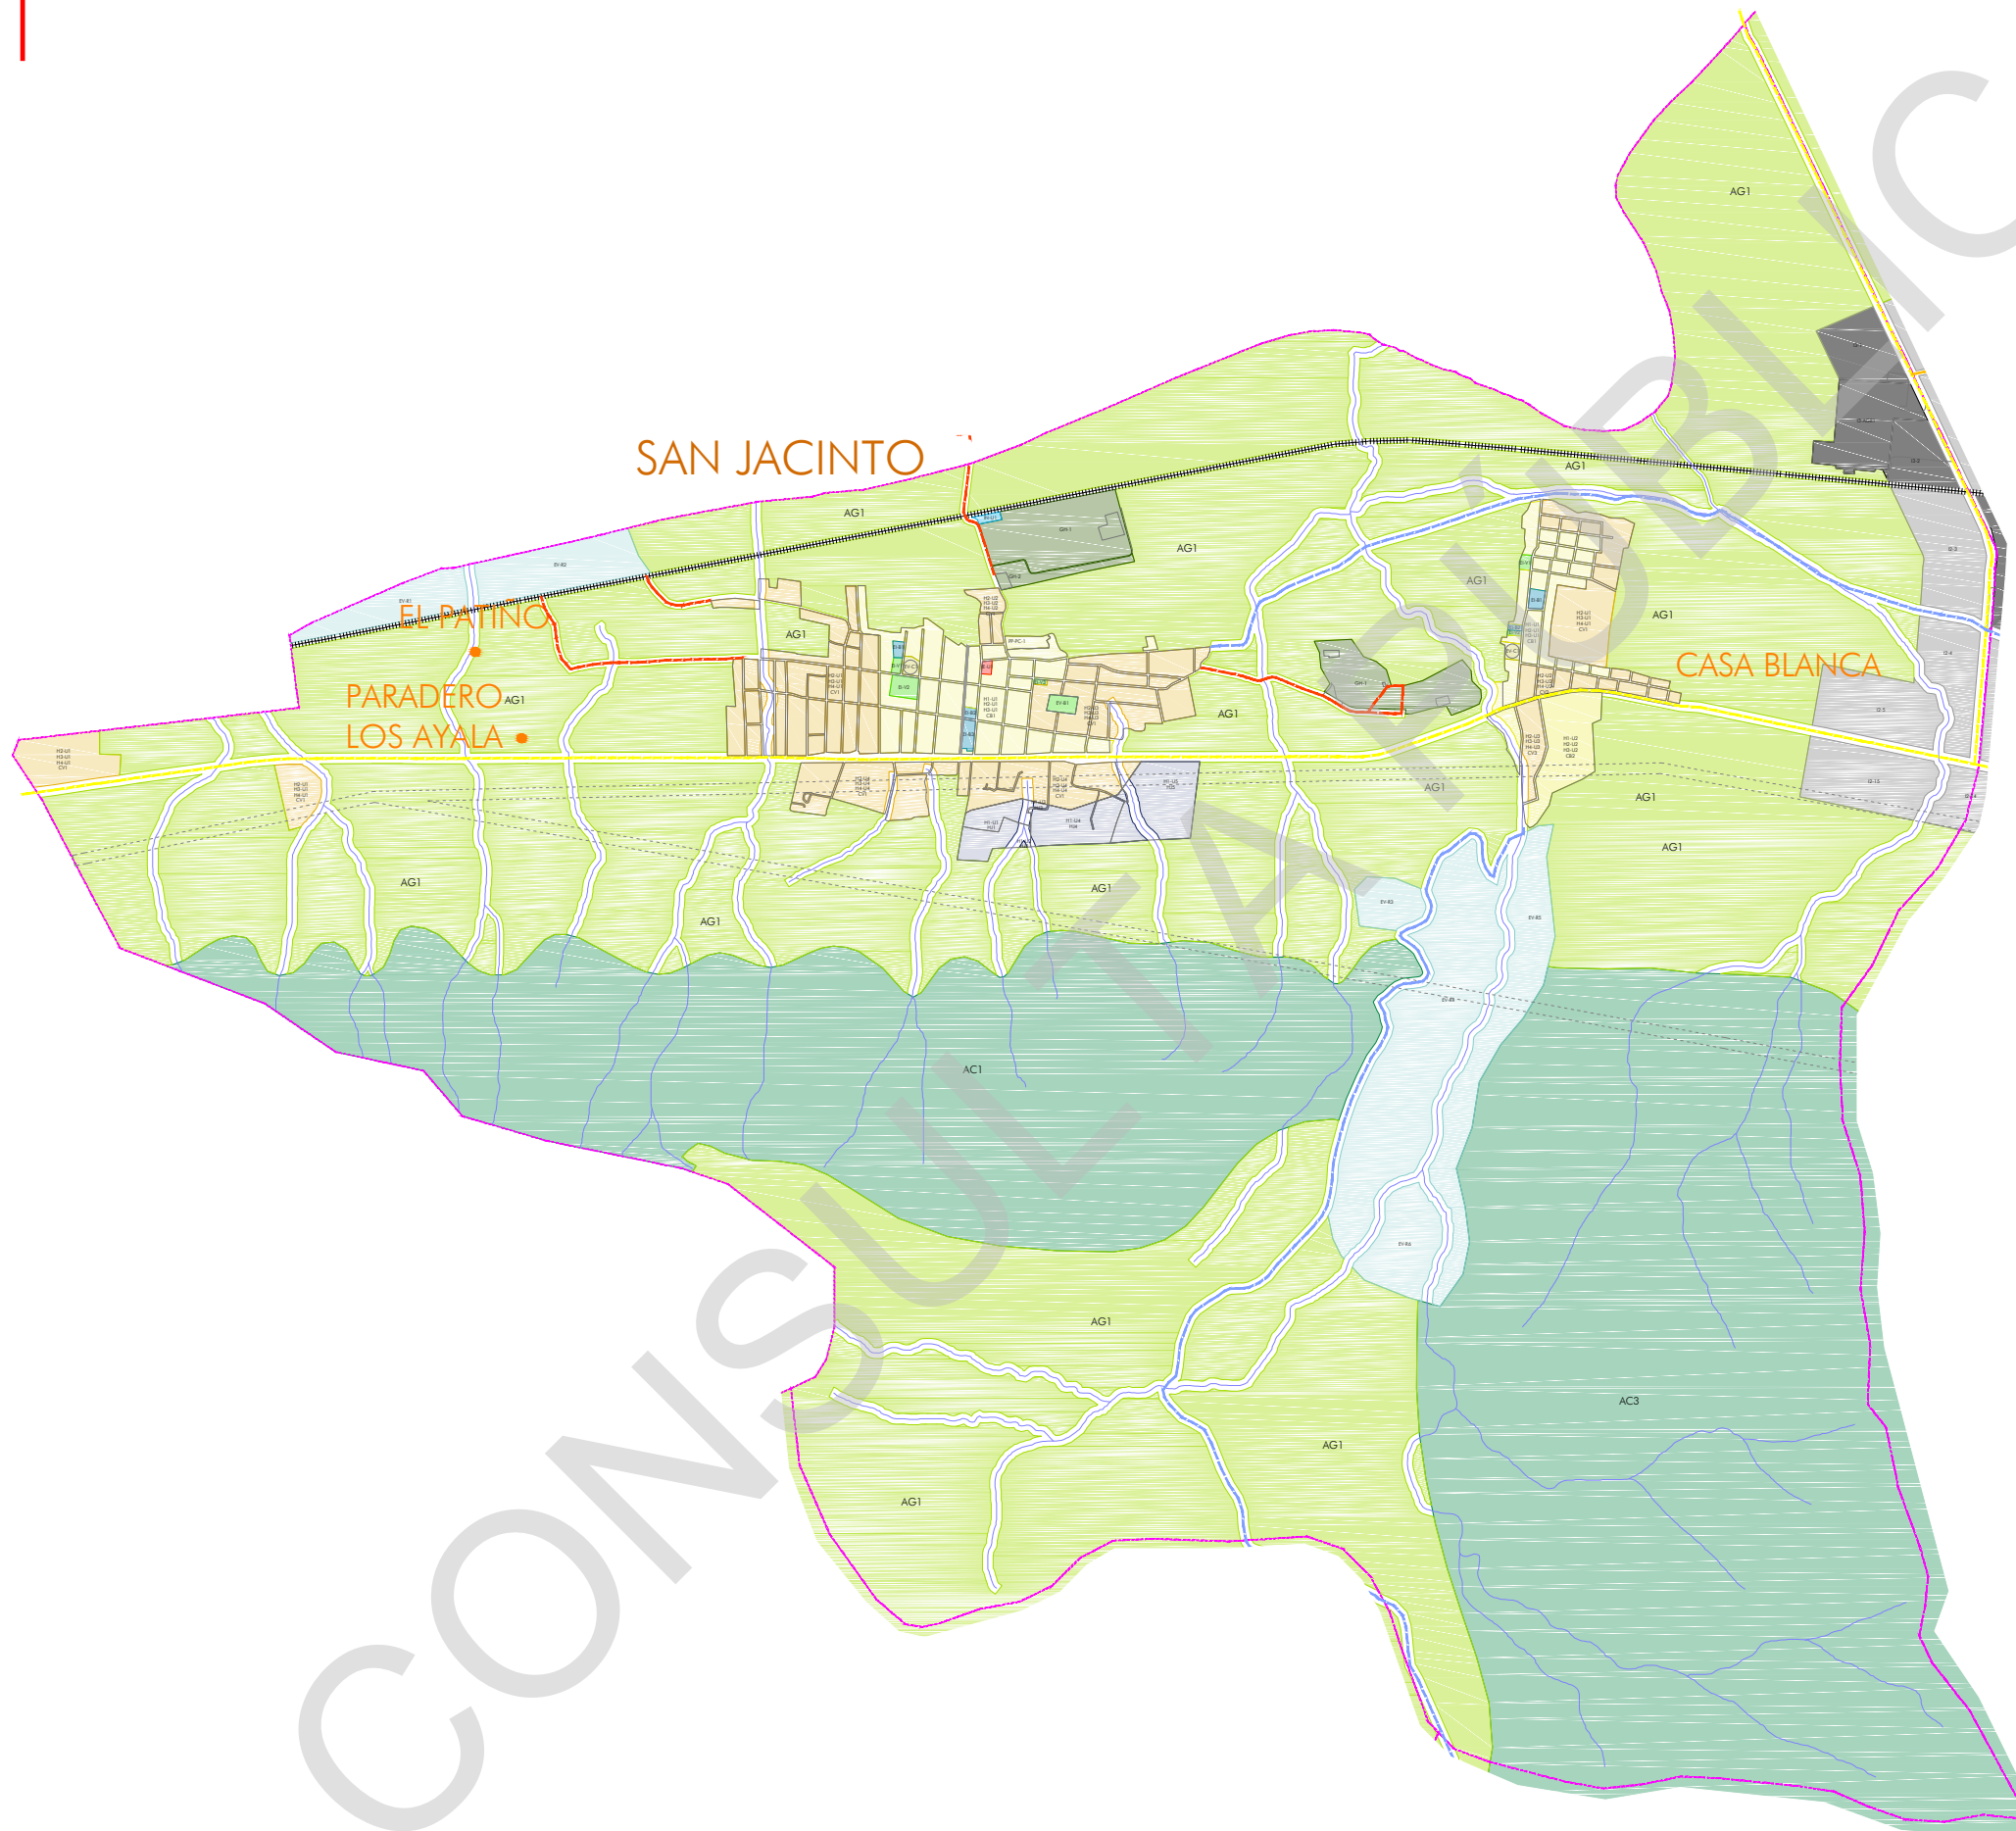

PROGRAMA MUNICIPAL DE DESARROLLO URBANO

MUNICIPIO DE PONCITLAN, JAL.

SIMBOLOGÍA


LIMITES		ÁREAS URBANAS	
	LIMITE DEL AREA DE ESTUDIO		CASERO DISPERSO
	LIMITE DEL AREA DE APLICACION		TRAZA URBANA
	UNIDAD TERRITORIAL	HIDROLOGIA	
	LIMITE MUNICIPAL		ESCLURRIMIENTOS
	LIMITE RESTRICCION FEDERAL (Sego Chapala)	RIESGOS	
	RESTRICCION LINEA ELECTRICA		POLIGONOS DE DESLASE
	PRINCIPALES CENTROS DE POBLACION		POLIGONOS DE DESPLAZAMIENTO Y COLAPSO DE SUELO
INFRAESTRUCTURA		ESTRUCTURA TERRITORIAL	
	CANAL DE REGO		VALIDAD REGIONAL TIPO A
	VALIDAD COLECTORA MEJOR		VALIDAD REGIONAL TIPO B
	VALIDAD PRINCIPAL		VALIDAD REGIONAL TIPO C
	VALIDAD SUBCOLECTORA Tipo a		VALIDAD COLECTORA
USO DE SUELO			
	HABITACIONAL URBANO		INSTALACIONES ESPECIALES URBANAS
	UNIFAMILIAR / COMERCIO BARRIAL		INSTALACIONES ESPECIALES REGIONALES
	UNIFAMILIAR / COMERCIO VECLNAL		EQUIPAMIENTO BARRIAL
	TURISTICO ECOLOGICO		EQUIPAMIENTO CENTRAL
	TURISTICO CAMPESTRE		INFRAESTRUCTURA URBANA
	TURISTICO HOTELERO / SERVICIOS MARITIMOS		INFRAESTRUCTURA REGIONAL
	GRANJAS Y HUERTOS		SERVICIOS DISTRITALES
	ÁREAS DE CONSERVACION ECOLOGICA		ACTIVIDADES EXTRACTIVAS NO METALICAS
	ÁREAS AGROPECUARIAS		PROCCICOLA
	ESPACIOS VERDES, ABIERTOS Y RECREATIVOS BARRIALES		INDUSTRIA LIGERA Y DE RIESGO BAJO
	ESPACIOS VERDES Y ABIERTOS REGIONALES		INDUSTRIA MEDIANA Y DE RIESGO MEDIO
	ESPACIOS VERDES Y ABIERTOS CENTRALES		INDUSTRIA PESADA Y DE RIESGO ALTO
	EQUIPAMIENTO REGIONAL		ÁREAS DE TRANSICION
	EQUIPAMIENTO VECLNAL		ÁREA URBANA PONCITLAN / CUTZEO
			PATRIMONIO CULTURAL

PLANO: ZONIFICACION SECUNDARIA

NUM: **E2**

UT-1

SEPTIEMBRE 2014

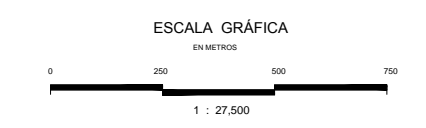

Elaboro: **UTS** Arquitectura Urbanismo & Territorio Sensible

Coordinación: Arq. Gabriel Perez Perez

Equipo: Arq. Fco. Javier Alvarez Ramirez Arq. Ismael Martinez Morua

H. AYUNTAMIENTO DE PONCITLAN 2012-2015

GOBIERNO DEL ESTADO DE JALISCO