
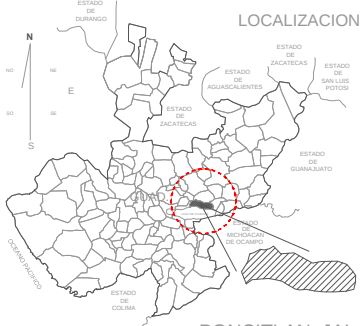


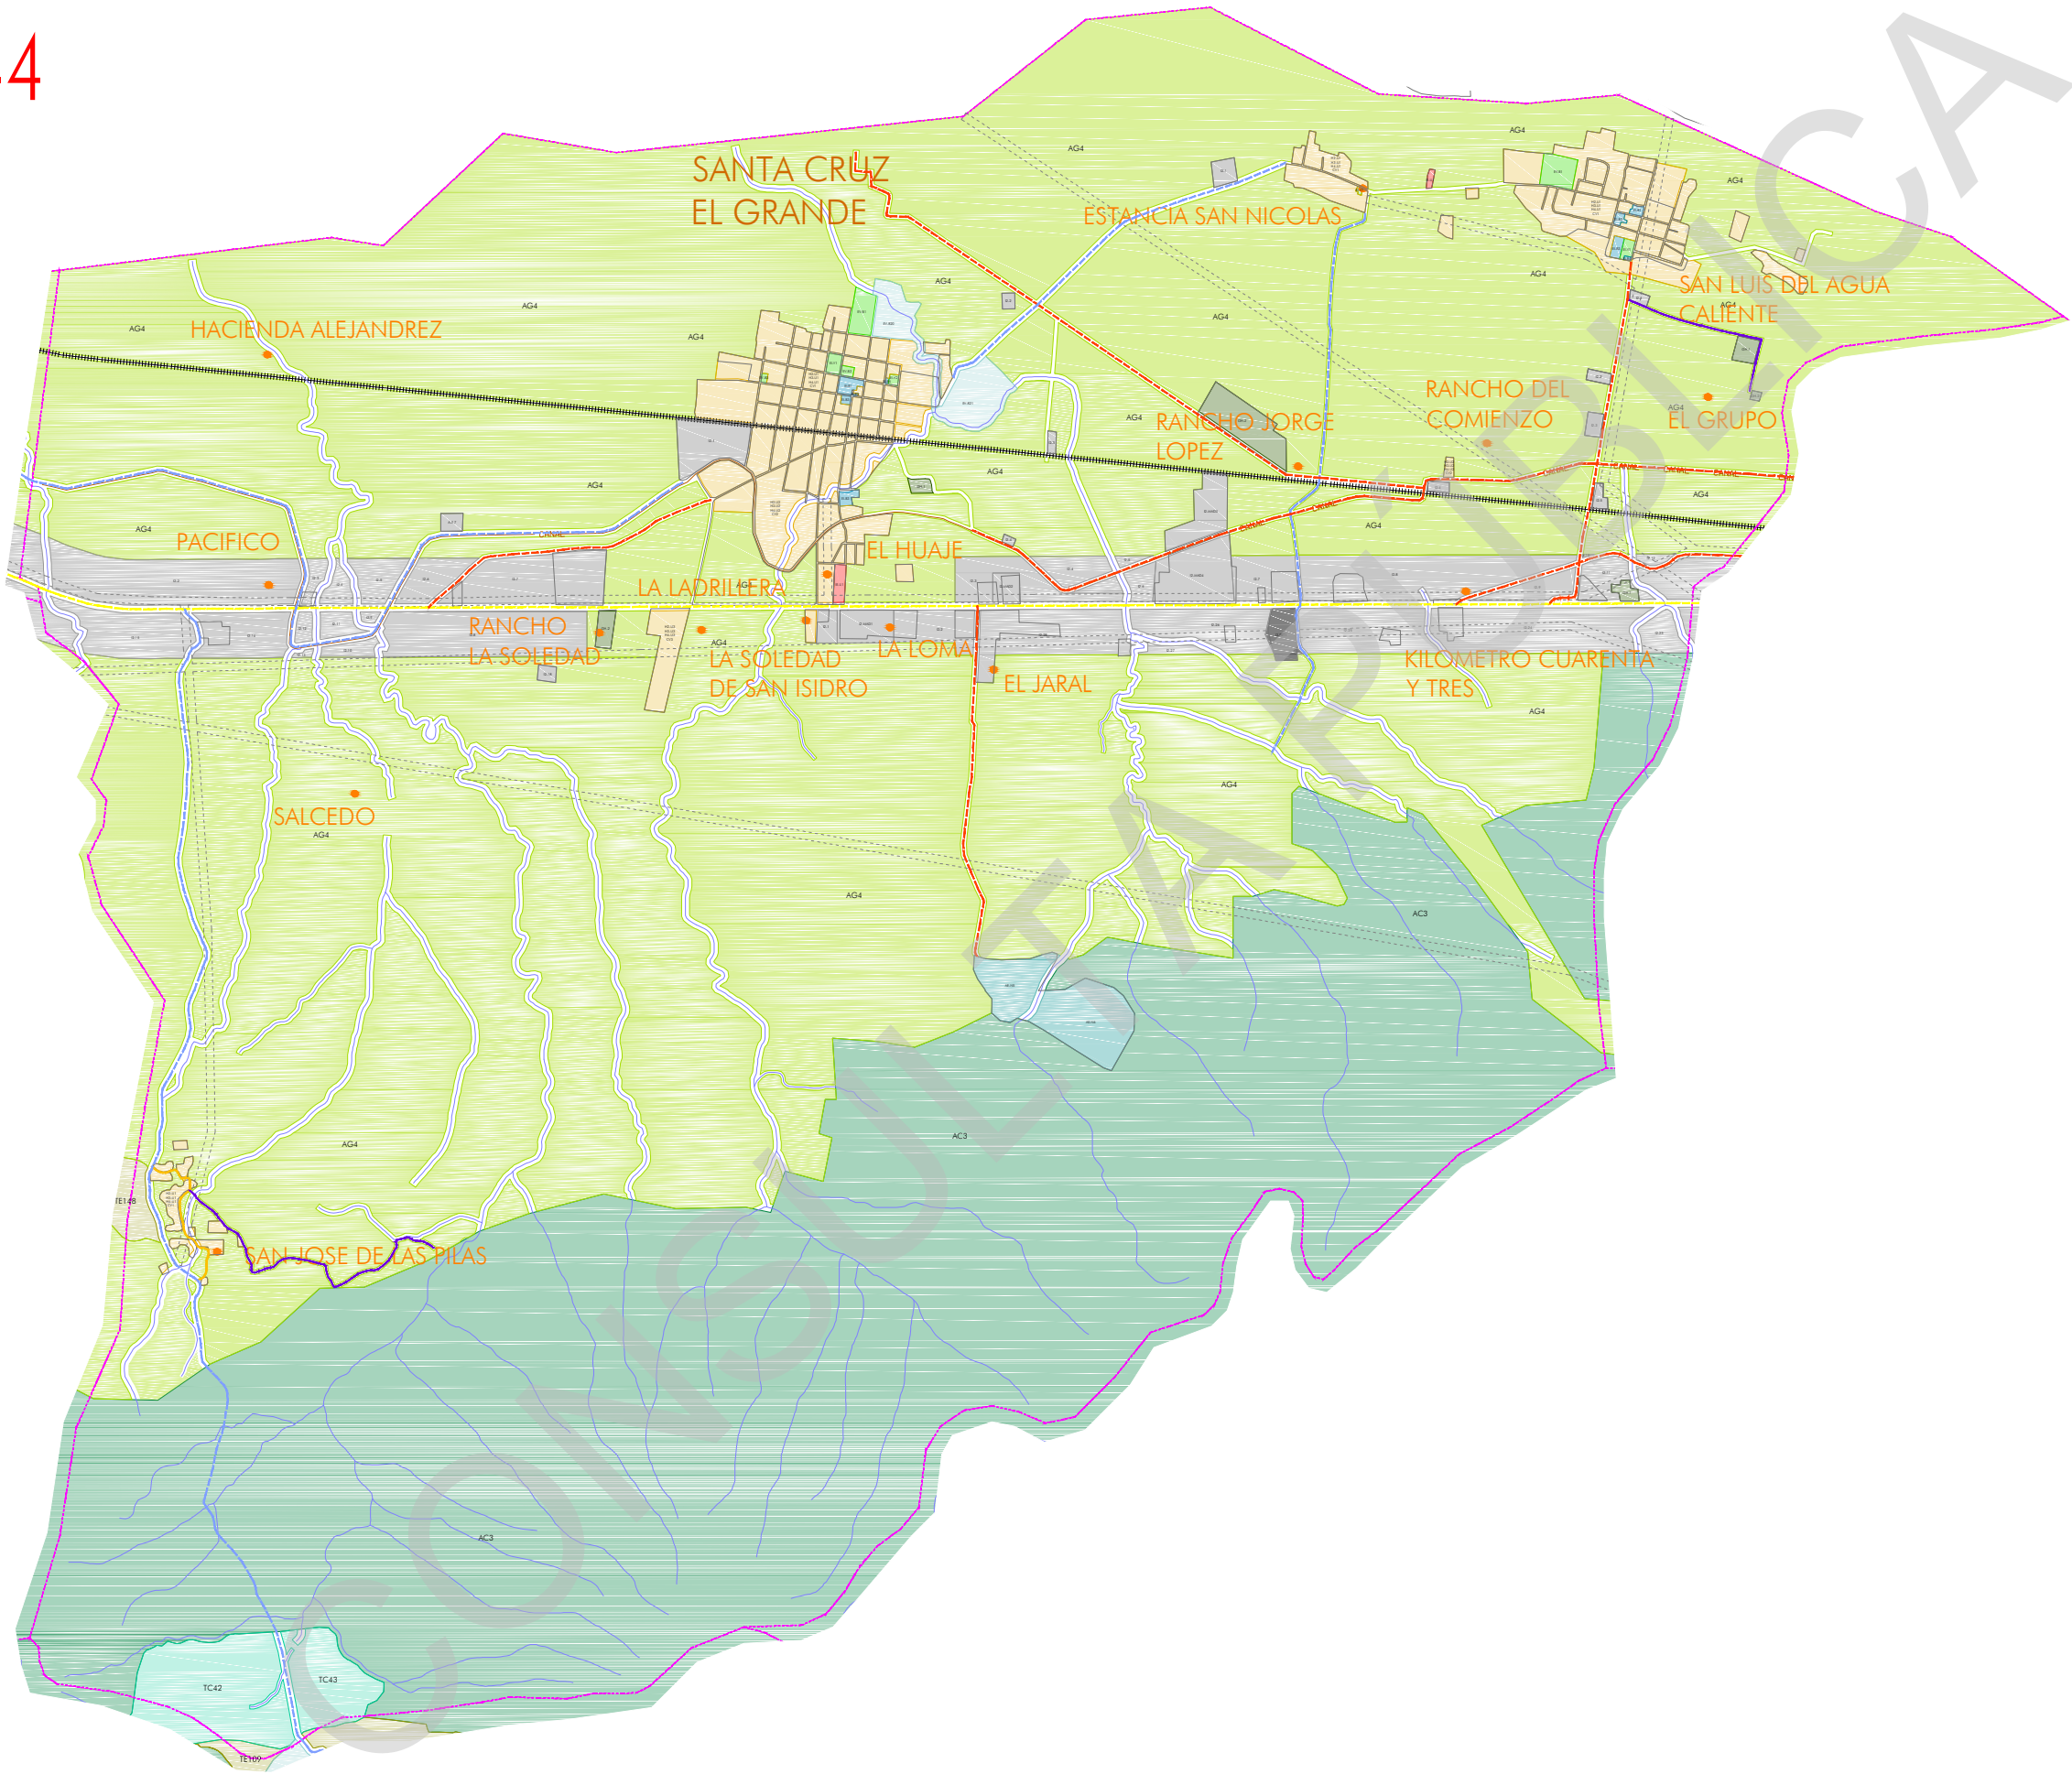

PROGRAMA MUNICIPAL DE DESARROLLO URBANO

MUNICIPIO DE PONCITLAN, JAL.

SIMBOLOGÍA

LIMITES	AREAS URBANAS
LIMITE DEL AREA DE ESTUDIO	CASERO DISPERSO
LIMITE DEL AREA DE APLICACION	TRAZA URBANA
UNIDAD TERRITORIAL	HIDROLOGIA
LIMITE MUNICIPAL	ESCURRIMENTOS
LIMITE RESTRICCION FEDERAL (Sego Chapala)	RIESGOS
RESTRICCION LINEA ELECTRICA	POLIGONOS DE DESLIZE
PRINCIPALES CENTROS DE POBLACION	POLIGONOS DE DESPLAZAMIENTO Y COLAPSO DE SUELO
INFRAESTRUCTURA	
CANAL DE RIEGO	
ESTRUCTURA TERRITORIAL	
VALIDAD REGIONAL TIPO A	VALIDAD COLECTORA MEJOR
VALIDAD REGIONAL TIPO B	VALIDAD PRINCIPAL
VALIDAD REGIONAL TIPO C	VALIDAD SUBCOLECTORA Tipo a
VALIDAD COLECTORA	
USO DE SUELO	
HJ HABITACIONAL JARDIN	E-U INSTALACIONES ESPECIALES URBANAS
H-U UNIFAMILIAR / COMERCIO BARRIAL REGIONALES	E-R INSTALACIONES ESPECIALES REGIONALES
H-B UNIFAMILIAR / COMERCIO VECINAL	E-G EQUIPAMIENTO BARRIAL
TE TURISTICO ECOLOGICO	E-C EQUIPAMIENTO CENTRAL
TC TURISTICO CAMPESTRE	I-U INFRAESTRUCTURA URBANA
TH TURISTICO HOTELERO	I-R INFRAESTRUCTURA REGIONAL
CH GRANJAS Y HUERTOS	S-D SERVICIOS DISTRITALES
AC AREAS DE CONSERVACION ECOLOGICA	AE-N ACTIVIDADES EXTRACTIVAS NO METALICAS
AG AREAS AGROPECUARIAS	FBC PESQUERIA
EV-B ESPACIOS VERDES, ABIERTOS Y RECREATIVOS BARRIALES	I INDUSTRIA LIGERA Y DE RIESGO BAJO
EV-R ESPACIOS VERDES Y ABIERTOS REGIONALES	I INDUSTRIA MEDIANA Y DE RIESGO MEDIO
EV-C ESPACIOS VERDES Y ABIERTOS CENTRALES	I INDUSTRIA PESADA Y DE RIESGO ALTO
E-R EQUIPAMIENTO REGIONAL	AT AREAS DE TRANSICION
E-V EQUIPAMIENTO VECINAL	A-UT AREA URBANA PONCITLAN / CULTIVO
	PP-PC PATRIMONIO CULTURAL

PLANO:


ZONIFICACION SECUNDARIA

NUM:

E2

UT-4

SEPTIEMBRE 2014

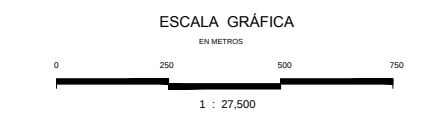

Elabora:

UTS Arquitectura

Urbanismo & Territorio Sensible

Coordinación:

Arq. Gabriel Perez Perez

Equipo:

Arq. Fco. Javier Alvarez Ramirez

Arq. Ismael Martinez Morua