
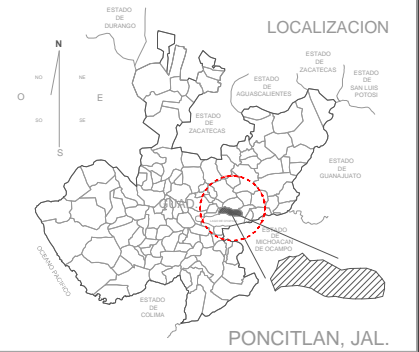


UT-6

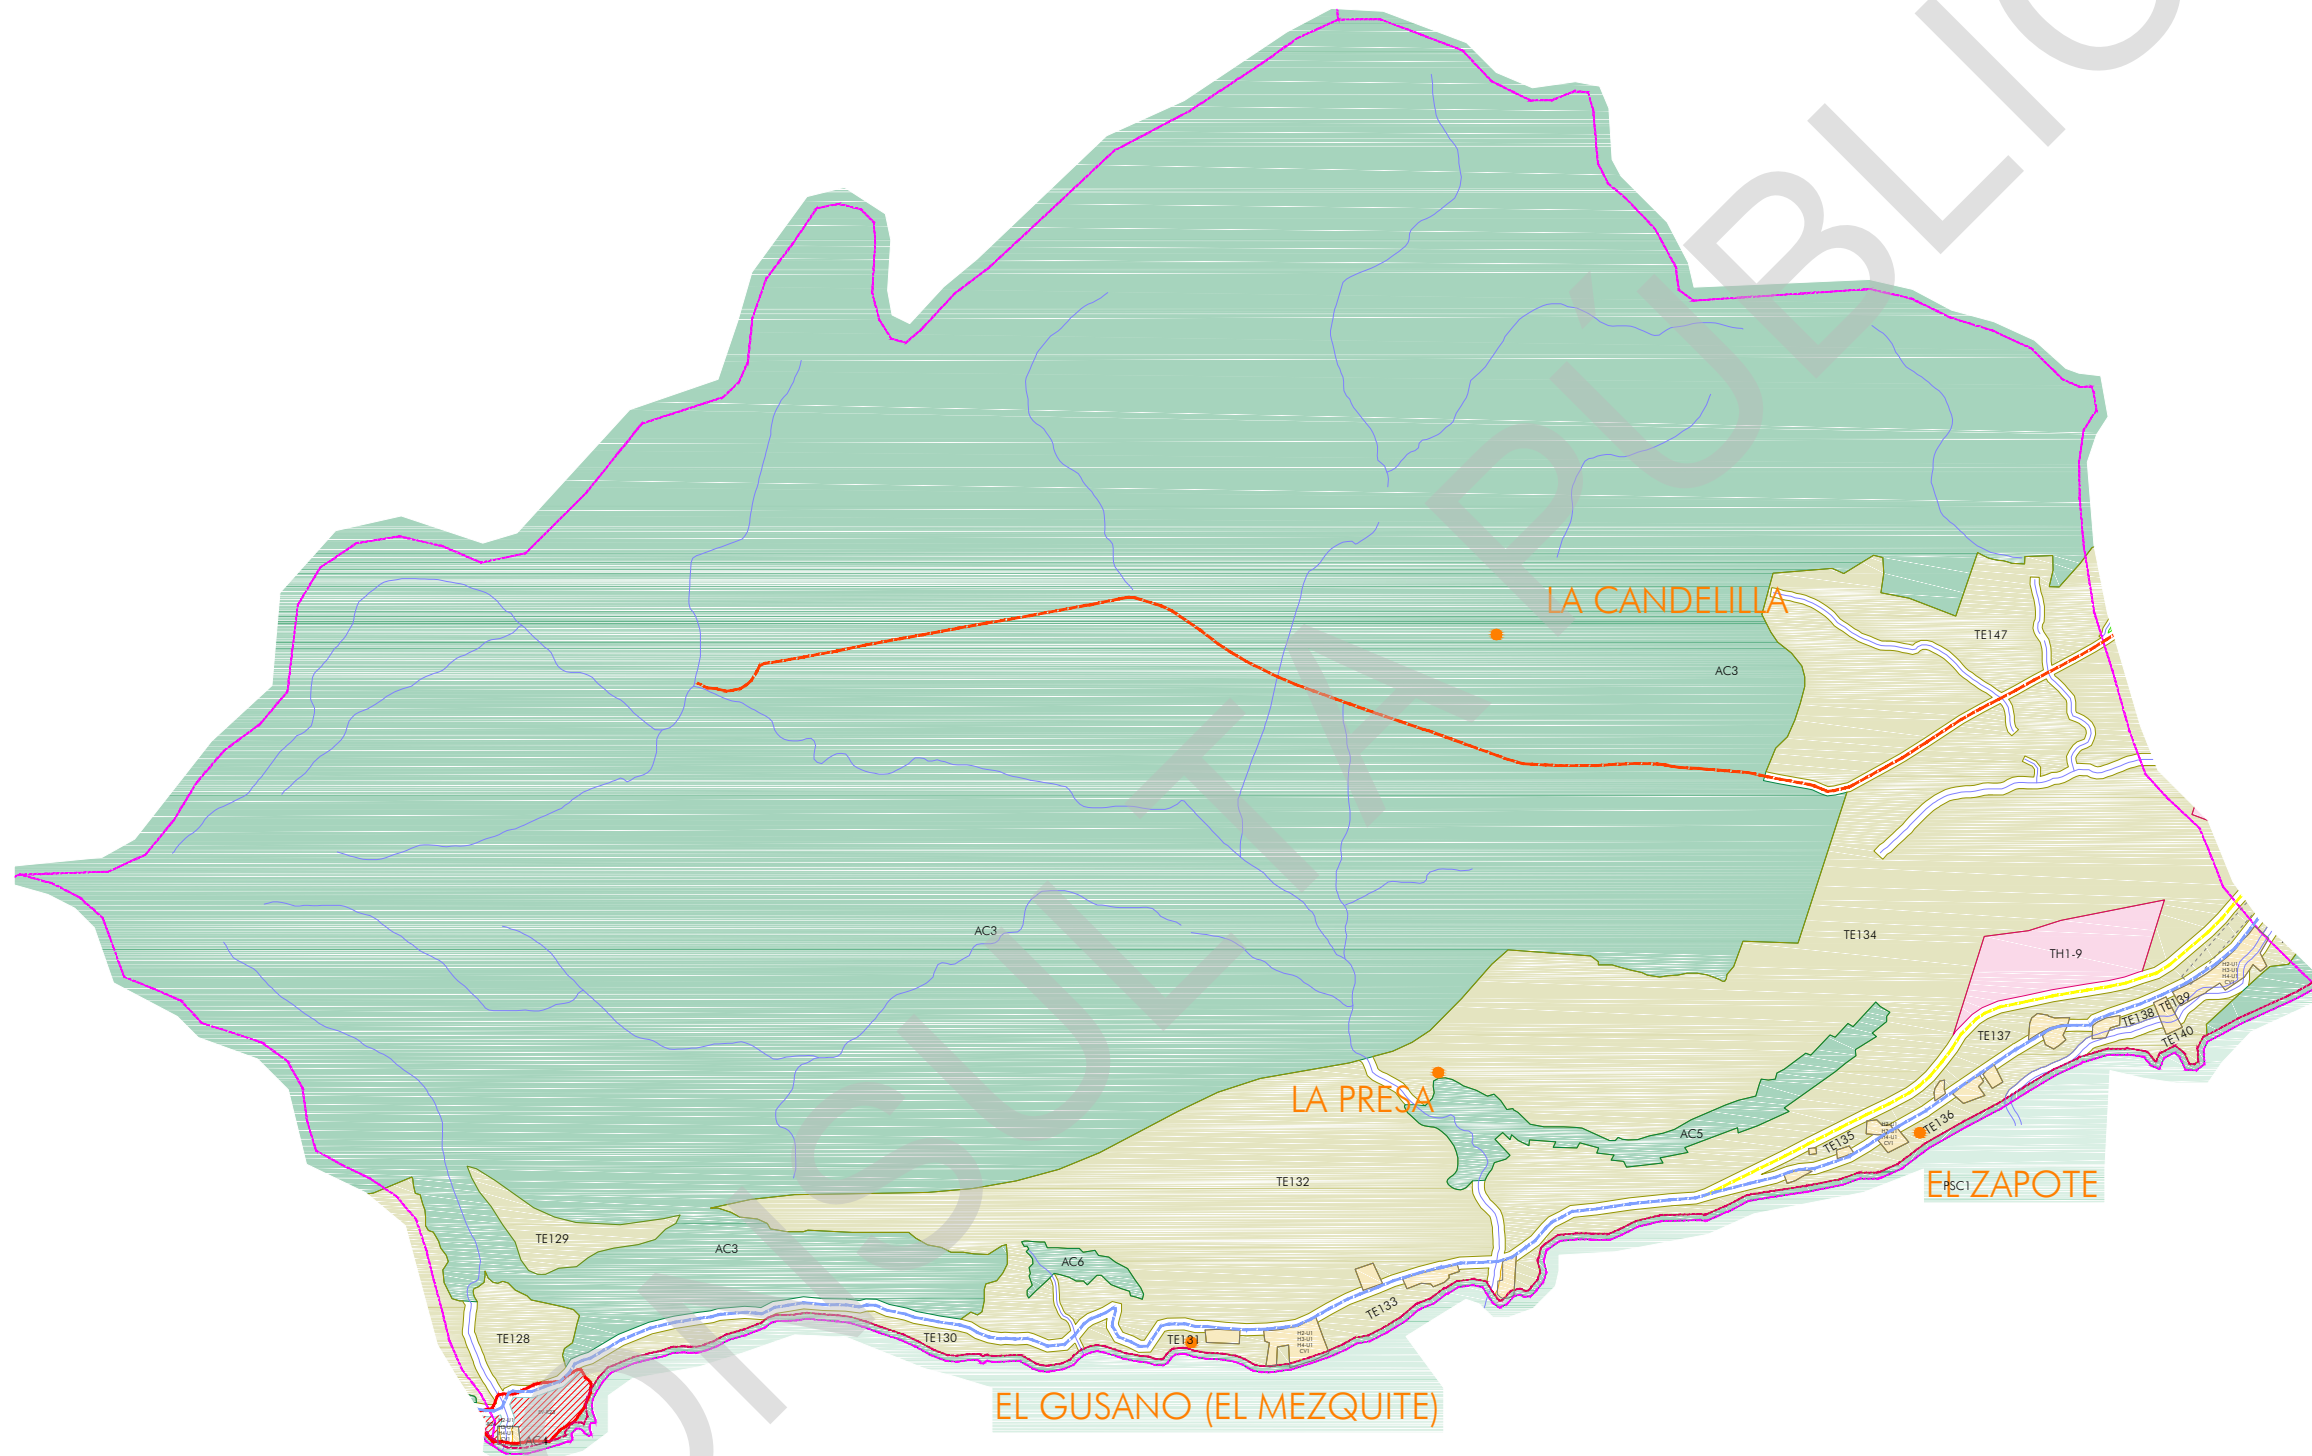


PROGRAMA MUNICIPAL DE DESARROLLO URBANO

MUNICIPIO DE PONCITLAN, JAL.

SIMBOLOGÍA

LIMITES	AREAS URBANAS
<ul style="list-style-type: none"> LIMITE DEL AREA DE ESTUDIO LIMITE DEL AREA DE APLICACION UNIDAD TERRITORIAL LIMITE MUNICIPAL LIMITE RESTRICCION FEDERAL (Sego Chapala) RESTRICCION LINEA ELECTRICA PRINCIPALES CENTROS DE POBLACION 	<ul style="list-style-type: none"> CASERO DISPERSO TRAZA URBANA
INFRAESTRUCTURA	HIDROLOGIA
<ul style="list-style-type: none"> CANAL DE RIEGO 	<ul style="list-style-type: none"> ESCLURRIMIENTOS
ESTRUCTURA TERRITORIAL	RIESGOS
<ul style="list-style-type: none"> VALIDAD REGIONAL TIPO A VALIDAD REGIONAL TIPO B VALIDAD REGIONAL TIPO C VALIDAD COLECTORA 	<ul style="list-style-type: none"> POUGONOS DE DESLAVE POUGONOS DE DESPLAZAMIENTO Y COLAPSO DE SUELO
USO DE SUELO	
<ul style="list-style-type: none"> HJ HABITACIONAL JARDIN H-U UNIFAMILIAR / COMERCIO BARRIAL U-B UNIFAMILIAR / COMERCIO VECINAL TE TURISTICO ECOLOGICO TC TURISTICO CAMPESTRE TH TURISTICO HOTELERO SERVICIOS MIBRIANA CH GRANJAS Y HUERTOS AC AREAS DE CONSERVACION ECOLOGICA AG AREAS AGROPECUARIAS EV-B ESPACIOS VERDES, ABERTOS Y RECREATIVOS BARRIALES EV-R ESPACIOS VERDES Y ABERTOS REGIONALES EV-C ESPACIOS VERDES Y ABERTOS CENTRALES ER EQUIPAMIENTO REGIONAL E-V EQUIPAMIENTO VECINAL 	<ul style="list-style-type: none"> E-U INSTALACIONES ESPECIALES URBANAS E-R INSTALACIONES ESPECIALES REGIONALES E-B EQUIPAMIENTO BARRIAL E-C EQUIPAMIENTO CENTRAL I-U INFRAESTRUCTURA URBANA I-R INFRAESTRUCTURA REGIONAL SD SERVICIOS DISTRITALES AE-N ACTIVIDADES EXTRACTIVAS NO METALICAS PC PROCCICOLA I INDUSTRIA LIGERA Y DE RIESGO BAJO I INDUSTRIA MEDIANA Y DE RIESGO MEDIO I INDUSTRIA PESADA Y DE RIESGO ALTO AT AREAS DE TRANSICION B-Y AREA URBANA PONCITLAN / CUTZEO PP-PC PATRIMONIO CULTURAL

PLANO:	NUM:
ZONIFICACION SECUNDARIA	E2
	UT-6
	SEPTIEMBRE 2014

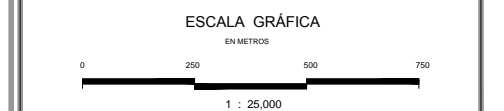

Elaboro:	Coordinación:
UTS Arquitectura Urbanismo & Territorio Sensible	Arq. Gabriel Perez Perez
	Equipo:
	Arq. Fco. Javier Alvarez Ramirez
	Arq. Ismael Martinez Morua