
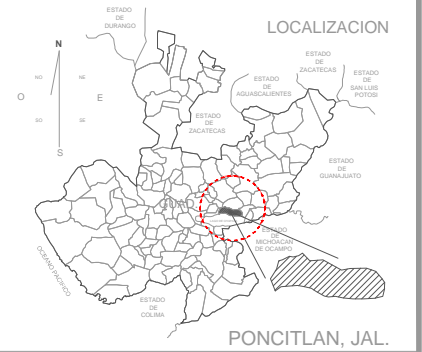


UT-9

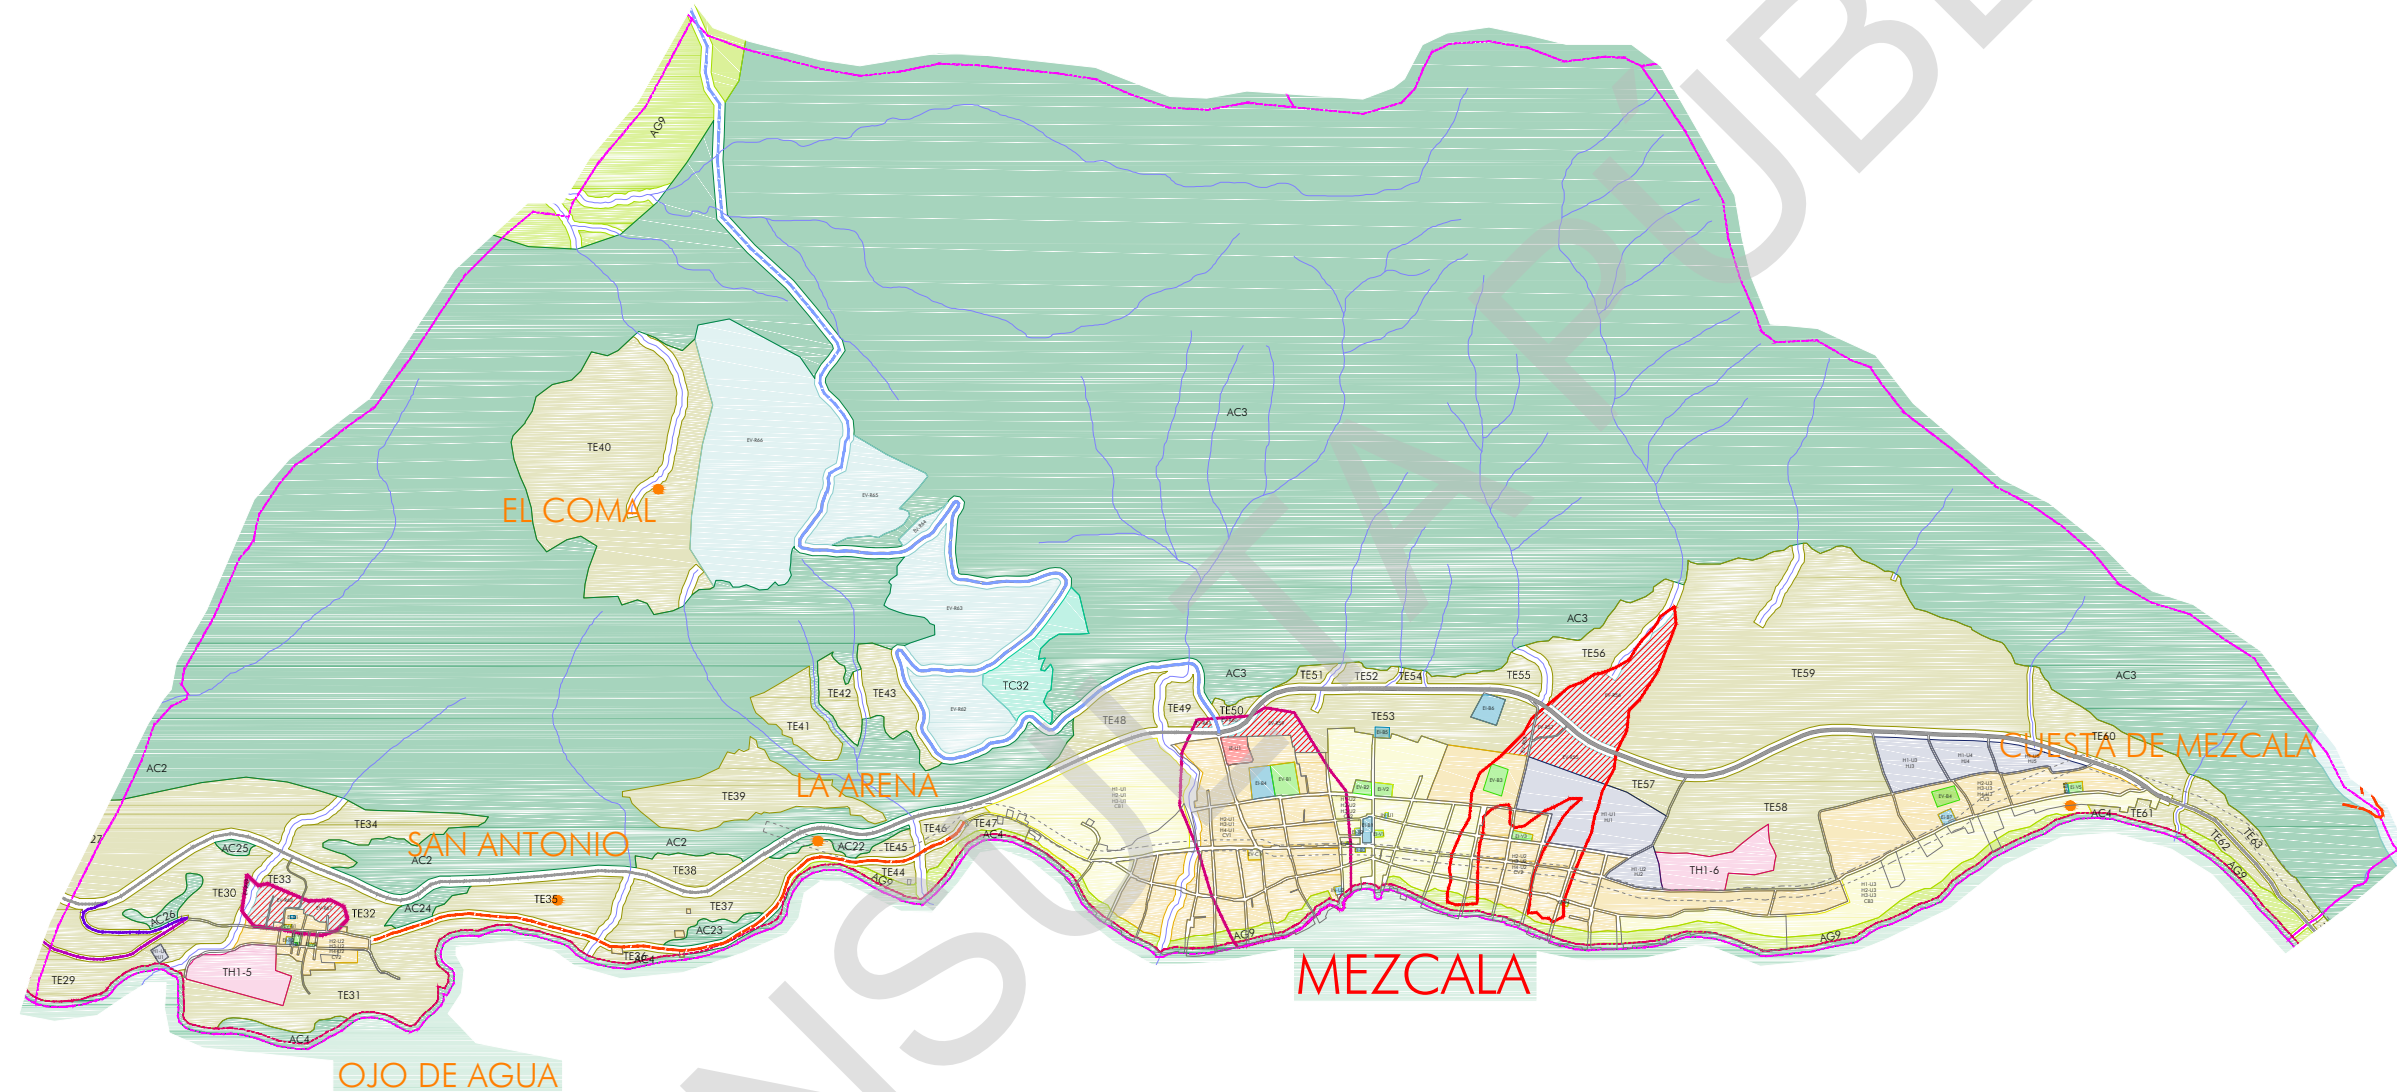


PROGRAMA MUNICIPAL DE DESARROLLO URBANO

MUNICIPIO DE PONCITLAN, JAL.

SIMBOLOGÍA

LIMITES	AREAS URBANAS
<ul style="list-style-type: none"> LIMITE DEL AREA DE ESTUDIO LIMITE DEL AREA DE APLICACION UNIDAD TERRITORIAL LIMITE MUNICIPAL LIMITE RESTRICCION FEDERAL (Sego Chapala) RESTRICCION LINEA ELECTRICA PRINCIPALES CENTROS DE POBLACION 	<ul style="list-style-type: none"> CASERO DISPERSO TRAZA URBANA
INFRAESTRUCTURA	HIDROLOGIA
<ul style="list-style-type: none"> CANAL DE REGO 	<ul style="list-style-type: none"> ESCLURRIMIENTOS
ESTRUCTURA TERRITORIAL	RIESGOS
<ul style="list-style-type: none"> VALIDAD REGIONAL TIPO A VALIDAD REGIONAL TIPO B VALIDAD REGIONAL TIPO C VALIDAD COLECTORA 	<ul style="list-style-type: none"> POIGONOS DE DESLAVE POIGONOS DE DESPLAZAMIENTO Y COLAPSO DE SUELO
USO DE SUELO	
<ul style="list-style-type: none"> HU HABITACIONAL URBANO H-U UNIFAMILIAR / COMERCIO BARRIAL H-U UNIFAMILIAR / COMERCIO VECINAL TE TURISTICO ECOLOGICO TC TURISTICO CAMPESTRE TH TURISTICO HOTELERO CH GRANJAS Y HUERTOS AC AREAS DE CONSERVACION ECOLOGICA AG AREAS AGROPECUARIAS EV-B ESPACIOS VERDES, ABIERTOS Y RECREATIVOS BARRIALES EV-R ESPACIOS VERDES Y ABIERTOS REGIONALES EV-C ESPACIOS VERDES Y ABIERTOS CENTRALES ER EQUIPAMIENTO REGIONAL B-Y EQUIPAMIENTO VECINAL 	<ul style="list-style-type: none"> E-U INSTALACIONES ESPECIALES URBANAS E-R INSTALACIONES ESPECIALES REGIONALES E-B EQUIPAMIENTO BARRIAL E-C EQUIPAMIENTO CENTRAL I-U INFRAESTRUCTURA URBANA I-R INFRAESTRUCTURA REGIONAL SD SERVICIOS DISTRITALES AE-N ACTIVIDADES EXTRACTIVAS NO METALICAS PC PROCCIDA I INDUSTRIA LIGERA Y DE RIESGO BAJO M INDUSTRIA MEDIANA Y DE RIESGO MEDIO B INDUSTRIA PESADA Y DE RIESGO ALTO AT AREAS DE TRANSICION U-PA AREA URBANA PONCITLAN / CUTZEO PP-PC PATRIMONIO CULTURAL

PLANO: ZONIFICACION SECUNDARIA
 NUM: E2
 UT-9
 SEPTIEMBRE 2014

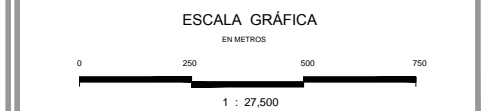

Elaboro: UTS Arquitectura Urbanismo & Territorio Sensible
 Coordinación: Arq. Gabriel Perez Perez
 Equipo: Arq. Fco. Javier Alvarez Ramirez, Arq. Ismael Martinez Morua