

XIII - Ojo de Agua / UT-09



PROGRAMA MUNICIPAL DE DESARROLLO URBANO


MUNICIPIO DE PONCITLAN, JAL.

SIMBOLOGÍA

- LIMITES**
- ◻ LIMITE DEL AREA DE ESTUDIO
 - ◻ LIMITE DEL AREA DE APLICACION
 - ◻ UNIDAD TERRITORIAL
 - ◻ LIMITE MUNICIPAL
- AREAS URBANAS**
- ◻ CASERIO DISPERSO
 - ◻ TRAZA URBANA

ESTRUCTURA TERRITORIAL

- ◻ VIALIDAD REGIONAL TIPO A
- ◻ VIALIDAD REGIONAL TIPO B
- ◻ VIALIDAD REGIONAL TIPO C
- ◻ VIALIDAD COLECTORA
- ◻ VIALIDAD COLECTORA MENOR
- ◻ VIALIDAD PRINCIPAL
- ◻ VIALIDAD SUBCOLECTORA Tipo a
- ◻ VIALIDAD LOCAL
- ◻ NODO VIAL
- ◻ PUENTE

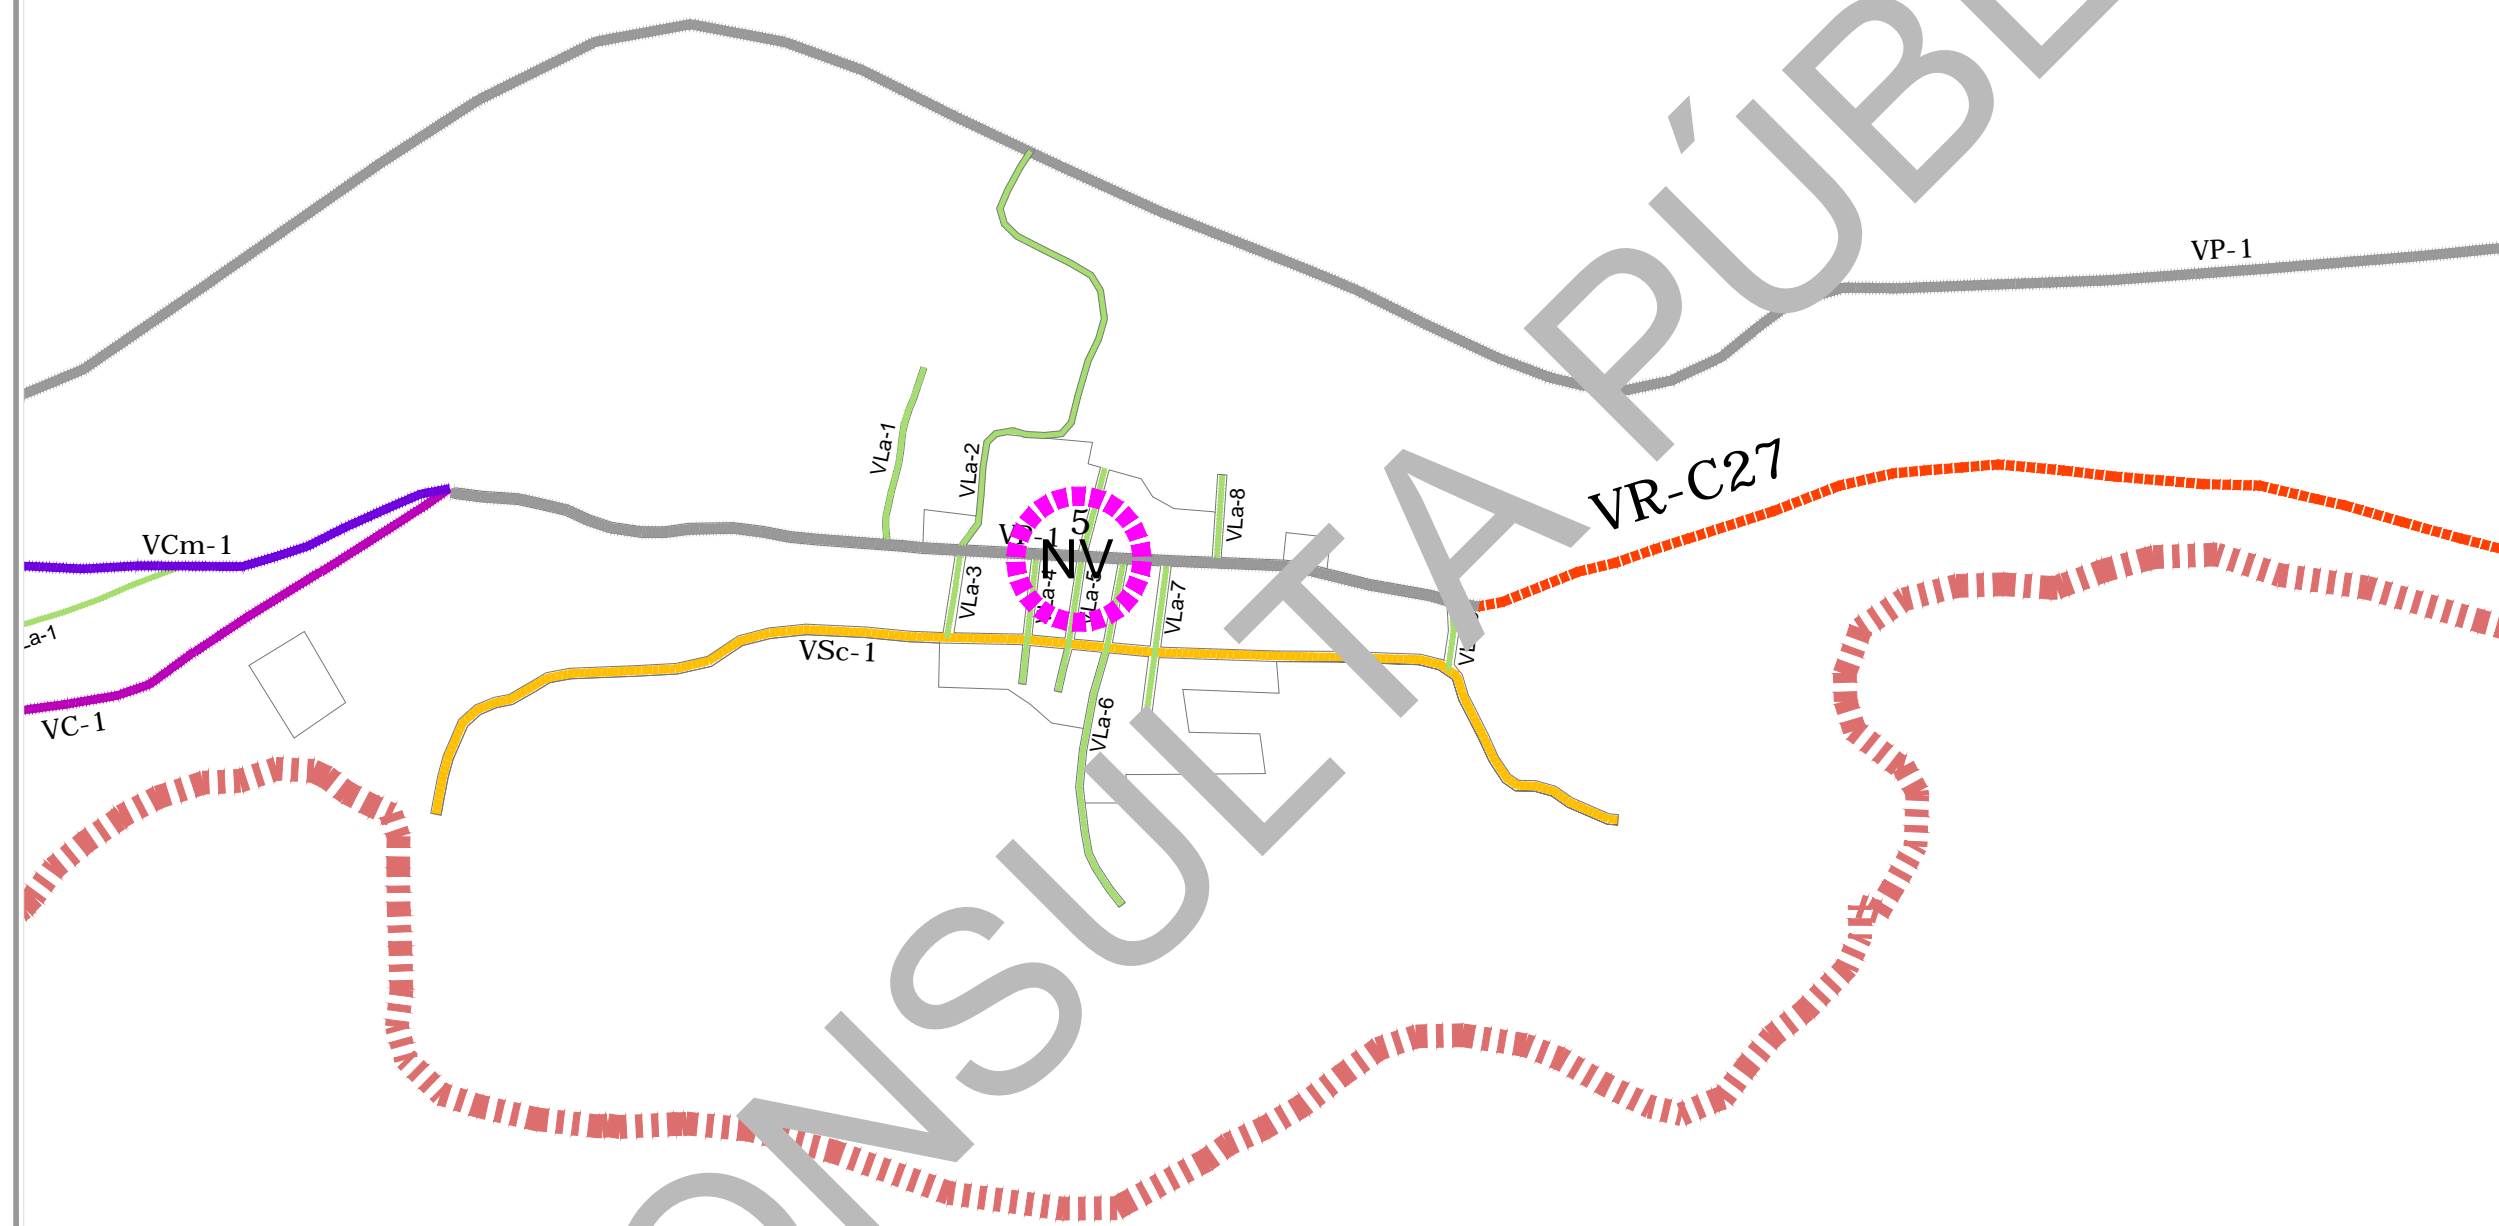

PLANO:	NUM:
ESTRUCTURA VIAL	E3-13
	SEPTIEMBRE 2014



Elaboro:

UTS Arquitectura
Urbanismo & Territorio Sensible

Coordinación:
Arq. Gabriel Perez Perez

Equipo:
Arq. Fco. Javier Alvarez Ramirez
Arq. Ismael Martinez Morua