


# XIV - San Sebastian / Granja San Miguel / UT-02 - UT-08

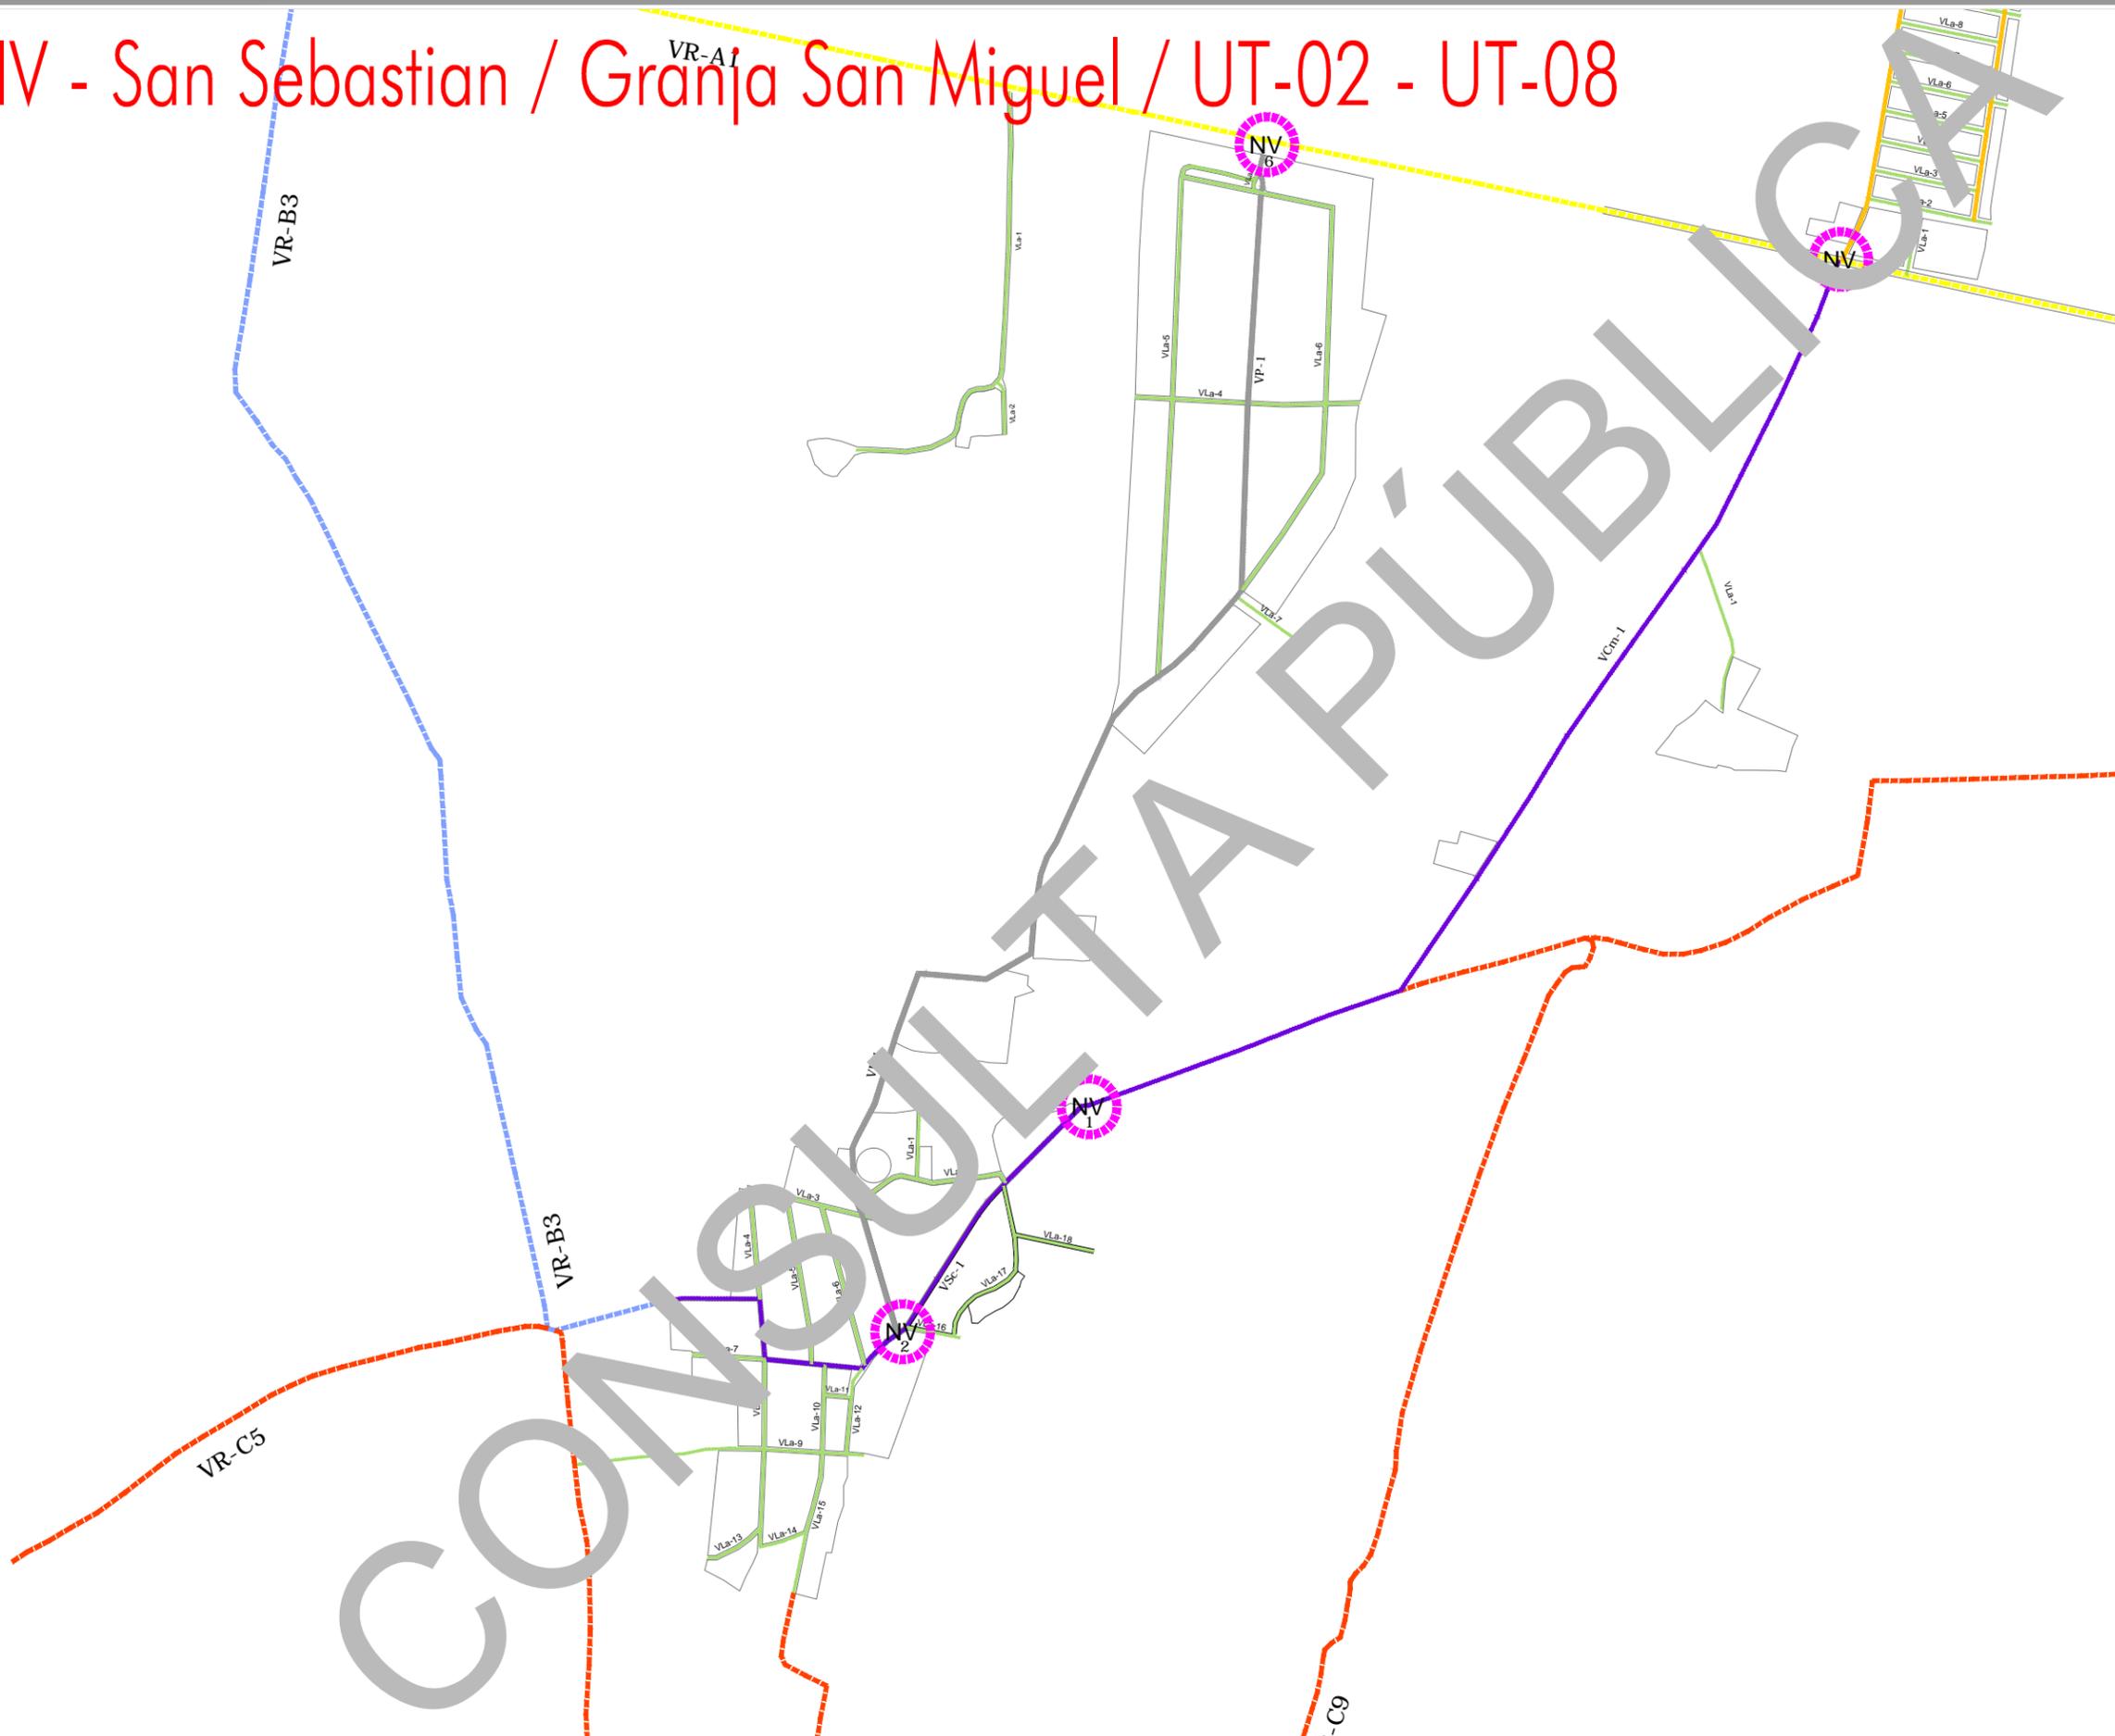

PROGRAMA MUNICIPAL DE DESARROLLO URBANO  
MUNICIPIO DE PONCITLAN, JAL.

**SIMBOLOGÍA**

<b>LIMITES</b>	<b>AREAS URBANAS</b>
LIMITE DEL AREA DE ESTUDIO	CASERIO DISPERSO
LIMITE DEL AREA DE APLICACION	TRAZA URBANA
UNIDAD TERRITORIAL	
LIMITE MUNICIPAL	

**ESTRUCTURA TERRITORIAL**

VIALIDAD REGIONAL TIPO A
VIALIDAD REGIONAL TIPO B
VIALIDAD REGIONAL TIPO C
VIALIDAD COLECTORA
VIALIDAD COLECTORA MENOR
VIALIDAD PRINCIPAL
VIALIDAD SUBCOLECTORA Tipo a
VIALIDAD LOCAL
NODO VIAL
PUENTE

PLANO: ESTRUCTURA VIAL  
NUM: E3-14  
SEPTIEMBRE 2014



Elaboro: **UTS** Arquitectura  
Urbanismo & Territorio Sensible

Coordinación:  
Arq. Gabriel Perez Perez  
Equipo:  
Arq. Fco. Javier Alvarez Ramirez  
Arq. Ismael Martinez Morua