


II - Mezcala / UT-9

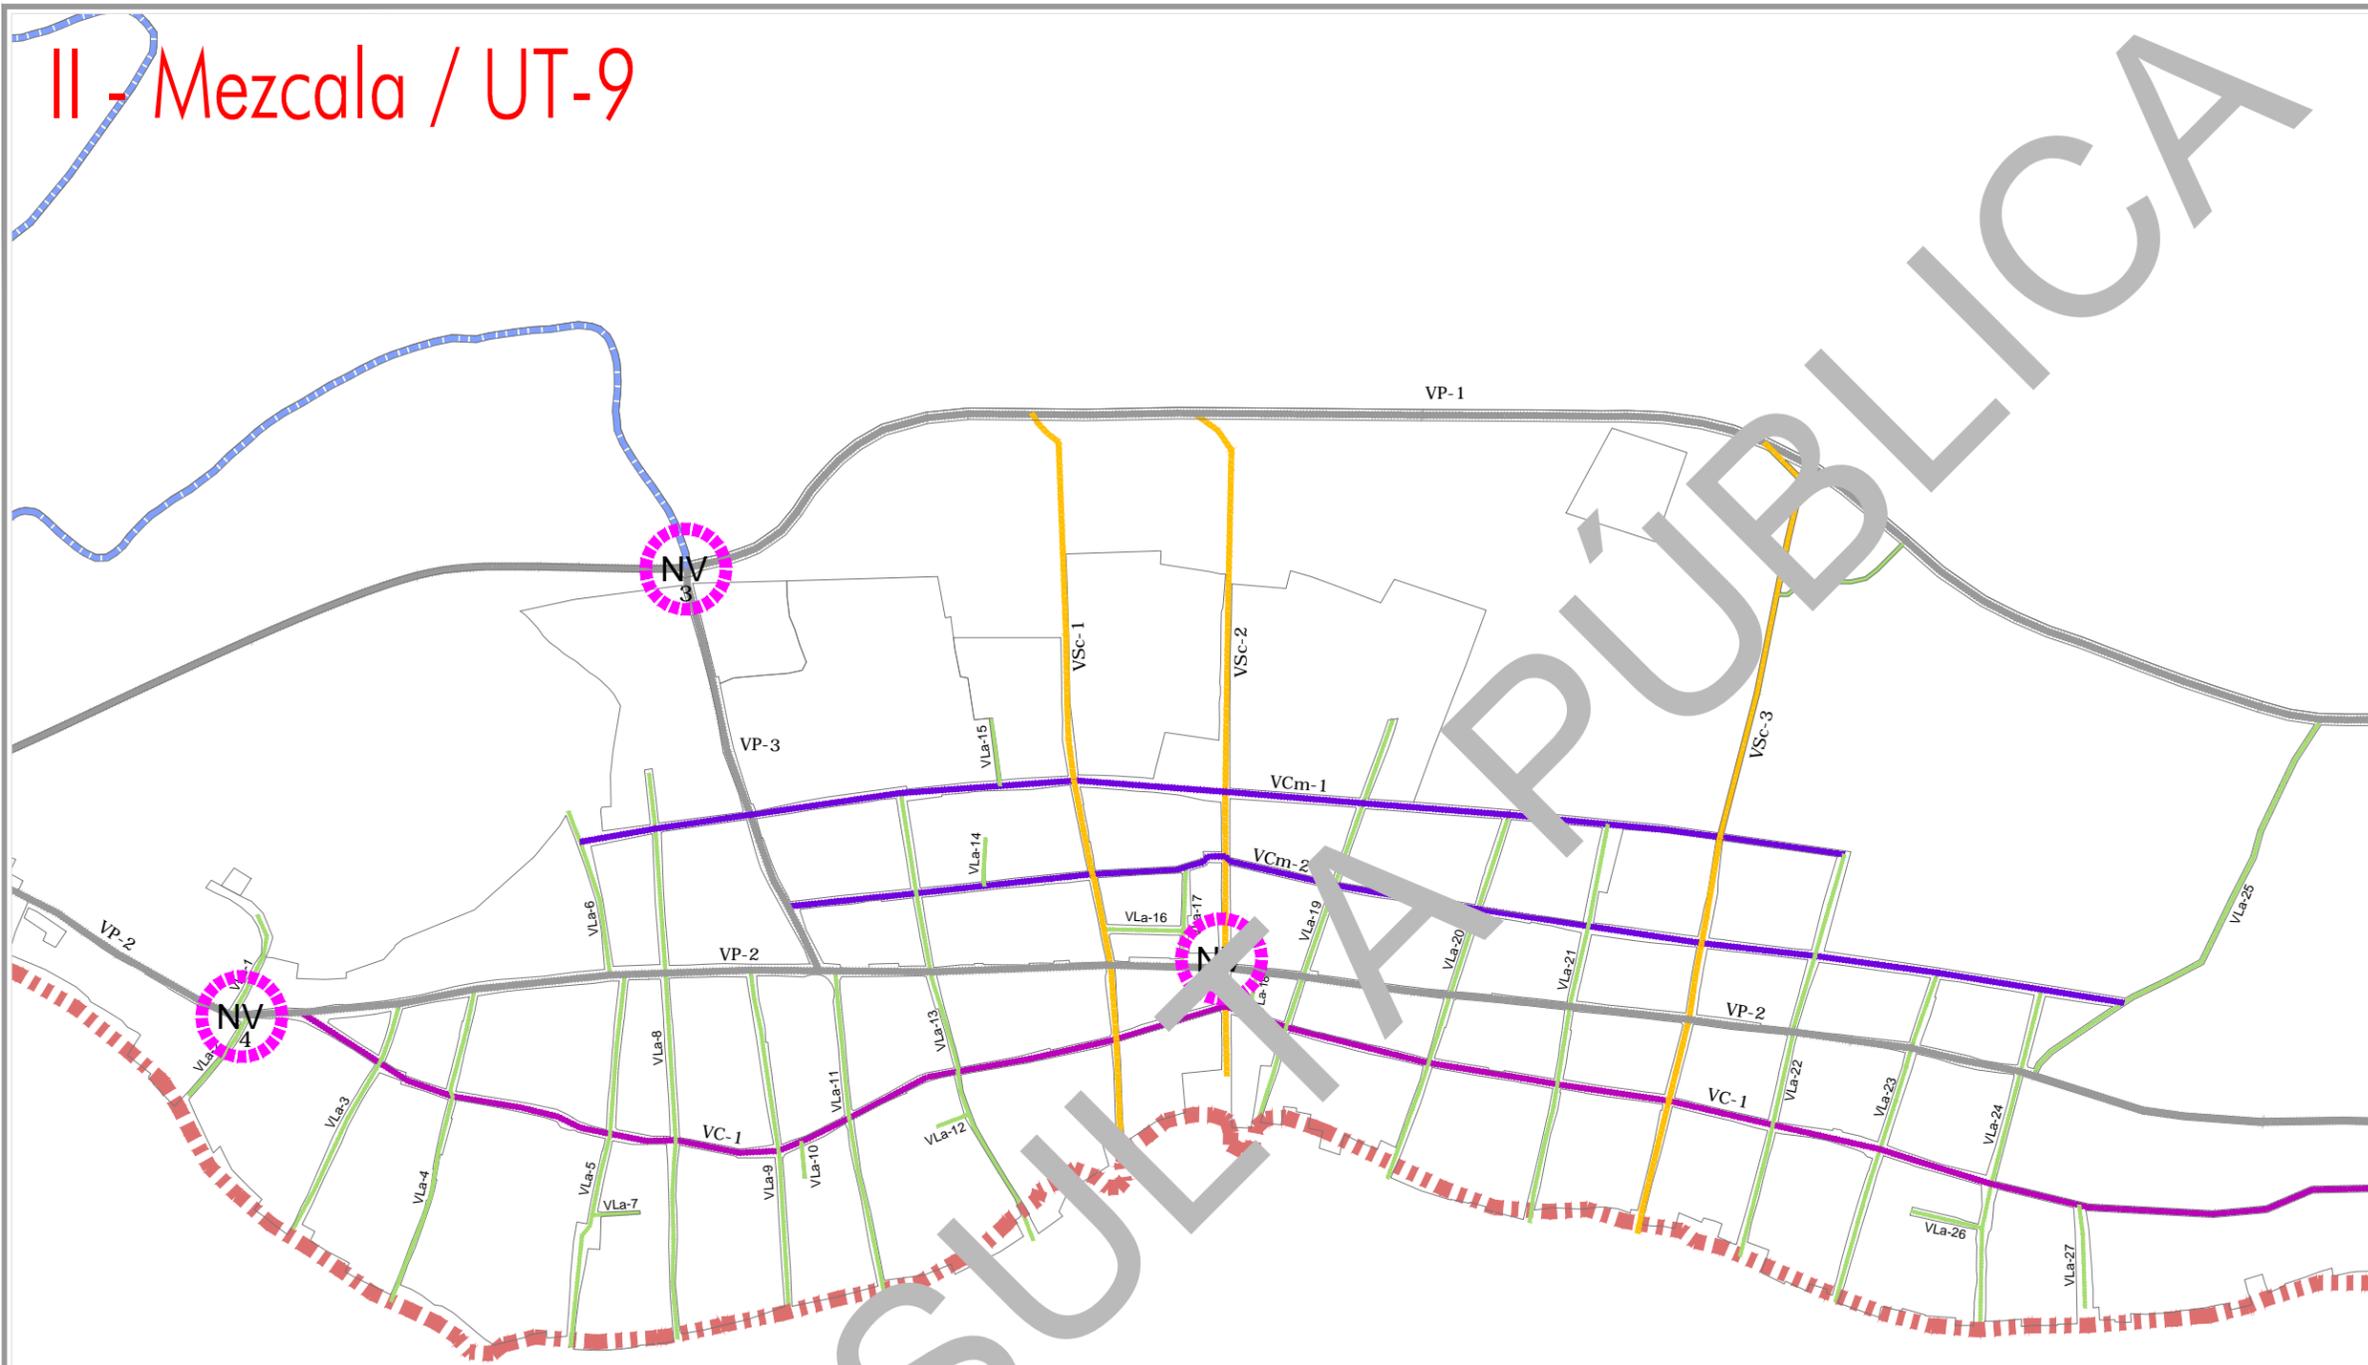

PROGRAMA MUNICIPAL DE DESARROLLO URBANO

MUNICIPIO DE PONCITLAN, JAL.


SIMBOLOGÍA

| | |
|-------------------------------|----------------------|
| LIMITES | AREAS URBANAS |
| LIMITE DEL AREA DE ESTUDIO | CASERIO DISPERSO |
| LIMITE DEL AREA DE APLICACION | TRAZA URBANA |
| UNIDAD TERRITORIAL | |
| LIMITE MUNICIPAL | |

ESTRUCTURA TERRITORIAL

| |
|------------------------------|
| VIALIDAD REGIONAL TIPO A |
| VIALIDAD REGIONAL TIPO B |
| VIALIDAD REGIONAL TIPO C |
| VIALIDAD COLECTORA |
| VIALIDAD COLECTORA MENOR |
| VIALIDAD PRINCIPAL |
| VIALIDAD SUBCOLECTORA Tipo a |
| VIALIDAD LOCAL |
| NODO VIAL |
| PUENTE |

PLANO: **ESTRUCTURA VIAL** NUM: **E3-2**
SEPTIEMBRE 2014

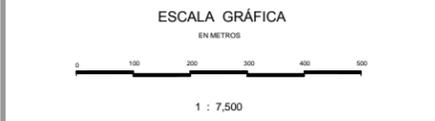

Elaboro: **UTS Arquitectura**
Urbanismo & Territorio Sensible

Coordinación:
Arq. Gabriel Perez Perez
Equipo:
Arq. Fco. Javier Alvarez Ramirez
Arq. Ismael Martinez Morua