

PROGRAMA MUNICIPAL DE DESARROLLO URBANO

MUNICIPIO DE PONCITLAN, JAL.

SIMBOLOGÍA

LIMITES


- ◻ LIMITE DEL AREA DE ESTUDIO
- ◻ LIMITE DEL AREA DE APLICACION
- ◻ UNIDAD TERRITORIAL
- ◻ LIMITE MUNICIPAL

AREAS URBANAS

- ◻ CASERIO DISPERSO
- ◻ TRAZA URBANA

ESTRUCTURA TERRITORIAL

- ◻ VIALIDAD REGIONAL TIPO A
- ◻ VIALIDAD REGIONAL TIPO B
- ◻ VIALIDAD REGIONAL TIPO C
- ◻ VIALIDAD COLECTORA
- ◻ VIALIDAD COLECTORA MENOR
- ◻ VIALIDAD PRINCIPAL
- ◻ VIALIDAD SUBCOLECTORA Tipo a
- ◻ VIALIDAD LOCAL
- ◻ NODO VIAL
- ◻ PUENTE

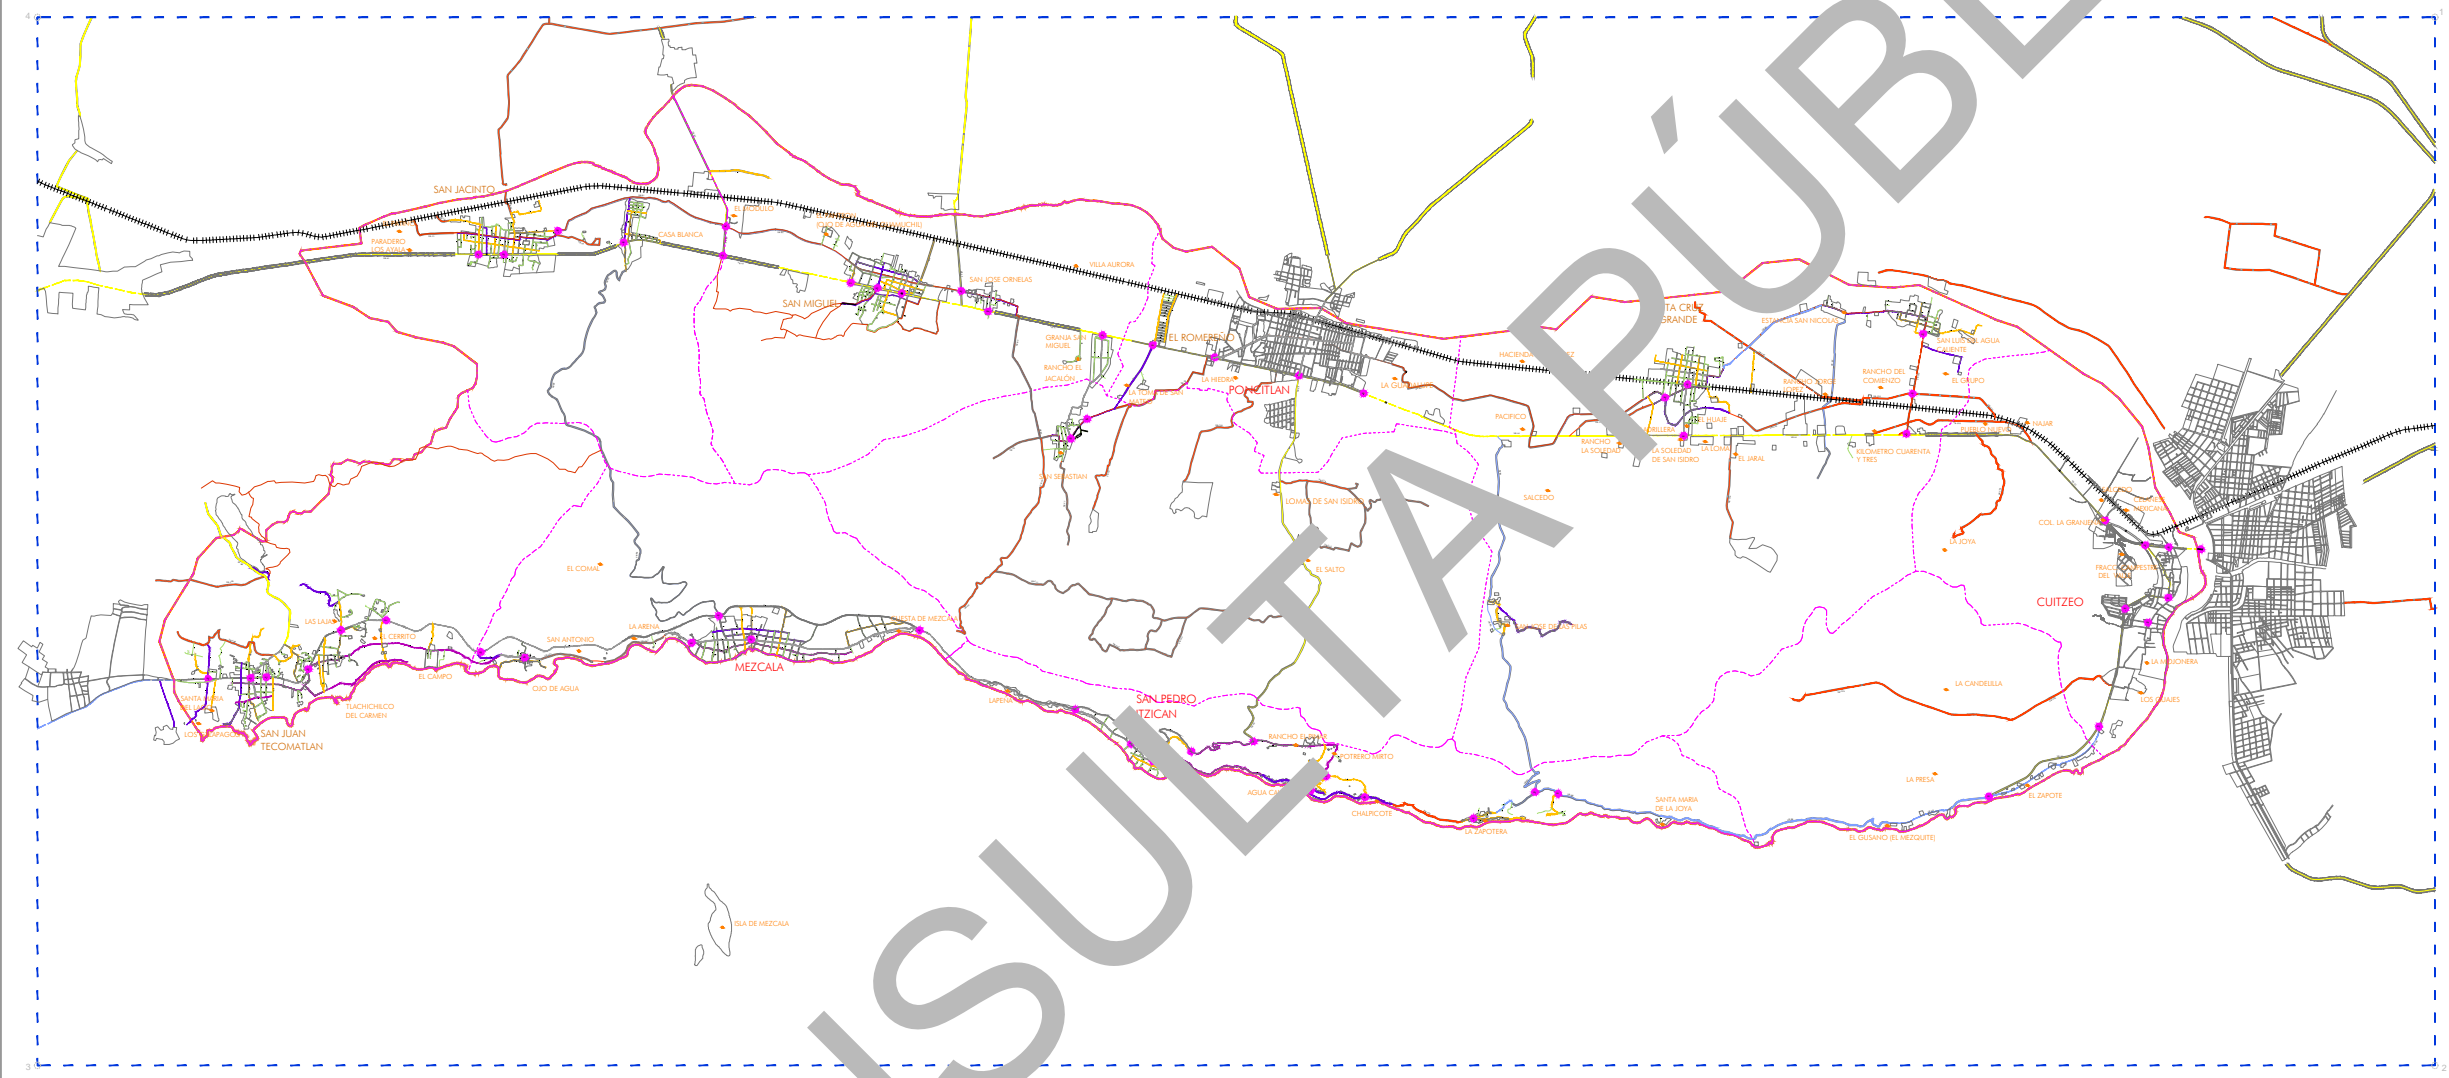

PLANO: ESTRUCTURA VIAL

NUM: E3

SEPTIEMBRE 2014



Elaboro: **UTS** Arquitectura
Urbanismo & Territorio Sensible

Coordinación: Arq. Gabriel Perez Perez
Equipo: Arq. Fco. Javier Alvarez Ramirez
Arq. Ismael Martinez Morua

CONSULTA PÚBLICA