
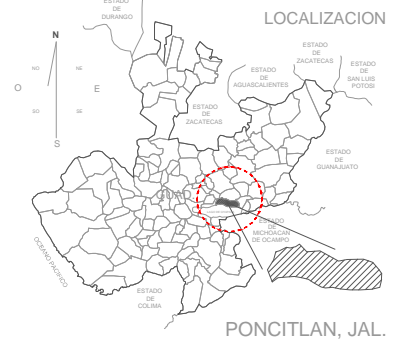


I - Poncitlán / UT-3

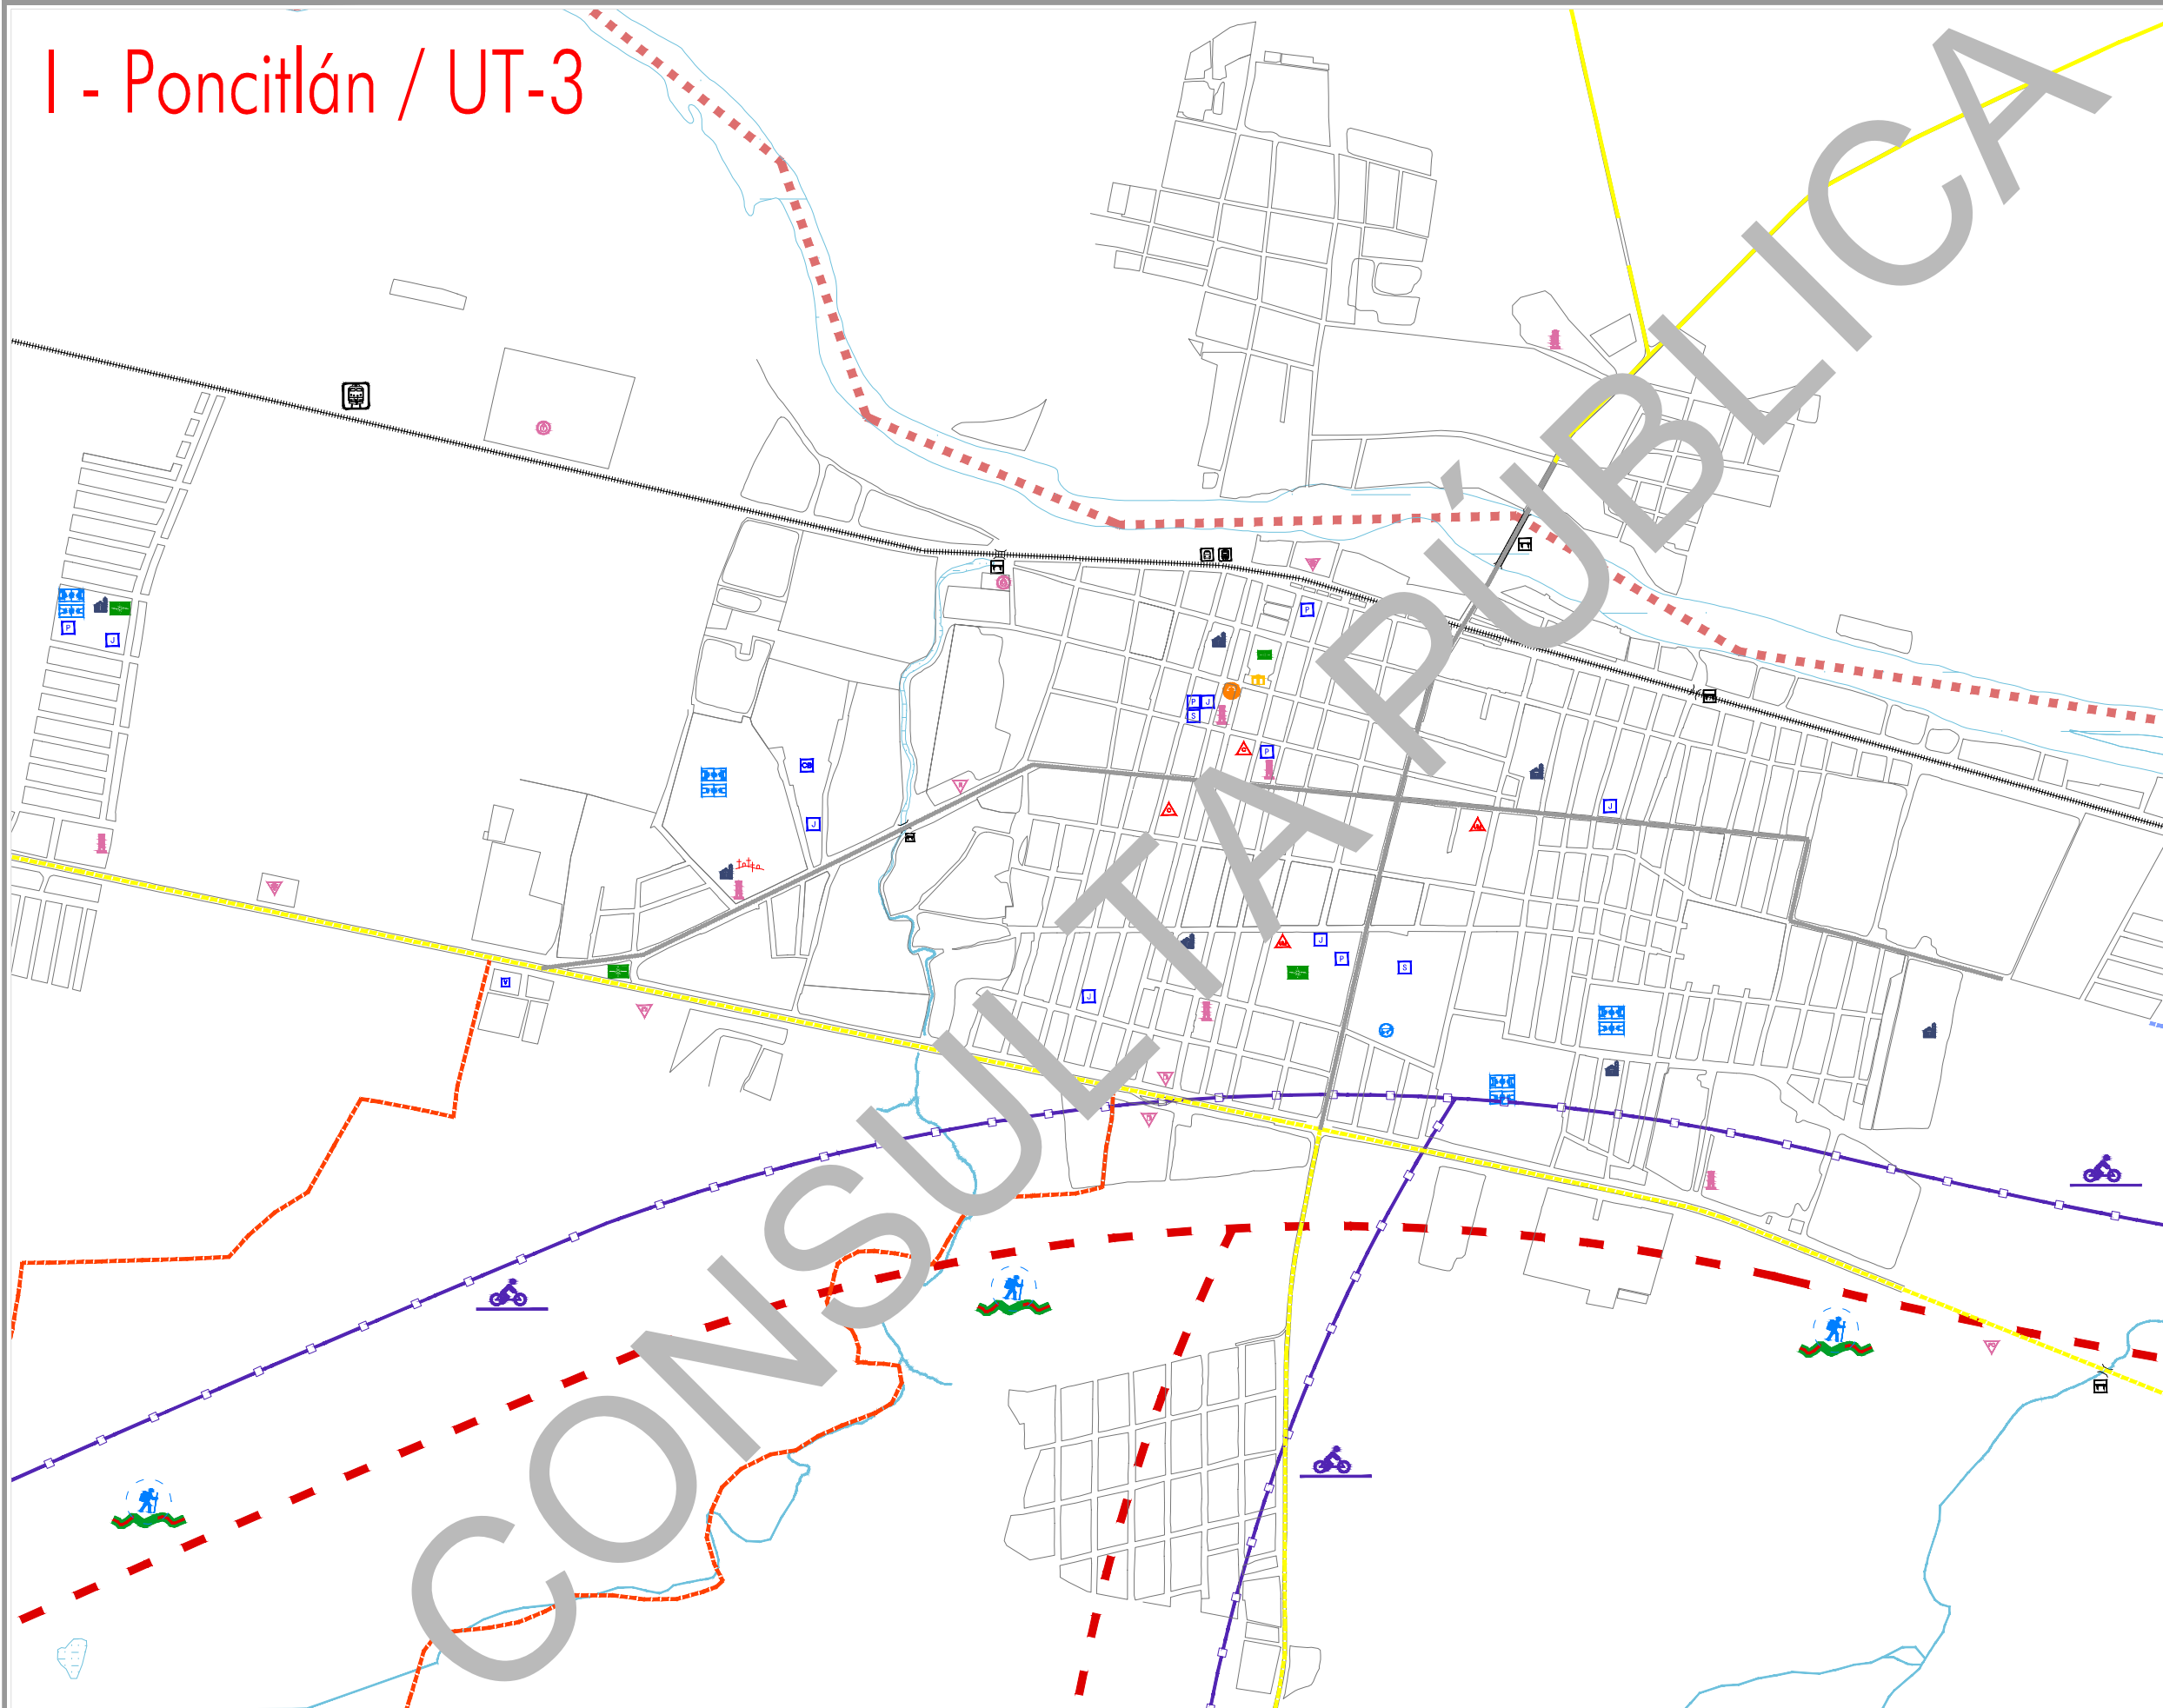

PROGRAMA MUNICIPAL DE DESARROLLO URBANO

MUNICIPIO DE PONCITLÁN, JAL.

SIMBOLOGÍA			
ATRATIVOS TURÍSTICOS MONUMENTO HISTÓRICO ZONA DE ACERAMBO ÁREAS PESQUERAS ACCESO A RÍO CANTINA ESCOLAR ÁREAS BOTÁNICAS ALBERGUE	ATRATIVOS NATURALES BOSQUE ÁREAS DE SITIO CASCADA PARQUE ESTABILIZADOR DE AREAS	ESPECIAL PLAN DE TRÁNSITO CANCHAL DE BOMBO MUSEO ESTACION ELÉCTRICA GUARDERÍA GASTRÓNOMICA ÁREAS ESCOLAR DE RECREACIÓN CANAL CANAL Y TUNEL DE AGUA TORRELLA A LA TRONCH	EDUCACIÓN ÁREAS DE JUEGO BIBLIOTECA ESCUELA PRIMARIA ESCUELA SECUNDARIA ESCUELA TÉCNICA ESCUELA DE ARTES ESCUELA DE INGENIERÍA
COMERCIO ZONA DE NEGOCIOS FARMACIA TIENDA TIENDA DE ALIMENTOS TIENDA DE VESTIMENTA	SALUD UNIDAD MÉDICA PEDIÁTRICA CENTRO DE SALUD BUENOS CLÍNICA RENIDA UNIDAD DE EMERGENCIAS	ADMINISTRACIÓN PRESIDENCIA MUNICIPAL OFICINAS PÚBLICAS CLÍNICA COMERCIO SUBSECCIÓN MUNICIPAL ALMO POLICIA	CULTURA CASA DE LA CULTURA CENTRO CULTURAL TEATRO GASTRÓNOMICA ESCUELA DE DANZA EQUIPAMIENTO DEPORTIVO
TRANSPORTE ESTACIONES CENTRO DE AUTOMÓVILES SERVICIO CENTRO DE AUTOMÓVILES SERVICIO ESTACIÓN DE AEROTRÁFICO	DEPORTE PISCINA BASKETBALL CENTRO DEPORTIVO SERVICIO CAMBIO PISCINA DE FORTES SERVICIO TURÍSTICO SOCIEDAD	INDUSTRIA GRANJA FÁBRICA DE ALIMENTOS FÁBRICA DE ALIMENTOS FÁBRICA DE ALIMENTOS ACCORD DE GRANJA FÁBRICA FÁBRICA AGRICOLA FÁBRICA FÁBRICA RECONSTRUCCIÓN	ÁREAS VERDES ÁREAS VERDES PLAZA CINCA ÁREAS VERDES

PLANO: EQUIPAMIENTO REGIONAL Y URBANO E4-1
 SEPTIEMBRE 2014



Elaboro: **UTS Arquitectura** Urbanismo & Territorio Sensible
 Coordinación: Arq. Gabriel Pérez Pérez
 Equipo: Arq. Fco. Javier Álvarez Ramírez, Arq. Ismael Martínez Morúa