

PLAN PARCIAL DE DESARROLLO URBANO LOS NARANJOS

ESTRUCTURA URBANA Y TENENCIA DEL SUELO **D-3**

SIMBOLOGIA:


--- LIMITE DEL AREA DE ESTUDIO Y DE APLICACION (esp. 733.232.52 m2)

ESTRUCTURA URBANA


- ▭ LIMITE DE COLONIAS O BARRIOS
- CU CENTRO URBANO
- CB CENTRO DE BARRIO
- ▨ PROPIEDAD PUBLICA EN GRANDES EXTENSIONES

TENENCIA DEL SUELO

- PF PROPIEDAD PUBLICA FEDERAL
- PE PROPIEDAD PUBLICA ESTATAL
- PM PROPIEDAD PUBLICA MUNICIPAL
- PC PROPIEDAD PUBLICA COMUNAL
- VHC ELEMENTO DE VALOR HISTORICO CULTURAL

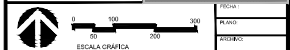

H. AYUNTAMIENTO DE PONCITLAN

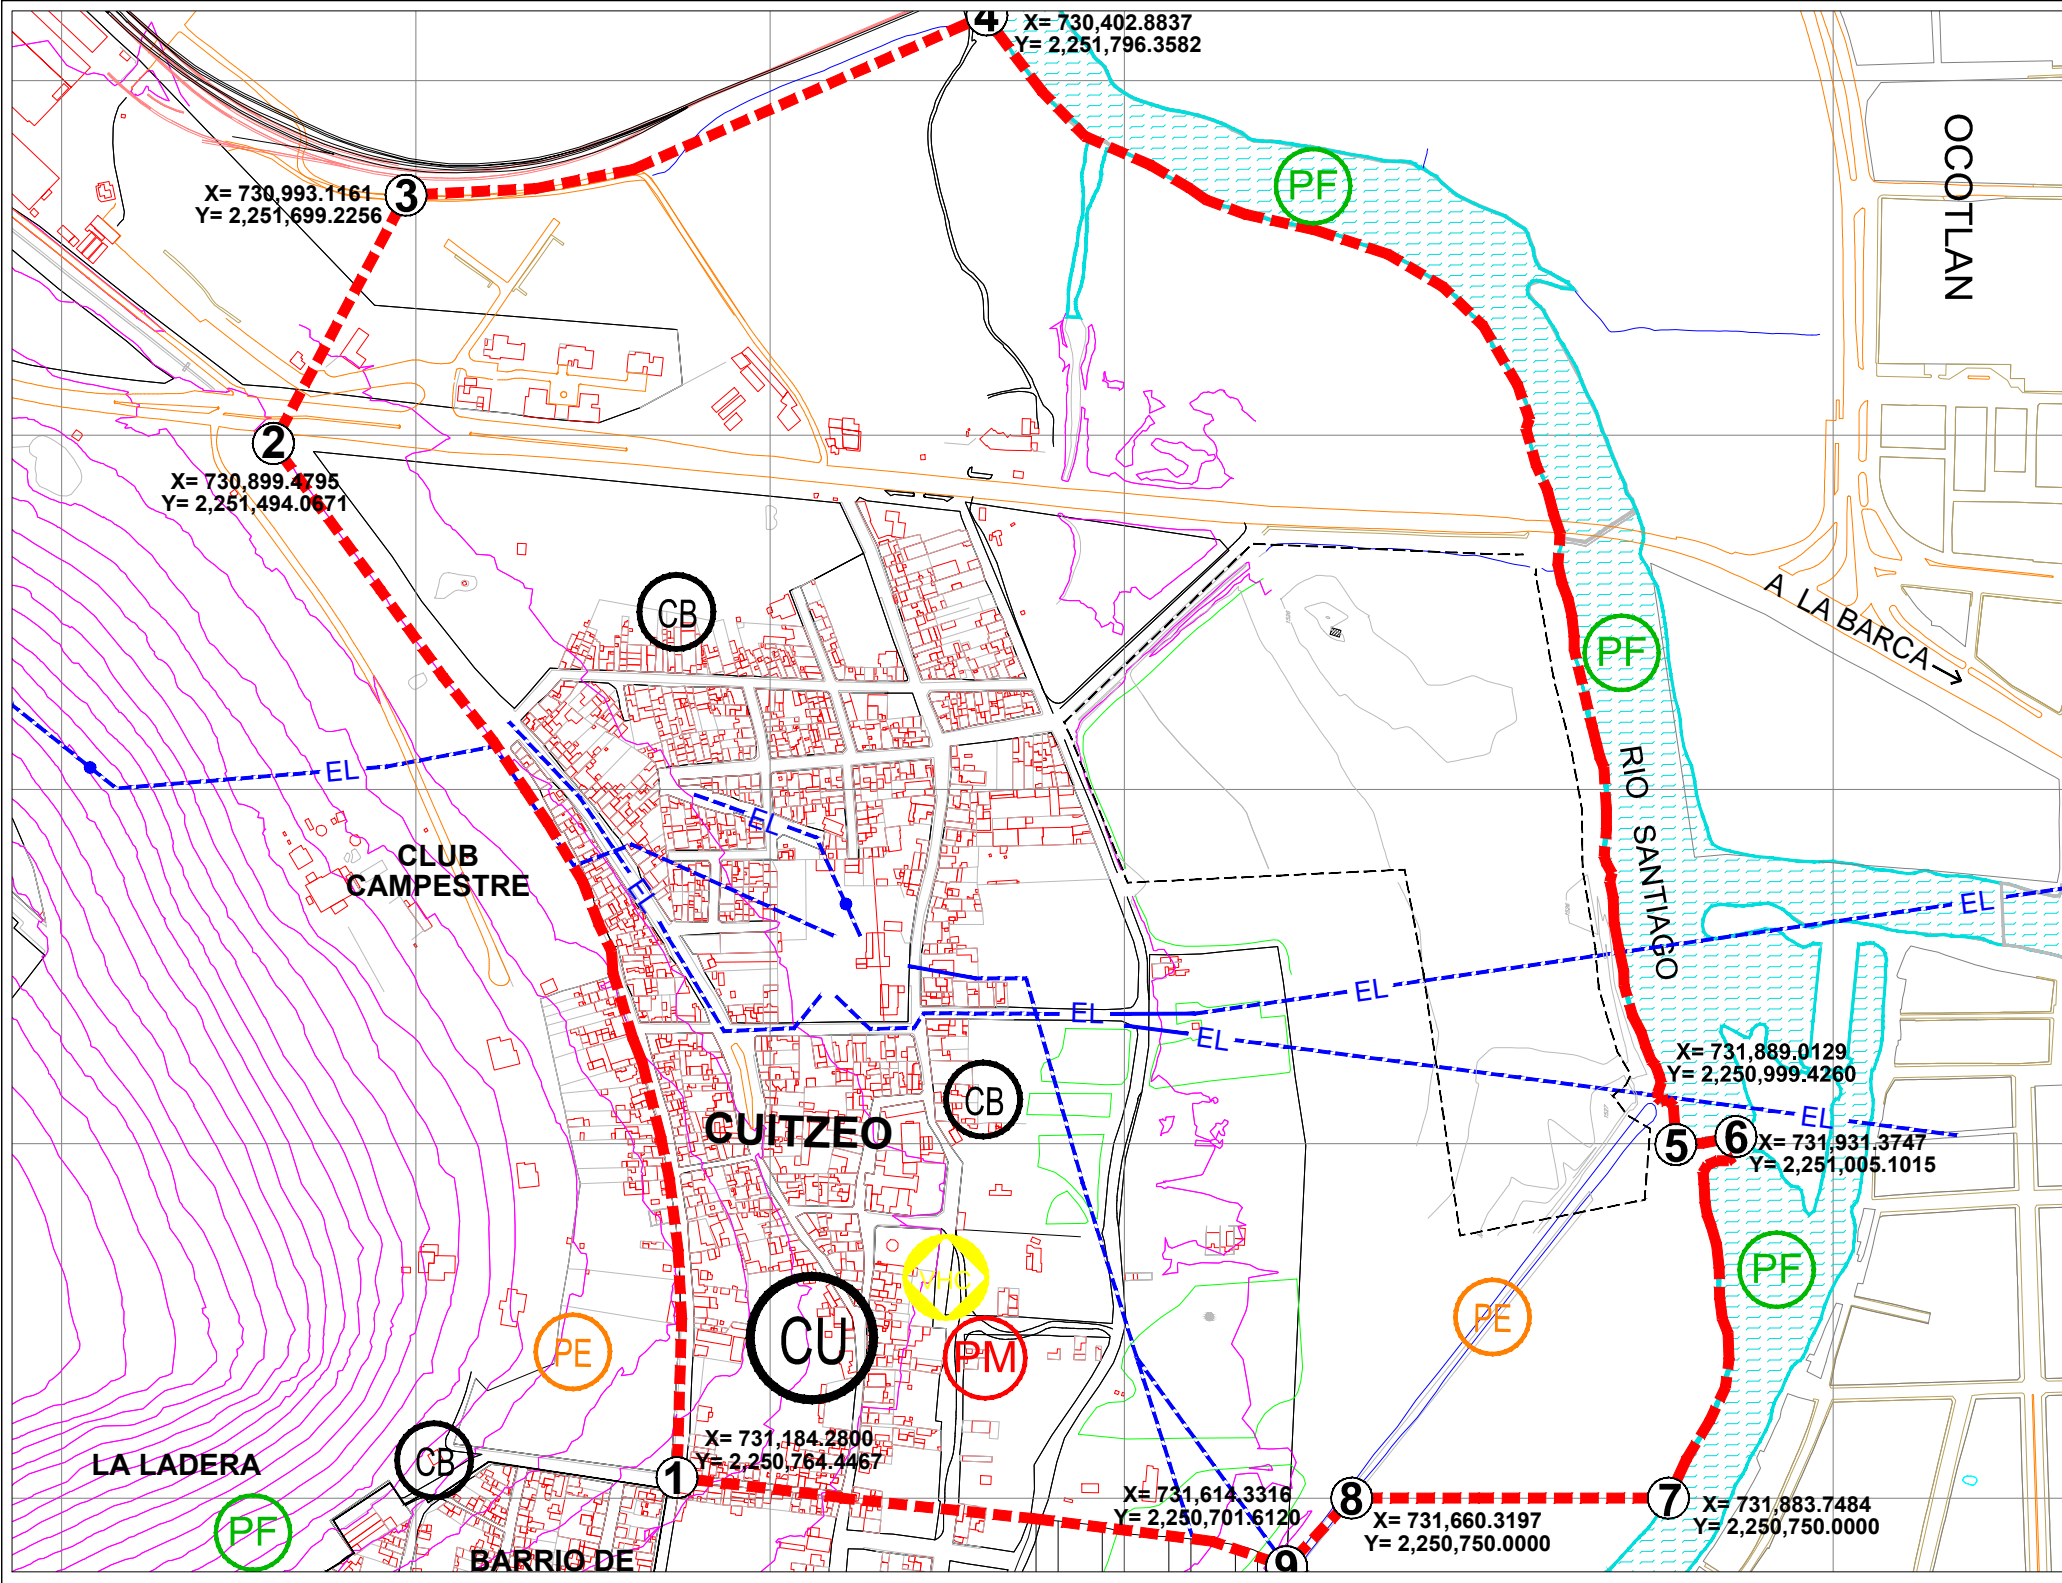

X= 730,993.1161
Y= 2,251,699.2256

X= 730,402.8837
Y= 2,251,796.3582

X= 730,899.4795
Y= 2,251,494.0671

X= 731,889.0129
Y= 2,250,999.4260

X= 731,931.3747
Y= 2,251,005.1015

X= 731,184.2800
Y= 2,250,764.4467

X= 731,614.3316
Y= 2,250,701.6120

X= 731,660.3197
Y= 2,250,750.0000

X= 731,883.7484
Y= 2,250,750.0000