

# PLAN PARCIAL DE DESARROLLO URBANO LOS NARANJOS

VIALIDAD Y TRANSPORTE

D-5

**SIMBOLOGIA:**

--- LIMITE DEL AREA DE ESTUDIO Y DE APLICACION (sup. 733,232.52 m<sup>2</sup>)

**JERARQUIA VIAL SEGUN FUNCIONAMIENTO**


- VIALIDAD REGIONAL FEDERAL
- VIALIDAD REGIONAL ESTATAL
- VIALIDAD REGIONAL RURAL
- VIALIDAD PRINCIPAL
- VIALIDAD COLECTORA
- VIALIDAD COLECTORA MENOR
- VIALIDAD SUBCOLECTORA
- VIALIDAD SUBCOLECTORA
- VIA DE FERROCARRIL

**TRANSPORTE PUBLICO**


- RUTA DE TRANSPORTE PUBLICO URBANO
- T SITIO DE TAXIS

**PROBLEMATICA VIAL**

- AREA DE CONFLICTO VIAL VEHICULO-VEHICULO
- ⬇ PUNTO DE ALTA GENERACION DE MOVIMIENTOS VEHICULARES

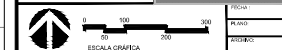

H. AYUNTAMIENTO DE PONCITLAN

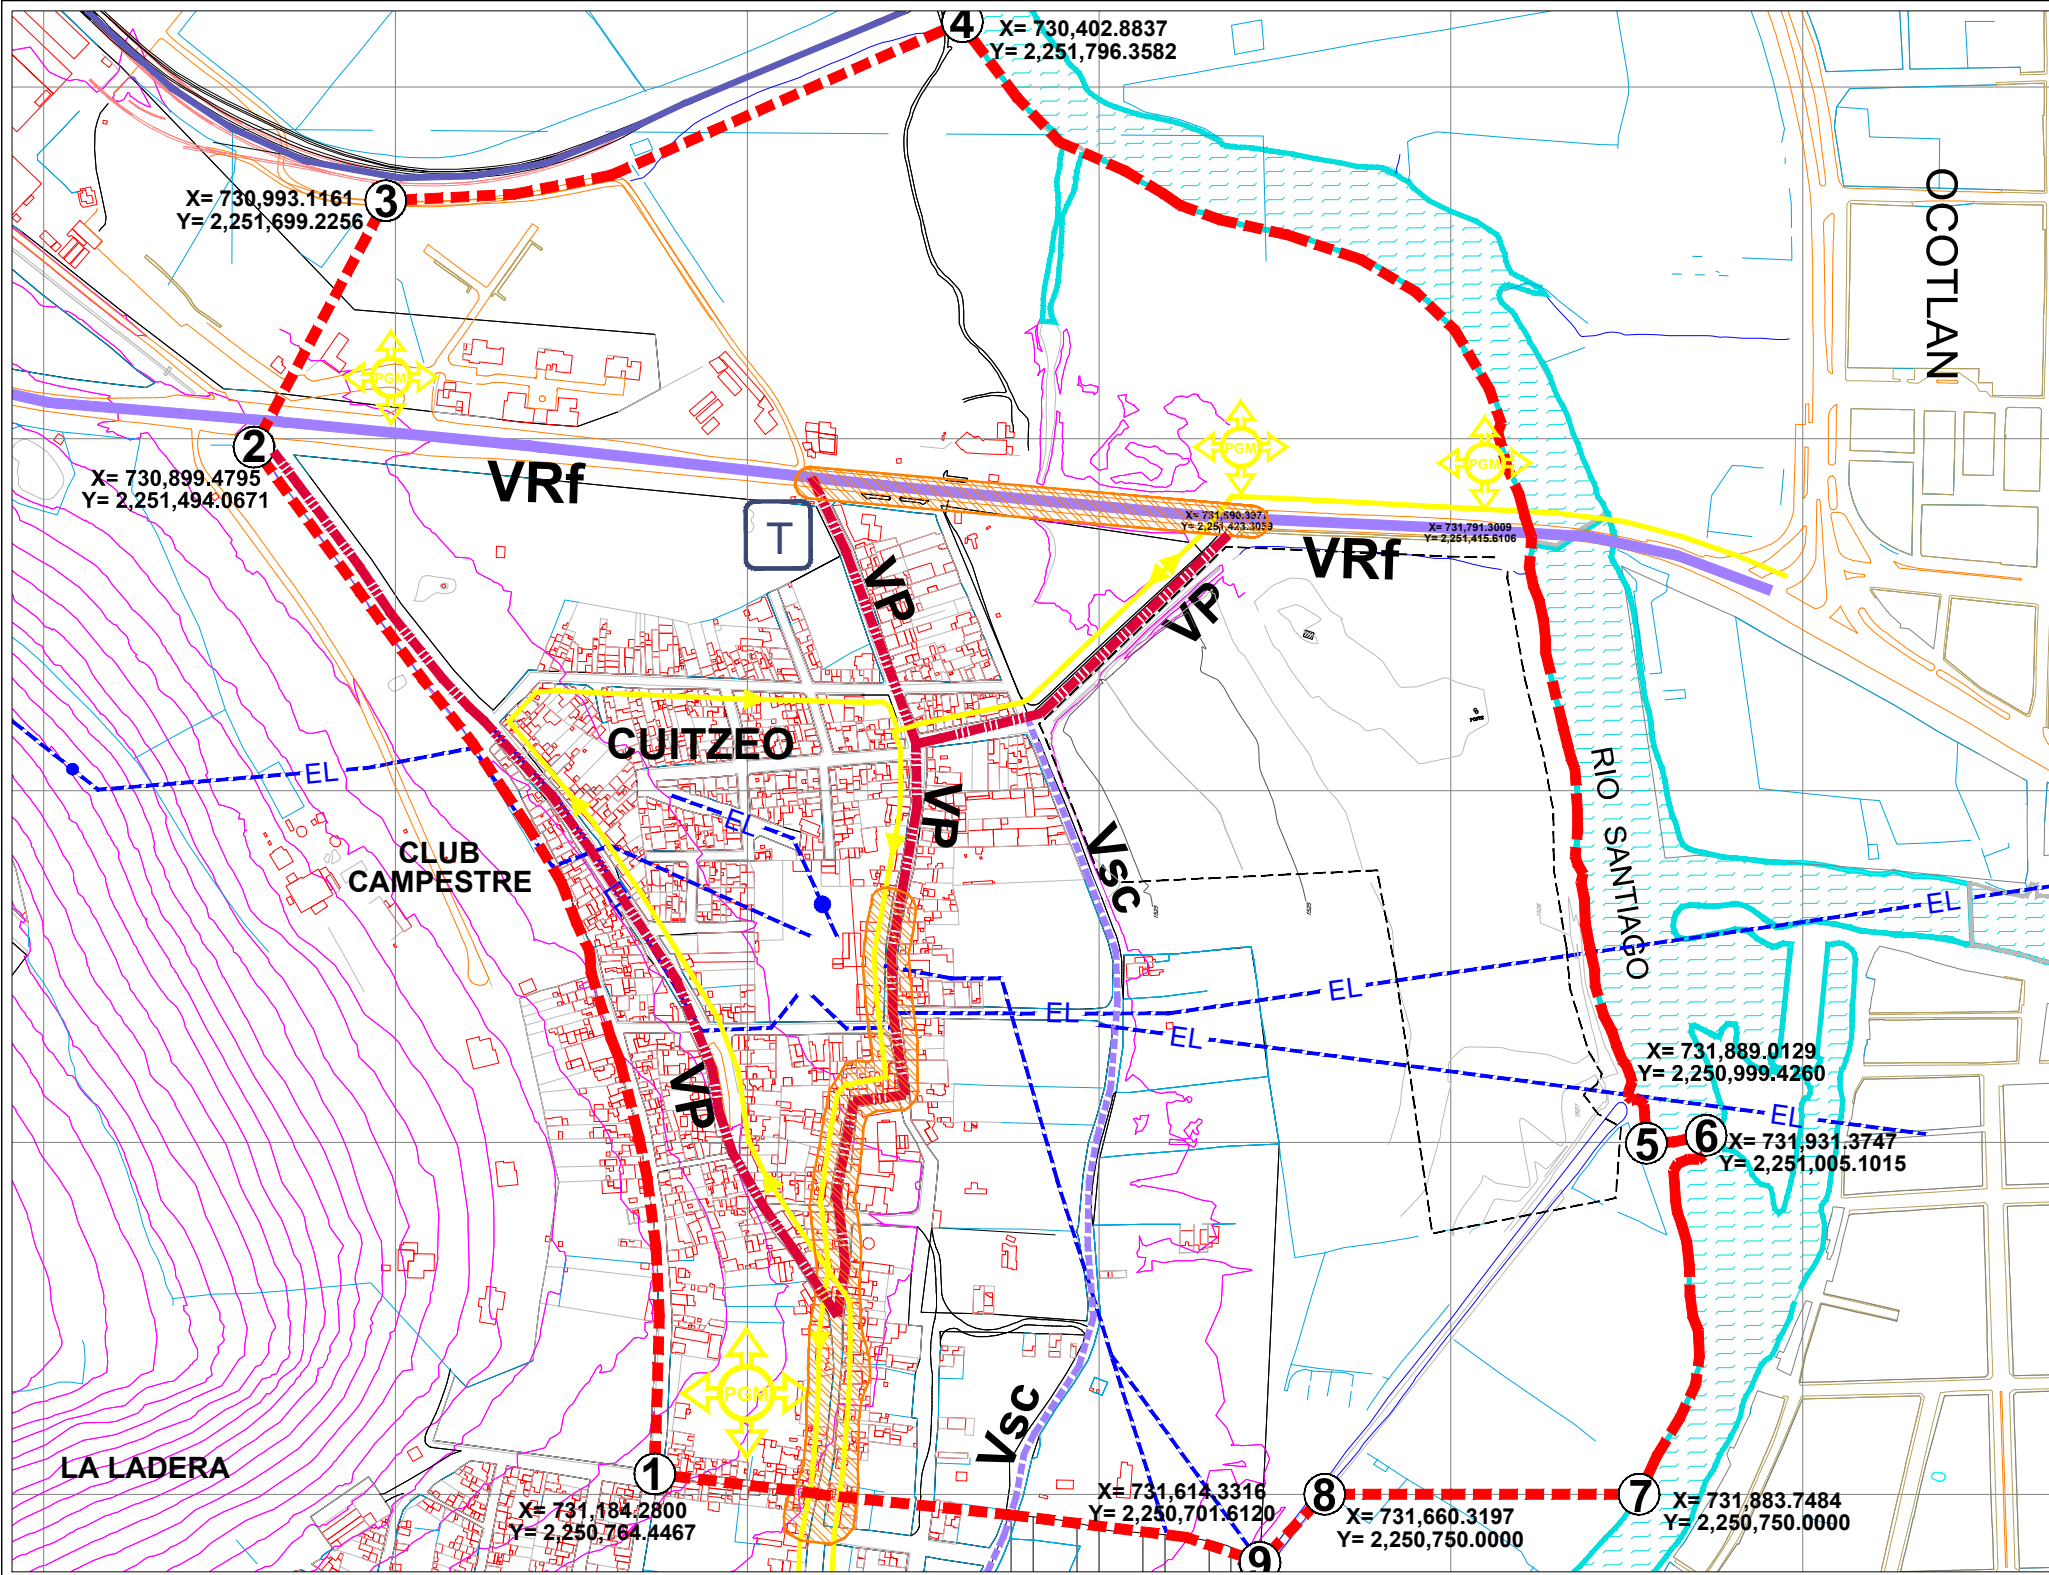

X= 730,993.1161  
Y= 2,251,699.2256

X= 730,402.8837  
Y= 2,251,796.3582

X= 730,899.4795  
Y= 2,251,494.0671

X= 731,690.397  
Y= 2,251,423.3053

X= 731,791.3009  
Y= 2,251,415.6106

X= 731,889.0129  
Y= 2,250,999.4260

X= 731,931.3747  
Y= 2,251,005.1015

X= 731,184.2800  
Y= 2,250,764.4467

X= 731,614.3316  
Y= 2,250,701.6120

X= 731,660.3197  
Y= 2,250,750.0000

X= 731,883.7484  
Y= 2,250,750.0000